

SKŁUZI GEODEZYJNE
 mgr inż. Krzysztof Olszewski
 ul. Tysiąclecia 10A, I piętro, lok. 4
 53-613 Rzeszów, woj. śląskie
 P 971-010-01-53, zshaw. 9991

Arkusz mapy kel. 142.131.132, 141.143.134.
 Skala 1: 1000

Opis: **OBIEKTY STACJONARNE**
 OBIEKTY STACJONARNE
 GRUNDA: 140/03.2; 140/04.1

MAPA
 do celów projektowych

Urząd województwa śląskiego
 43-600 Rzeszów
 Układ wysokościowy
 "Kontynental europejski"


Projektant: mgr inż. Tomasz Holc L0D/0700/PW0D/07 Lp. 103.267.0013	Podpisano:	2014/03
	Projektant:	23.03.2014
Wykonano:	Uprawnienie:	1421/2012
	Adres:	ul. G. Narutowicza 8
Termin:	Termin:	2014/03
	Termin:	2014/03
Opis:	Opis:	1421/2012
	Opis:	1421/2012
Miejsce:	Miejsce:	1421/2012
	Miejsce:	1421/2012
Dane:	Dane:	1421/2012
	Dane:	1421/2012
Zamawiający:	Zamawiający:	1421/2012
	Zamawiający:	1421/2012
Uprawnienie:	Uprawnienie:	1421/2012
	Uprawnienie:	1421/2012
Adres:	Adres:	1421/2012
	Adres:	1421/2012

mgr inż. Krzysztof Olszewski
 inżynier geodezji i inżynier planowania przestrzennego
 ul. Tysiąclecia 10A, I piętro, lok. 4
 53-613 Rzeszów, woj. śląskie
 P 971-010-01-53, zshaw. 9991

GEODEZIA UPRAWNIENIOWA
 mgr inż. Krzysztof Olszewski
 ul. Tysiąclecia 10A, I piętro, lok. 4
 53-613 Rzeszów, woj. śląskie
 P 971-010-01-53, zshaw. 9991

Mapa w granicach oznaczonych linia
 przewidywana aktualna na dzień 14.03.2014

Zgodnie z art. 16 pkt 3 ustawy
 z dnia 17.06.1984r. Prawo geodezyjne
 (Kartograficzne) (Dz. U. z 2013r.
 Nr 193, poz. 1427 z późn. zm.)
 odpowiedzialność za:
 - opracowanie i wydanie mapy
 - rozpracowanie i przekazywanie mapy
 - wyznaczenie granicy nieruchomości
 - zapisanie danych do bazy danych
 - aktualizację mapy
 - aktualizację danych w bazie danych
 - aktualizację danych w bazie danych

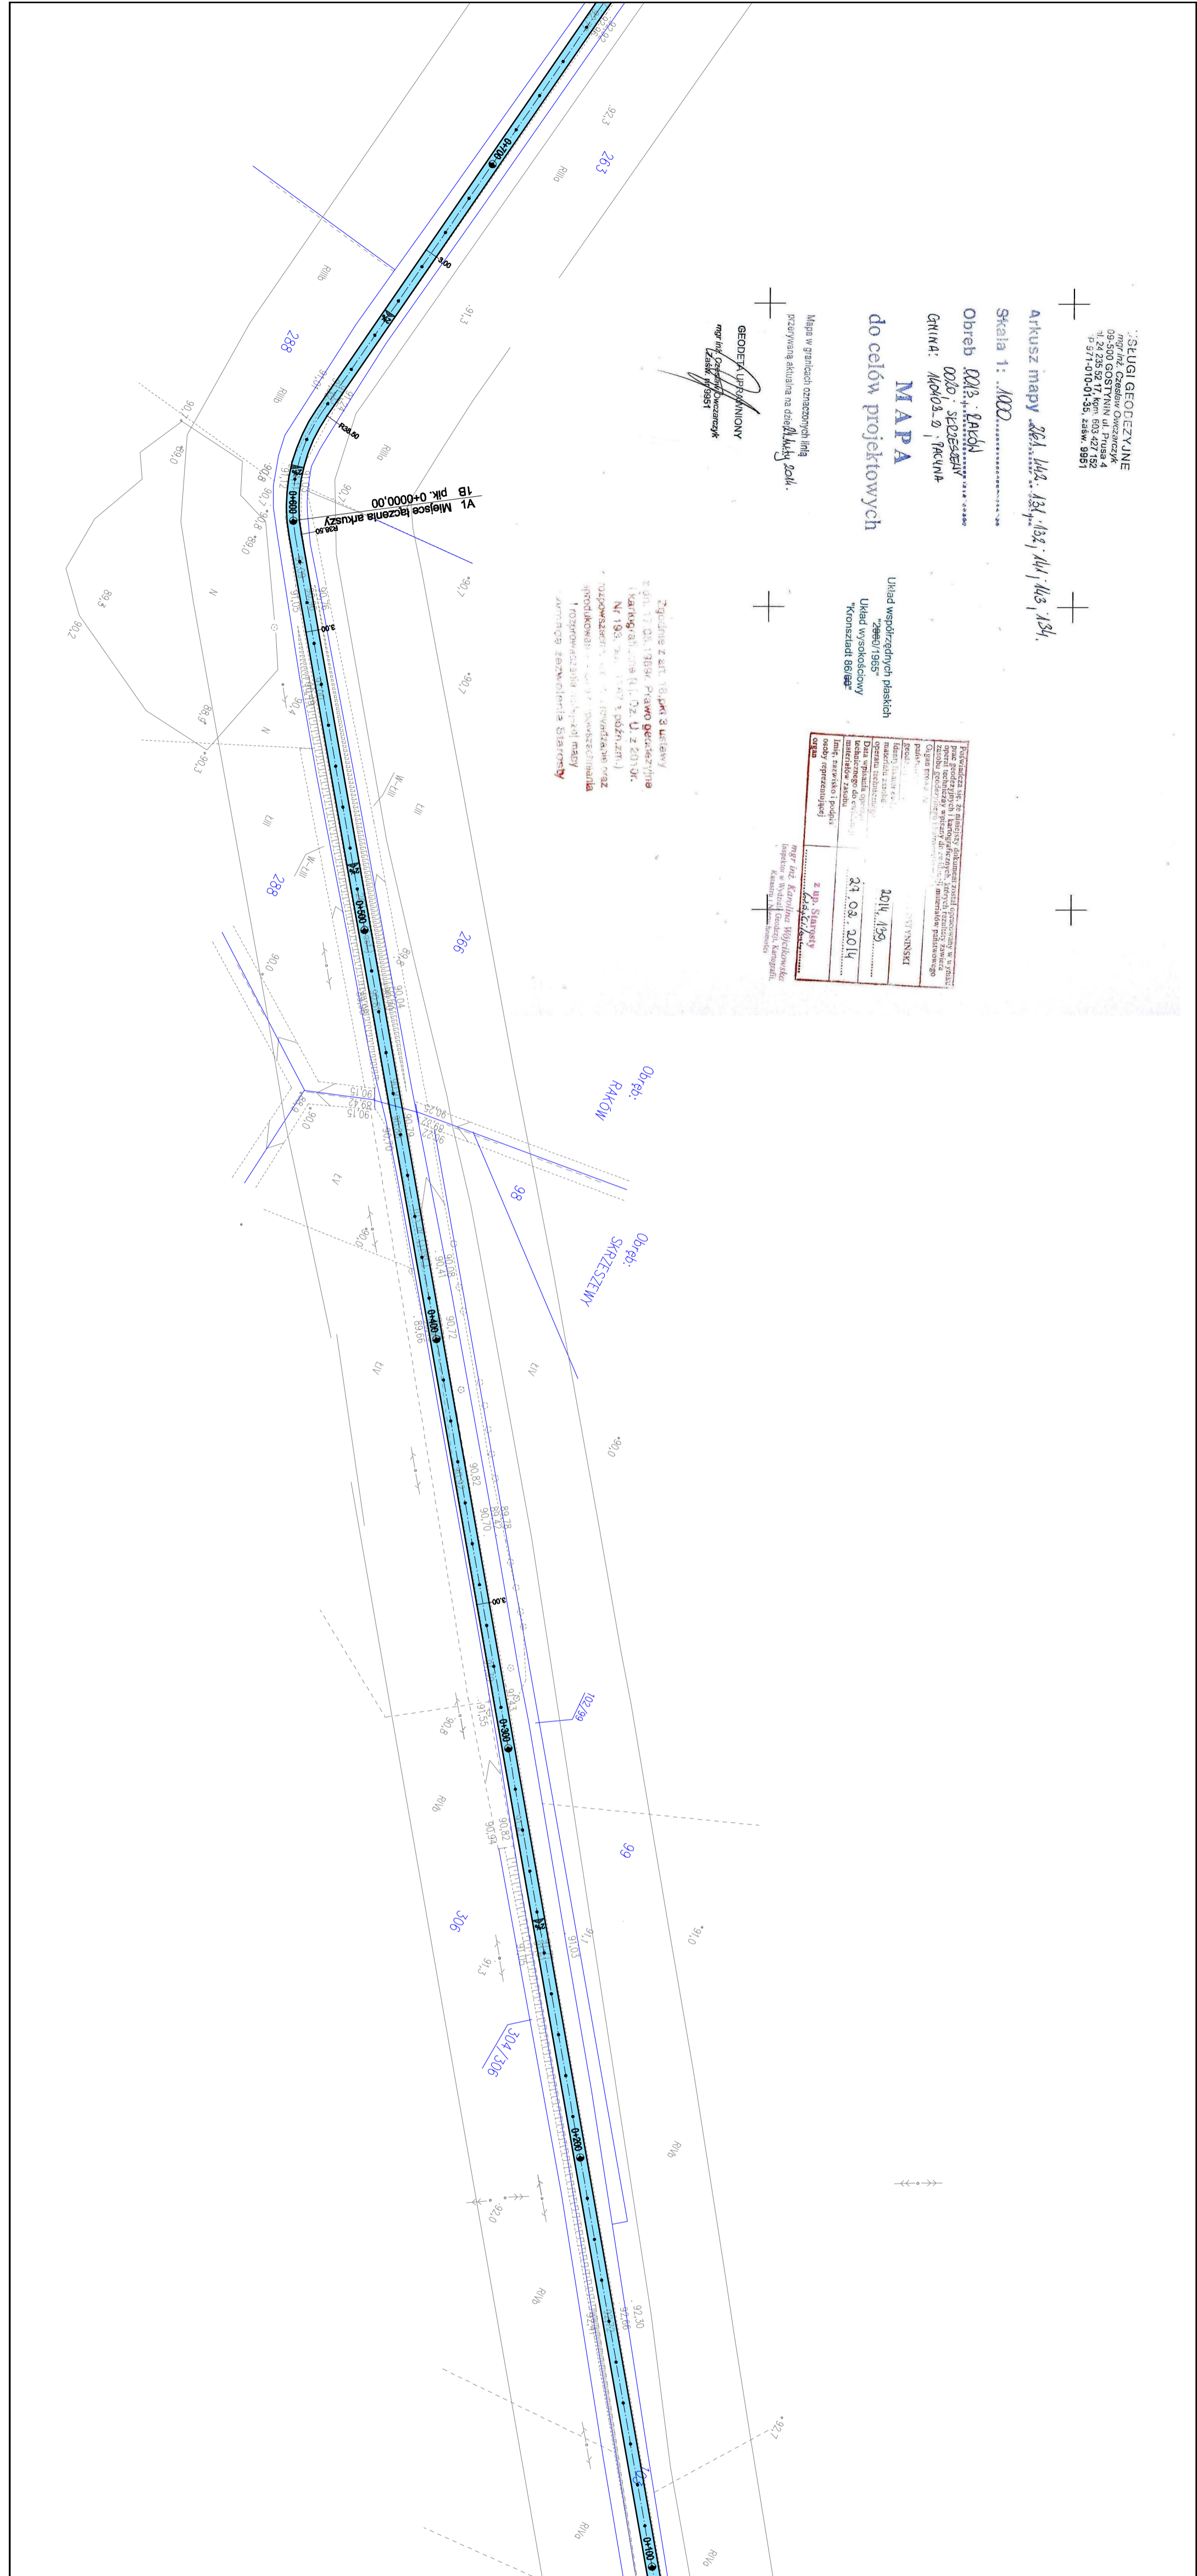

LEGENDA:
 Przebudowywana nawierzchnia drogi gminnej nr 140326W

MACBUD Bogdan Krwaczek		Pracownia Projektowo Usługowa Kutno ul. G. Narutowicza 8	
NAZWA I ADRES OBIEKTU		PRZEBUDOWA DROGI GMINNEJ WE WSI RAKÓW Raków, nr dz. 103, 267, obręb 0013 Raków, 0020 Skrzyszewy	
TYTUŁ RYSUNKU		PROJEKT ZAGOSPODAROWANIA TERENU	
PROJEKTANT PODPIS		mgr inż. Tomasz Holc L0D/0700/PW0D/07	
BRANŻA: DROGOWA		BRANŻA: DROGOWA	
NR RYSUNKU		1A	SKALA 1:1000
			03.2014