

woj.: mazowieckie
powiat: gostyniński
gmina: Pacyna
jedn. ewid. 140403_2 Pacyna
obręb: 0008 PACYNA
DZ. 1590/13

Mapa aktualna na lipiec 2013 r. w granicach opracowania.
Mapę wykonano jako powiększenie mapy sył. – wys. ark. nr 262.313.214
Układ współrzędnych płaskich – 1965 – strefa 2
Układ wysokości – Kronsztadt 60

GEODETA UPRAWNIENY
Wiesława Zera
Nr upr. 16700
tel. 500 288 489

NAZWA RYSUNKU	SZKIC SYTUACYJNY		SKALA 1:500
NAZWA I ADRES INWESTYCJI	DOCIEPLENIE BUDYNKU ZESPOŁU SZKÓŁ OGÓLNOKSZTAŁCĄCYCH W PACYNIE UL. KOPYCIŃSKIEGO 5, DZ. NR EWID. 56		NR RYS. SZ-01
INWESTOR	GMINA PACYNA UL. WYZWOLENIA 7, 09-541 PACYNA		DATA 2014.01.
SPORZĄDZIŁ	mgr inż. PAWEŁ GOLISZEK	Konstr. - bud. 7/89	ówiek Dł. 1

A. DOCIEPLANY BUDYNEK ZESPOŁU SZKÓŁ OGÓLNOKSZTAŁCĄCYCH

1. KOTŁOWNIA
2. BUDYNEK GOSPODARCZY

[illegible]

STAROSTWO POWIATOWE w GOSTYNINIE
Powiatowy Ośrodek Dokumentacji Geodezyjnej i Kartograficznej
09-500 Gostynin, ul. 3-go Maja 43b, tel/fax 235-24-84


Zgodnie z art. 18, pkt 3 ustawy
z dn. 17.05.1989r. Prawo geodezyjne
i kartograficzne (t.j. Dz. U. z 2010r.
Nr 192, poz. 1287 z późn.zm.)
rozpowszechnianie, rozprowadzanie oraz
reprodukcowanie w celu rozpowszechniania
i rozprowadzania niniejszej mapy
wymaga zezwolenia Starosty

.....
(imię i nazwisko podpis, stanowisko
służbowe osoby upoważnionej)

2 up. Starosty

mgr inż. Karolina Wójcikowska
Inspektor w Wydziale Geodezji, Kartografii,
Katastru i Nieruchomości

RZUT DACHU
INWENTARYZACJA

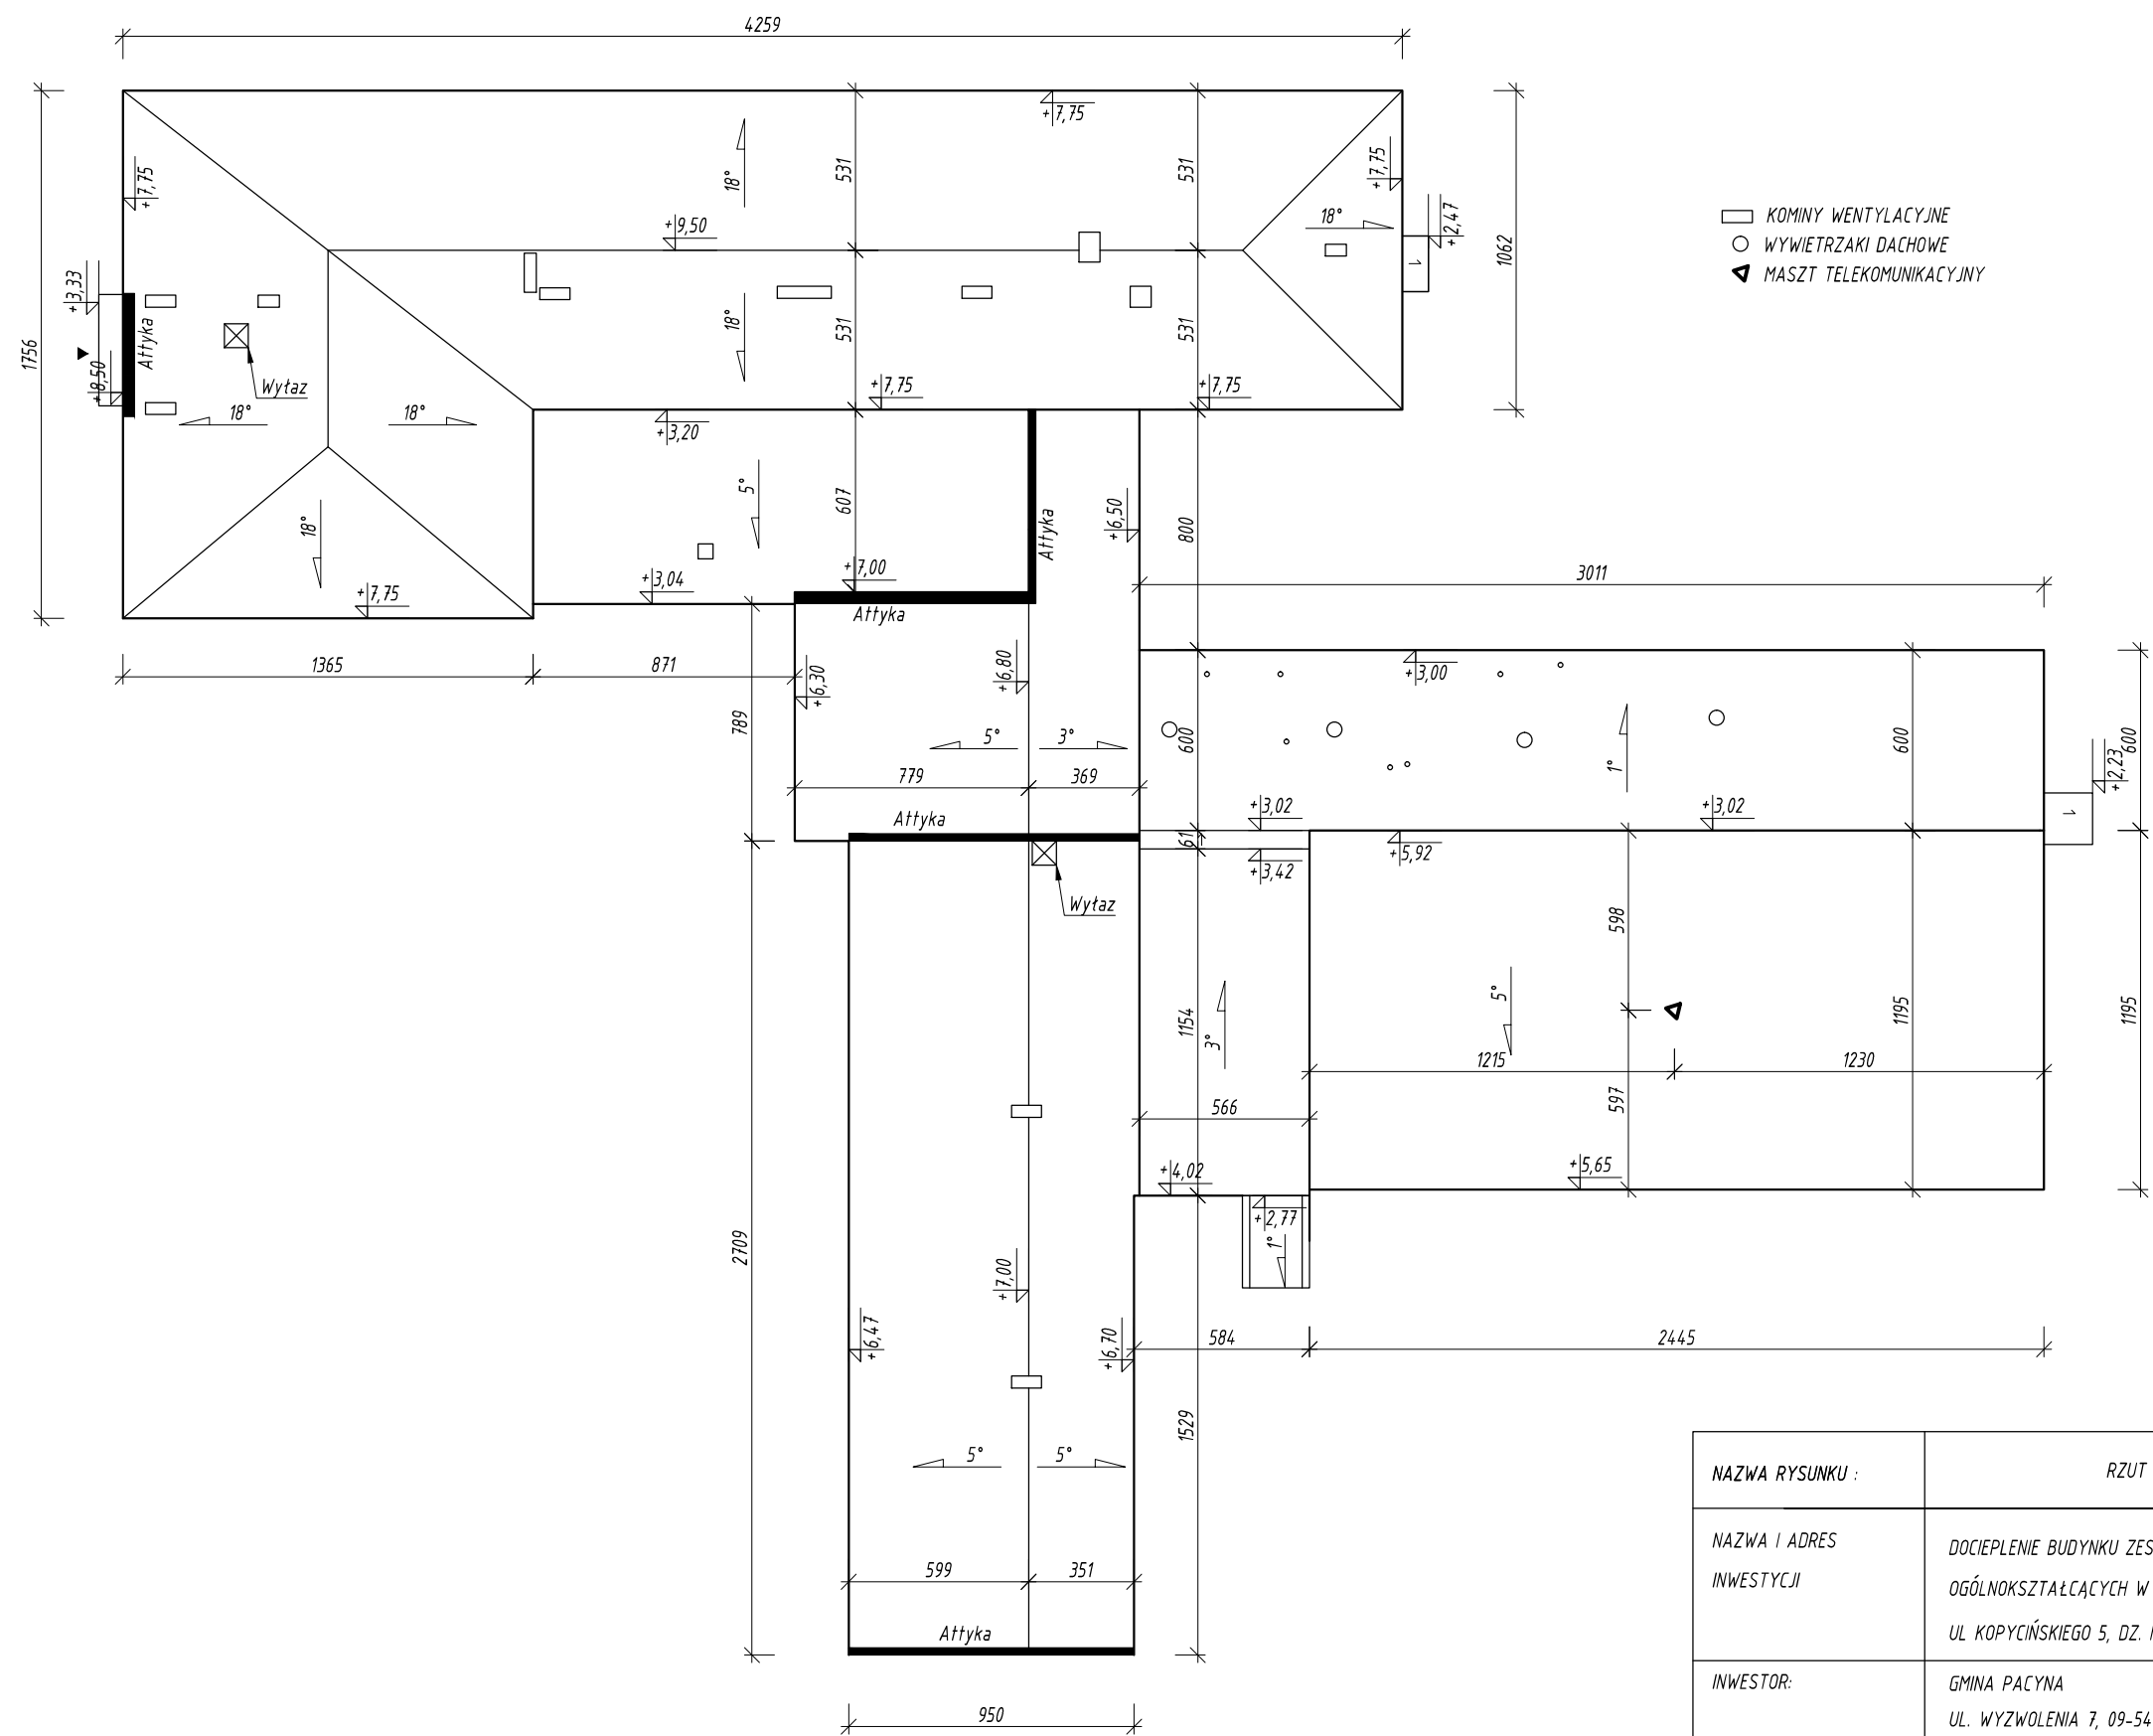


NAZWA RYSUNKU :	RZUT DACHU - INWENTARYZACJA		SKALA 1:250
NAZWA I ADRES INWESTYCJI	DOCIEPLENIE BUDYNKU ZESPOŁU SZKÓŁ OGÓLNOKSZTAŁCĄCYCH W PACYNIE UL. KOPYCIŃSKIEGO 5, DZ. NR EWID. 56		NR RYS. I-01
INWESTOR:	GMINA PACYNA UL. WYZWOLENIA 7, 09-541 PACYNA		DATA 2014.01.
SPORZĄDZIŁ:	mgr inż. PAWEŁ GOLISZEK	Konstr.-bud. 7/89	

ELEWACJA NR 1





- Tynk silikonowy wg palety CERESIT - LAGUNA LG2
- Tynk silikonowy wg palety CERESIT - POLAR PL6
- Tynk silikonowy wg palety CERESIT - SAVANNE SV2
- Tynk silikonowy wg palety CERESIT - INDIANA IN6
- Tynk silikonowy wg palety CERESIT - AMAZON AM6
- Tynk silikonowy wg palety CERESIT - PACYFIC PC6
- Tynk silikonowy wg palety Atlas - 0253 (RAL 8014)
- Tynk mozaikowy wg palety CERESIT - Manhattan Grey

UWAGI:
RYNNY RURY SPUSTOWE I ORÓBKI BLACHARSKIE - KOLOR RAL8014
RAMKI WOKÓŁ OTWORÓW OKIENNYCH O SZER.30cm
PAS GÓRNY O SZER. 26cm
PAS DWUKOLOROWY O SZER. 2x20cm

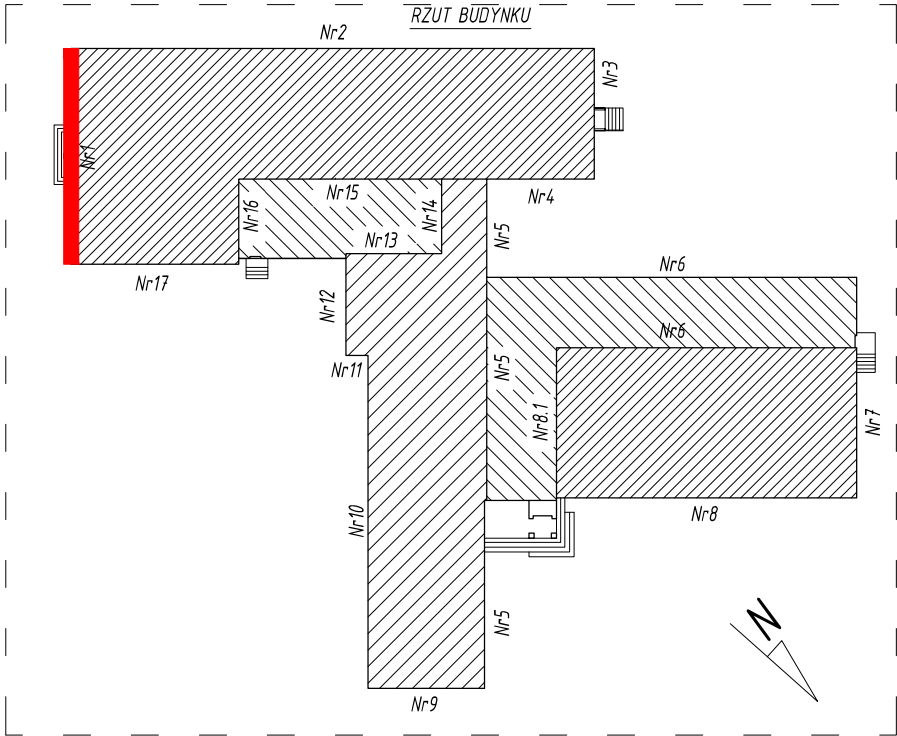


NAZWA RYSUNKU :	ELEWACJA NR 1	SKALA 1:100
NAZWA I ADRES INWESTYCJI	DOCIEPLENIE BUDYNKU ZESPOŁU SZKÓŁ OGÓLNOKSZTAŁCĄCYCH W PACYNIE UL. KOPYCIŃSKIEGO 5, DZ. NR EWID. 56	NR RYS. A-01
INWESTOR:	GMINA PACYNA UL. WYZWOLENIA 7, 09-541 PACYNA	DATA 2014.01.
SPORZĄDZIŁ:	mgr inż. PAWEŁ GOLISZEK	Konstr.-bud. 7/89

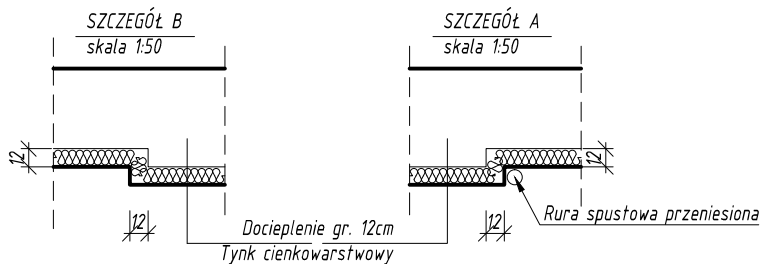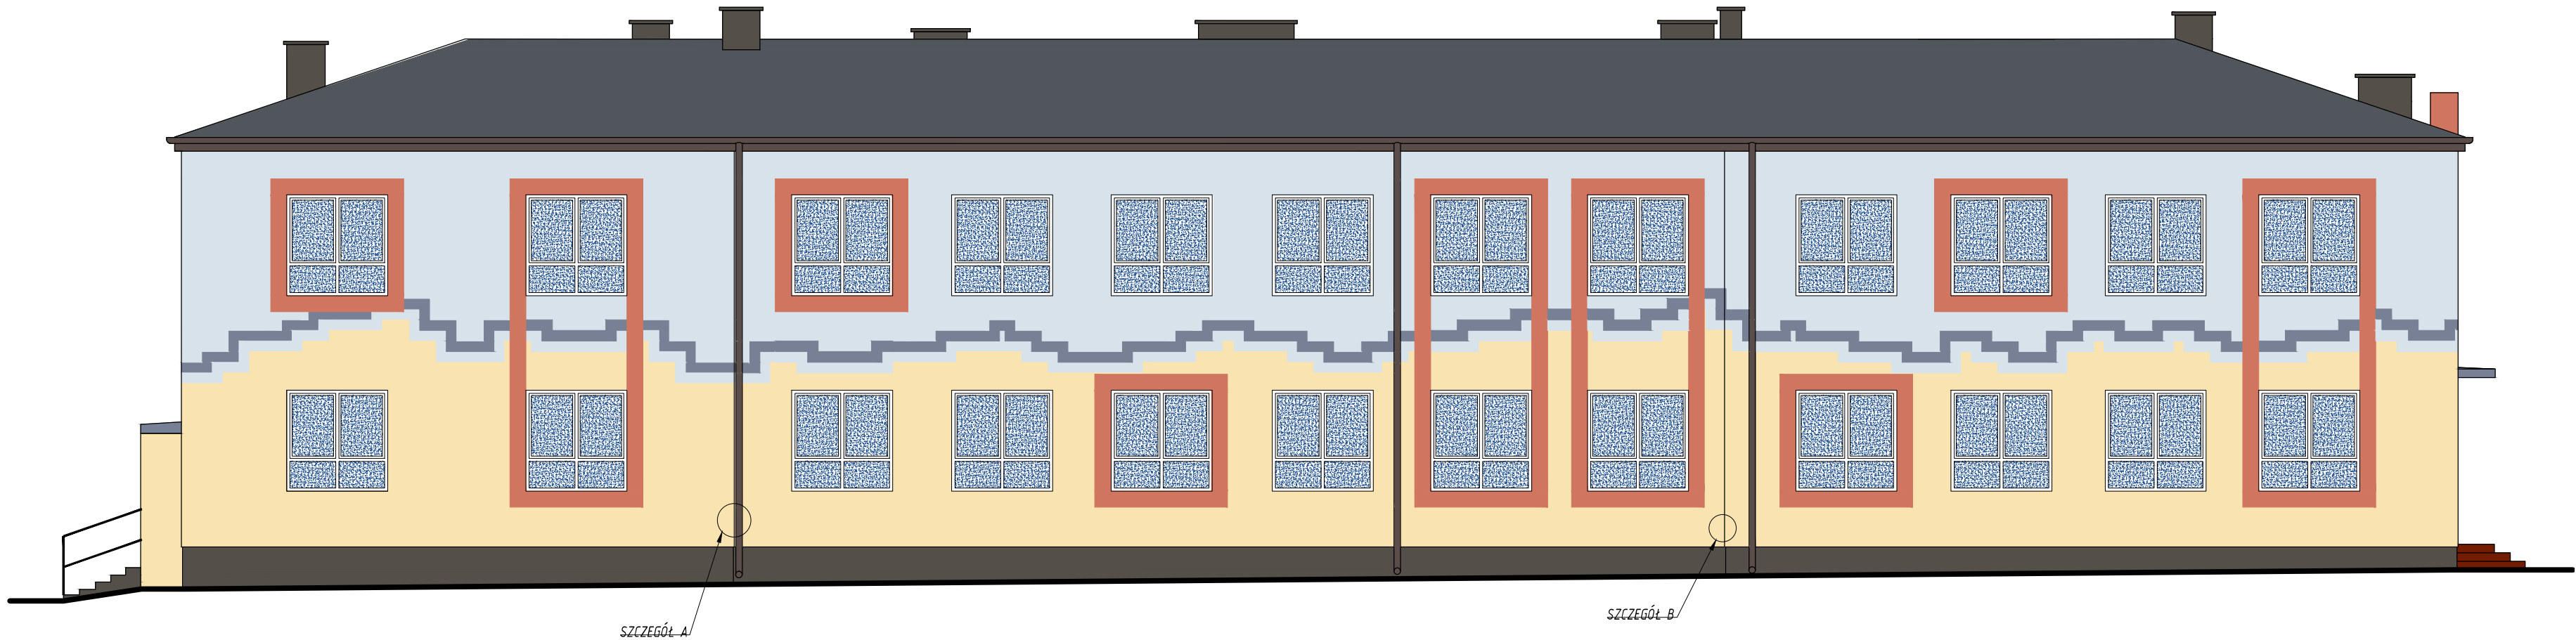

- Tynk silikonowy wg palety CERESIT - LAGUNA LG2
- Tynk silikonowy wg palety CERESIT - POLAR PL6
- Tynk silikonowy wg palety CERESIT - SAVANNE SV2
- Tynk silikonowy wg palety CERESIT - INDIANA IN6
- Tynk silikonowy wg palety CERESIT - AMAZON AM6
- Tynk silikonowy wg palety CERESIT - PACYFIC PC6
- Tynk silikonowy wg palety Atlas - 0253 (RAL 8014)
- Tynk mozaikowy wg palety CERESIT - Manhattan Grey

UWAGI:
RYNNY RURY SPUSTOWE I ORÓBKİ BLACHARSKIE - KOLOR RAL8014
RAMKI WOKÓŁ OTWORÓW OKIENNYCH O SZER.30cm
PAS GÓRNY O SZER. 26cm
PAS DWUKOLOROWY O SZER. 2x20cm

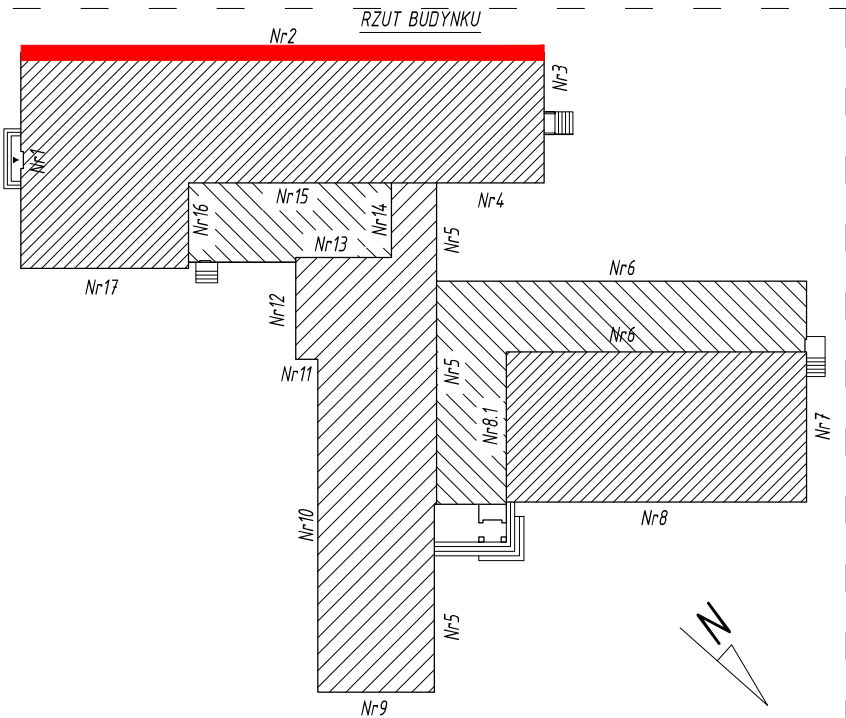


NAZWA RYSUNKU :	ELEWACJA NR 2	SKALA 1:100
NAZWA I ADRES INWESTYCJI	DOCIEPLENIE BUDYNKU ZESPOŁU SZKÓŁ OGÓLNOKSZTAŁCĄCYCH W PACYNIE UL. KOPYCIŃSKIEGO 5, DZ. NR EWID. 56	NR RYS. A-02
INWESTOR:	GMINA PACYNA UL. WYZWOLENIA 7, 09-541 PACYNA	DATA 2014.01.
SPORZĄDZIŁ:	mgr inż. PAWEŁ GOLISZEK	Konstr.-bud. 7/89


ELEWACJA NR 3
ELEWACJA NR 4

- Tynk silikonowy wg palety CERESIT - LAGUNA LG2
- Tynk silikonowy wg palety CERESIT - POLAR PL6
- Tynk silikonowy wg palety CERESIT - SAVANNE SV2
- Tynk silikonowy wg palety CERESIT - INDIANA IN6
- Tynk silikonowy wg palety CERESIT - AMAZON AM6
- Tynk silikonowy wg palety CERESIT - PACYFIC PC6
- Tynk silikonowy wg palety Atlas - 0253 (RAL 8014)
- Tynk mozaikowy wg palety CERESIT - Manhattan Grey



UWAGI:
RYNNY RURY SPUSTOWE I ORÓBKİ BLACHARSKIE - KOLOR RAL8014
RAMKI WOKÓŁ OTWORÓW OKIENNYCH O SZER.30cm
PAS GÓRNY O SZER. 26cm
PAS DWUKOLOROWY O SZER. 2x20cm

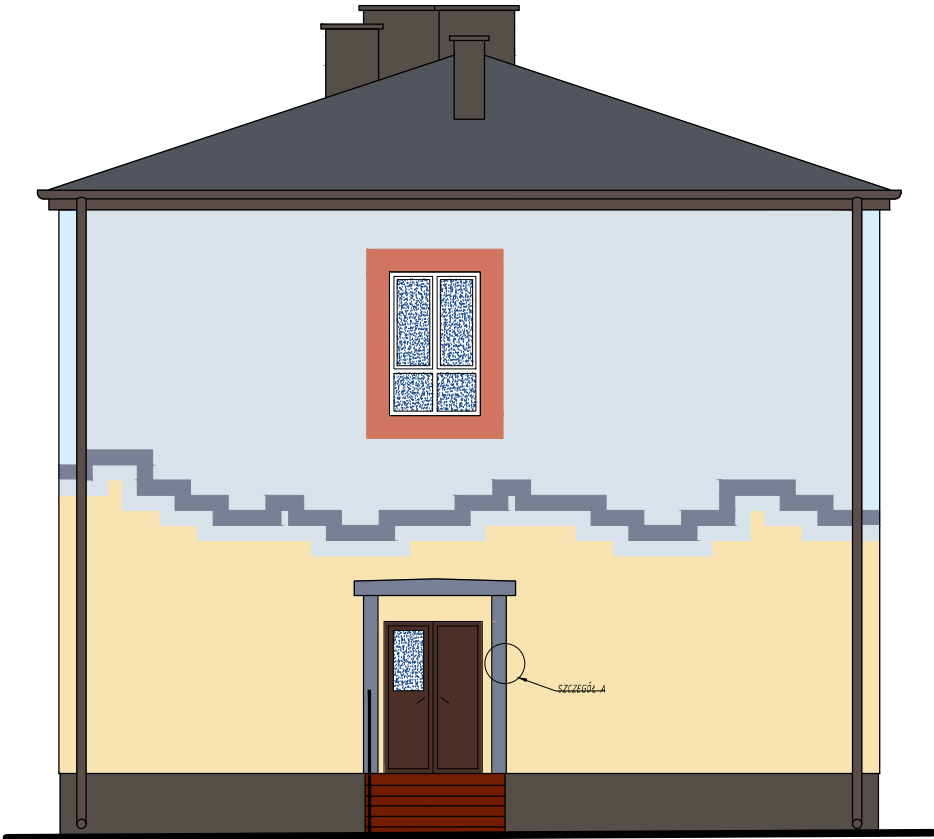


ELEWACJA NR 3

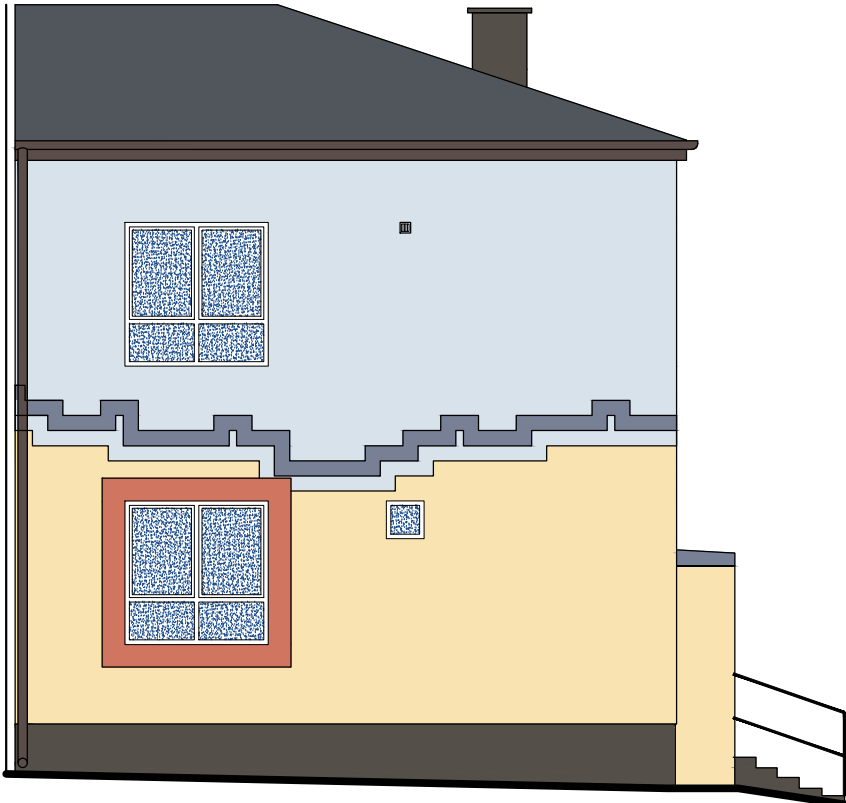

ELEWACJA NR 4

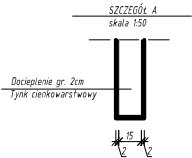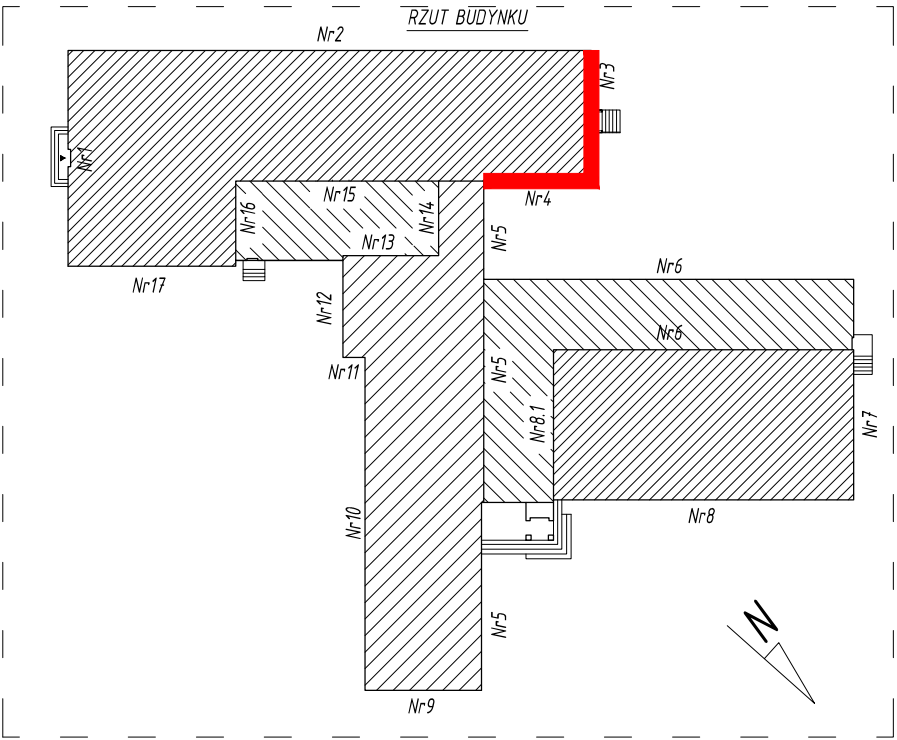


NAZWA RYSUNKU :	ELEWACJA NR 3 I NR 4		SKALA 1:100
NAZWA I ADRES INWESTYCJI	DOCIEPLENIE BUDYNKU ZESPOŁU SZKÓŁ OGÓLNOKSZTAŁCĄCYCH W PACYNIE UL. KOPYCIŃSKIEGO 5, DZ. NR EWID. 56		NR RYS. A-03
INWESTOR:	GMINA PACYNA UL. WYZWOLENIA 7, 09-541 PACYNA		DATA 2014.01.
SPORZĄDZIŁ:	mgr inż. PAWEŁ GOLISZEK	Konstr.-bud. 7/89	


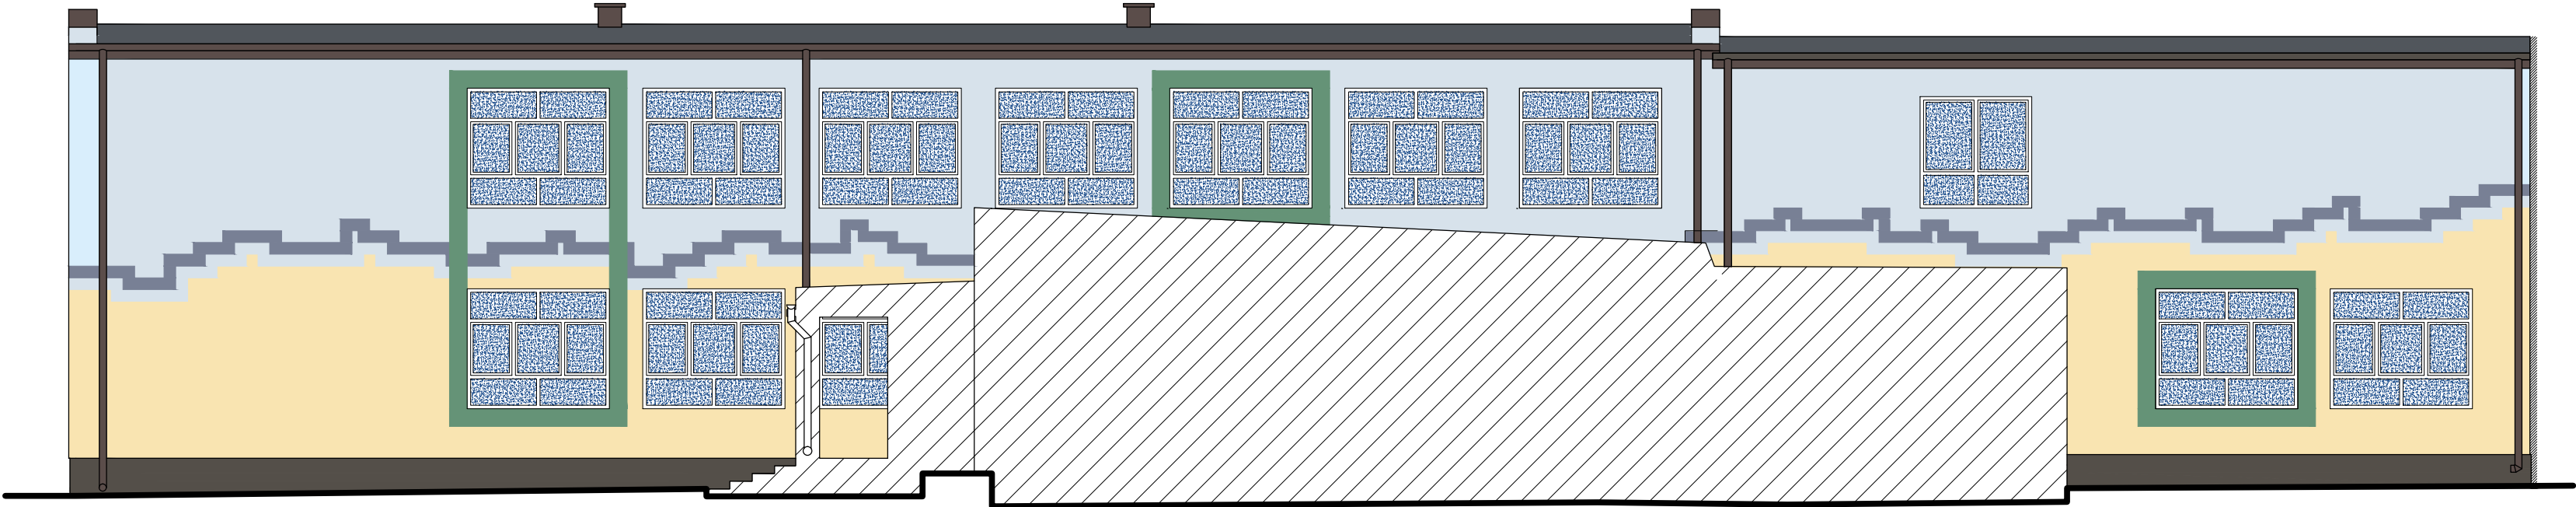


- Tynk silikonowy wg palety CERESIT - LAGUNA LG2
- Tynk silikonowy wg palety CERESIT - POLAR PL6
- Tynk silikonowy wg palety CERESIT - SAVANNE SV2
- Tynk silikonowy wg palety CERESIT - INDIANA IN6
- Tynk silikonowy wg palety CERESIT - AMAZON AM6
- Tynk silikonowy wg palety CERESIT - PACYFIC PC6
- Tynk silikonowy wg palety Atlas - 0253 (RAL 8014)
- Tynk mozaikowy wg palety CERESIT - Manhattan Grey

UWAGI:
RYNNY RURY SPUSTOWE I ORÓBKİ BLACHARSKIE - KOLOR RAL8014
RAMKI WOKÓŁ OTWORÓW OKIENNYCH O SZER.30cm
PAS GÓRNY O SZER. 26cm
PAS DWUKOLOROWY O SZER. 2x20cm

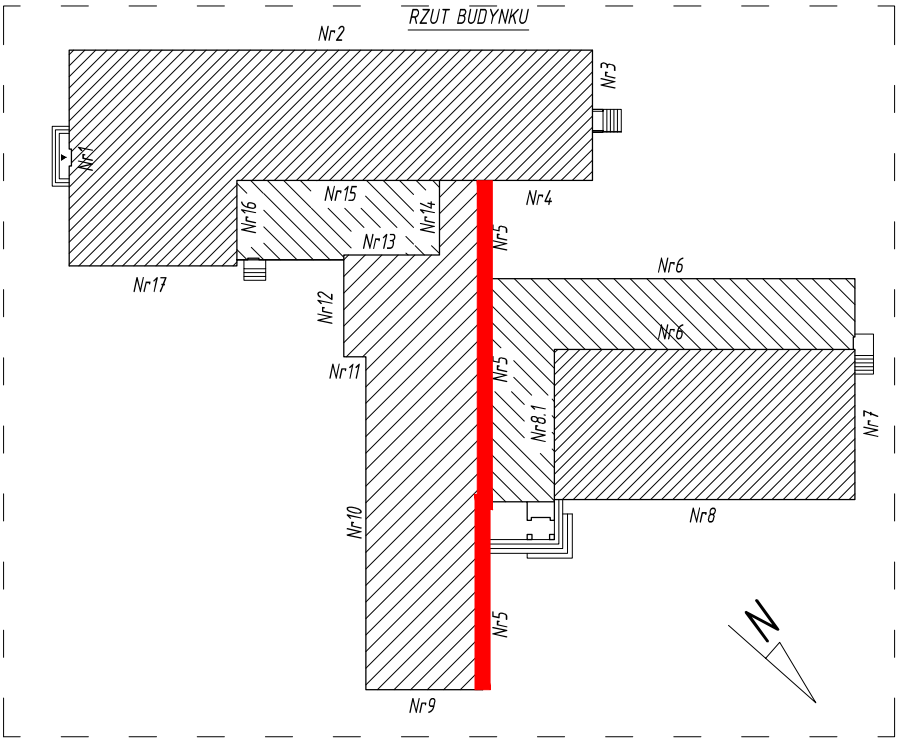

NAZWA RYSUNKU :	ELEWACJA NR 5		SKALA 1:100
NAZWA I ADRES INWESTYCJI	DOCIEPLENIE BUDYNKU ZESPOŁU SZKÓŁ OGÓLNOKSZTAŁCĄCYCH W PACYNIE UL. KOPYCIŃSKIEGO 5, DZ. NR EWID. 56		NR RYS. A-04
INWESTOR:	GMINA PACYNA UL. WYZWOLENIA 7, 09-541 PACYNA		DATA 2014.01.
SPORZĄDZIŁ:	mgr inż. PAWEŁ GOLISZEK	Konstr.-bud. 7/89	

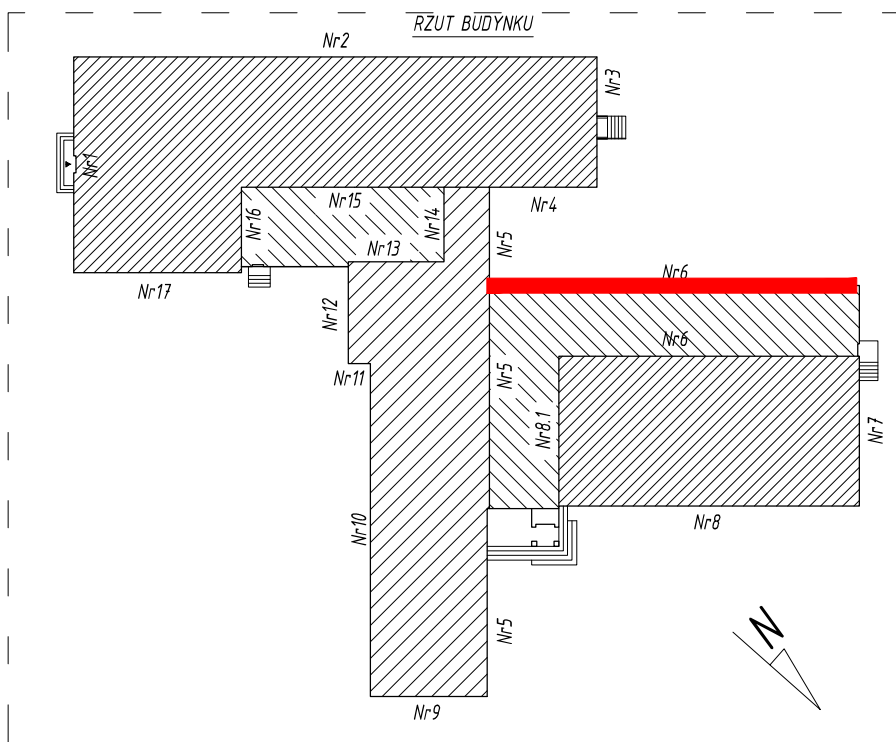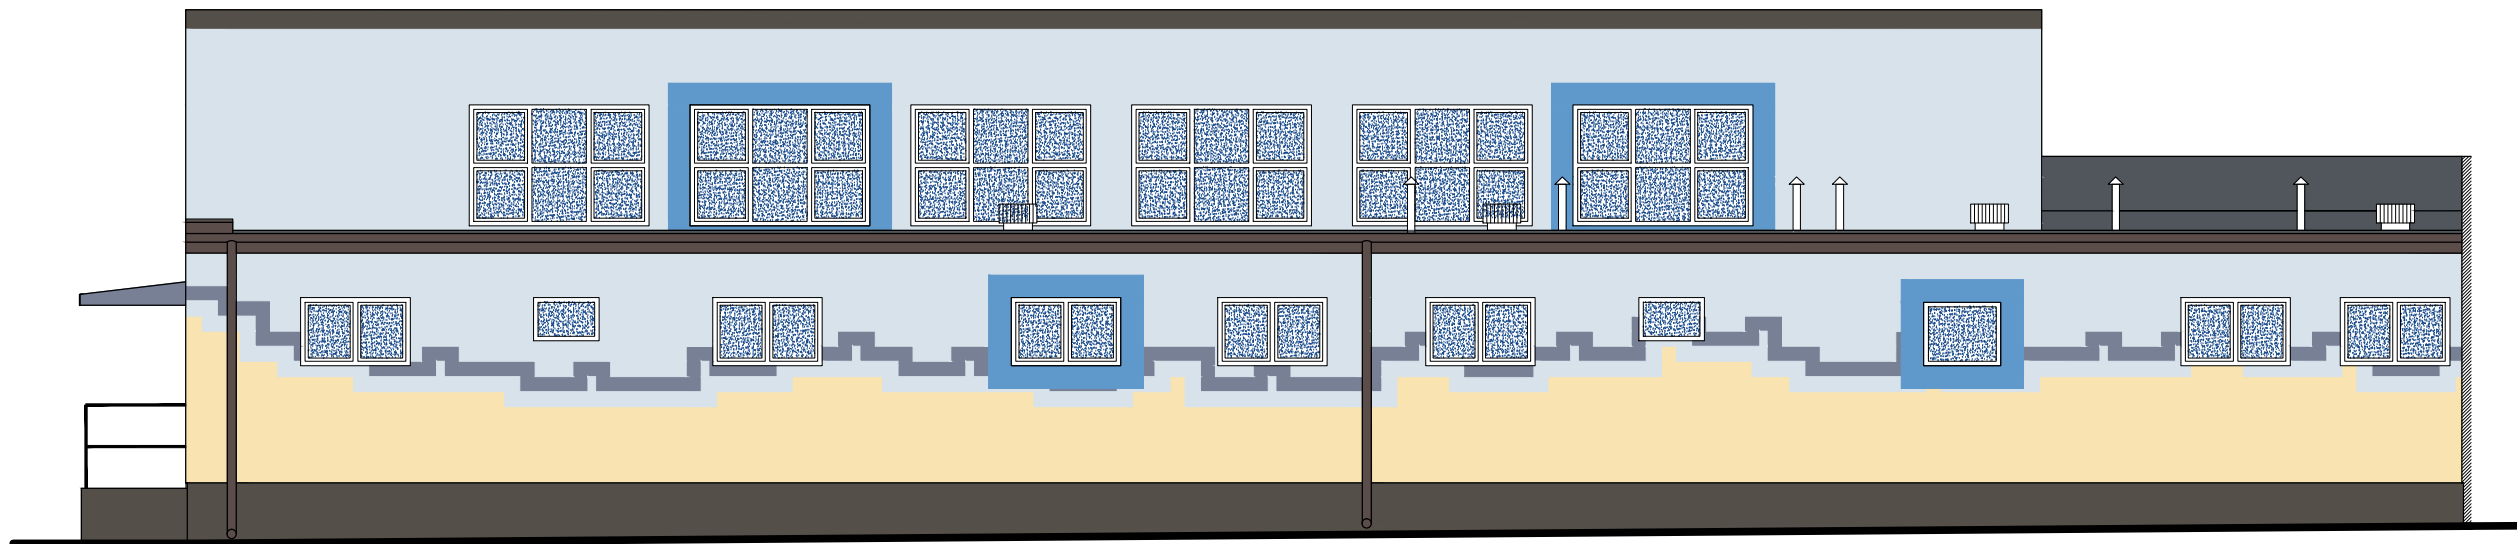



- Tynk silikonowy wg palety CERESIT - LAGUNA LG2
- Tynk silikonowy wg palety CERESIT - POLAR PL6
- Tynk silikonowy wg palety CERESIT - SAVANNE SV2
- Tynk silikonowy wg palety CERESIT - INDIANA IN6
- Tynk silikonowy wg palety CERESIT - AMAZON AM6
- Tynk silikonowy wg palety CERESIT - PACYFIC PC6
- Tynk silikonowy wg palety Atlas - 0253 (RAL 8014)
- Tynk mozaikowy wg palety CERESIT - Manhattan Grey

UWAGI:
RYNNY RURY SPUSTOWE I ORÓBKİ BLACHARSKIE - KOLOR RAL8014
RAMKI WOKÓŁ OTWORÓW OKIENNYCH O SZER.30cm
PAS GÓRNY O SZER. 26cm
PAS DWUKOLOROWY O SZER. 2x20cm



NAZWA RYSUNKU :	ELEWACJA NR 6		SKALA 1:100
NAZWA I ADRES INWESTYCJI	DOCIEPLENIE BUDYNKU ZESPOŁU SZKÓŁ OGÓLNOKSZTAŁCĄCYCH W PACYNIE UL. KOPYCIŃSKIEGO 5, DZ. NR EWID. 56		NR RYS. A-05
INWESTOR:	GMINA PACYNA UL. WYZWOLENIA 7, 09-541 PACYNA		DATA 2014.01.
SPORZĄDZIŁ:	mgr inż. PAWEŁ GOLISZEK	Konstr.-bud. 7/89	

- Tynk silikonowy wg palety CERESIT - LAGUNA LG2
- Tynk silikonowy wg palety CERESIT - POLAR PL6
- Tynk silikonowy wg palety CERESIT - SAVANNE SV2
- Tynk silikonowy wg palety CERESIT - INDIANA IN6
- Tynk silikonowy wg palety CERESIT - AMAZON AM6
- Tynk silikonowy wg palety CERESIT - PACYFIC PC6
- Tynk silikonowy wg palety Atlas - 0253 (RAL 8014)
- Tynk mozaikowy wg palety CERESIT - Manhattan Grey

UWAGI:
RYNNY RURY SPUSTOWE I ORÓBKİ BLACHARSKIE - KOLOR RAL8014
RAMKI WOKÓŁ OTWORÓW OKIENNYCH O SZER.30cm
PAS GÓRNY O SZER. 26cm
PAS DWUKOLOROWY O SZER. 2x20cm

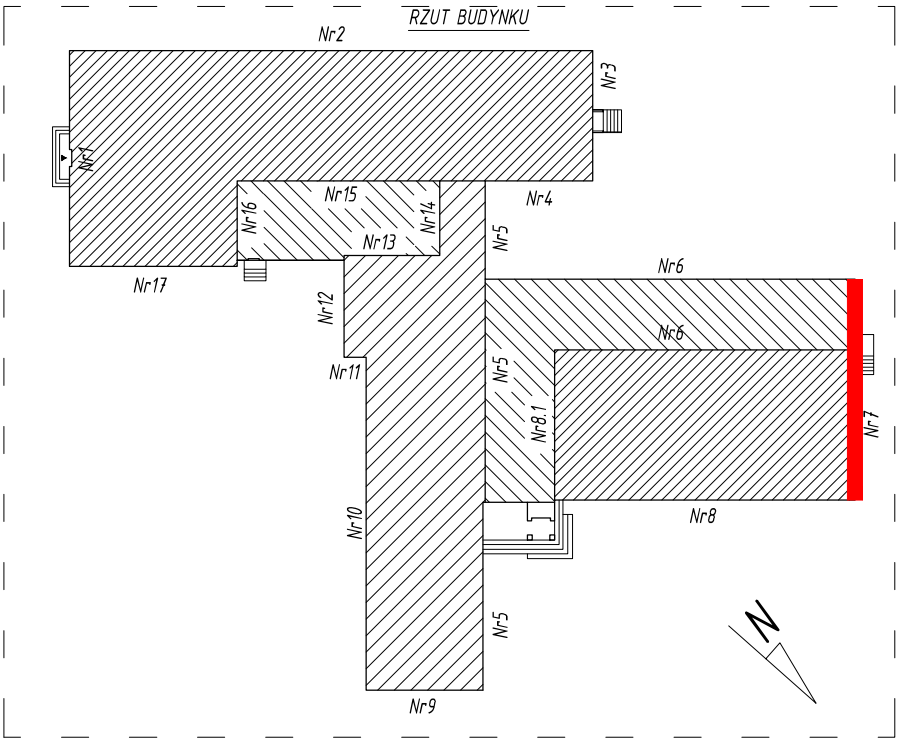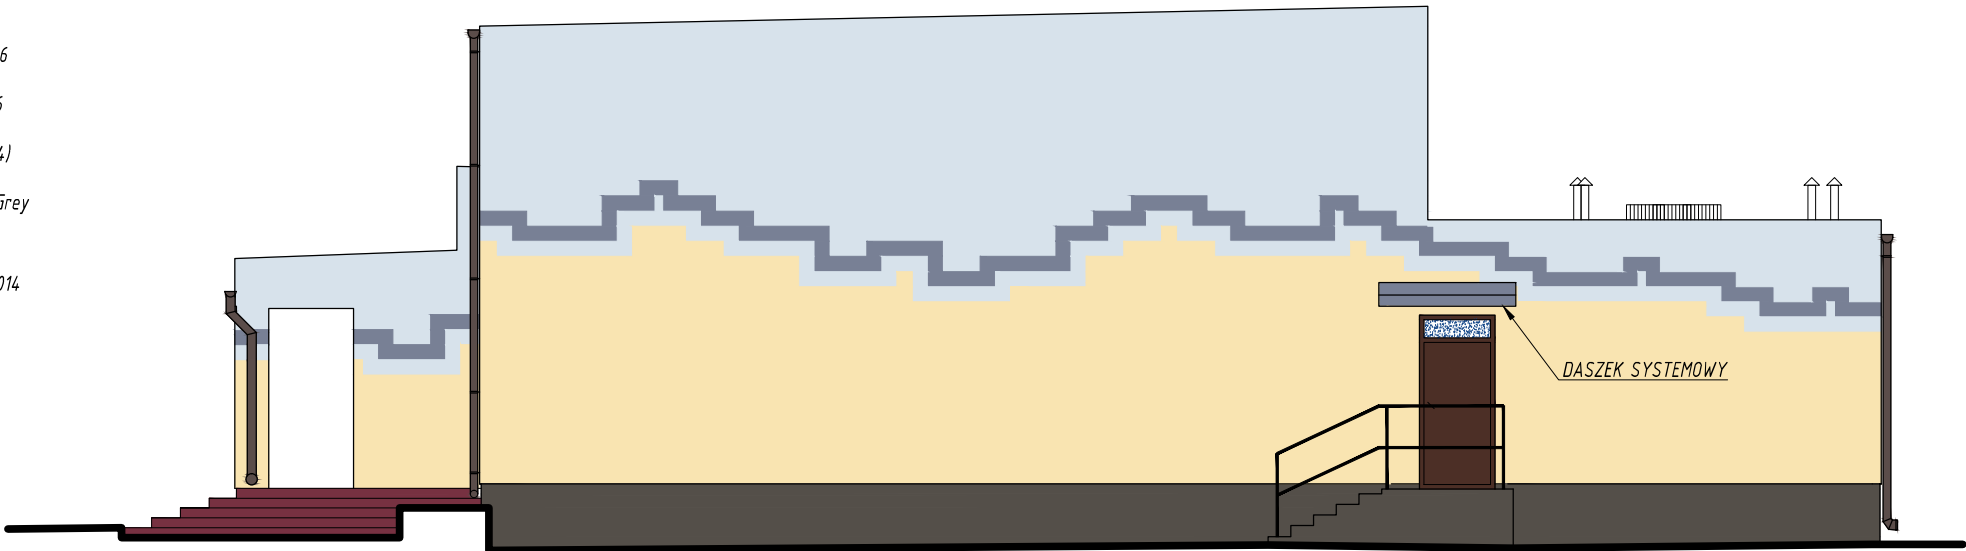


NAZWA RYSUNKU :	ELEWACJA NR 7		SKALA 1:100
NAZWA I ADRES INWESTYCJI	DOCIEPLENIE BUDYNKU ZESPOŁU SZKÓŁ OGÓLNOKSZTAŁCĄCYCH W PACYNA UL. KOPYCIŃSKIEGO 5, DZ. NR EWID. 56		NR RYS. A-06
INWESTOR:	GMINA PACYNA UL. WYZWOLENIA 7, 09-541 PACYNA		DATA 2014.01.
SPORZĄDZIŁ:	mgr inż. PAWEŁ GOLISZEK	Konstr.-bud. 7/89	

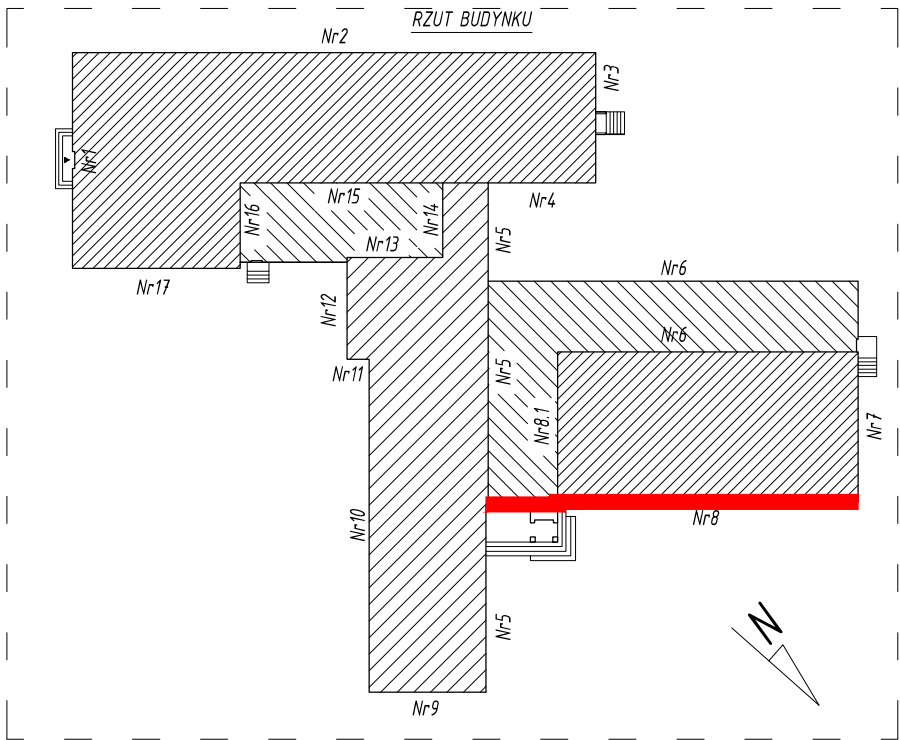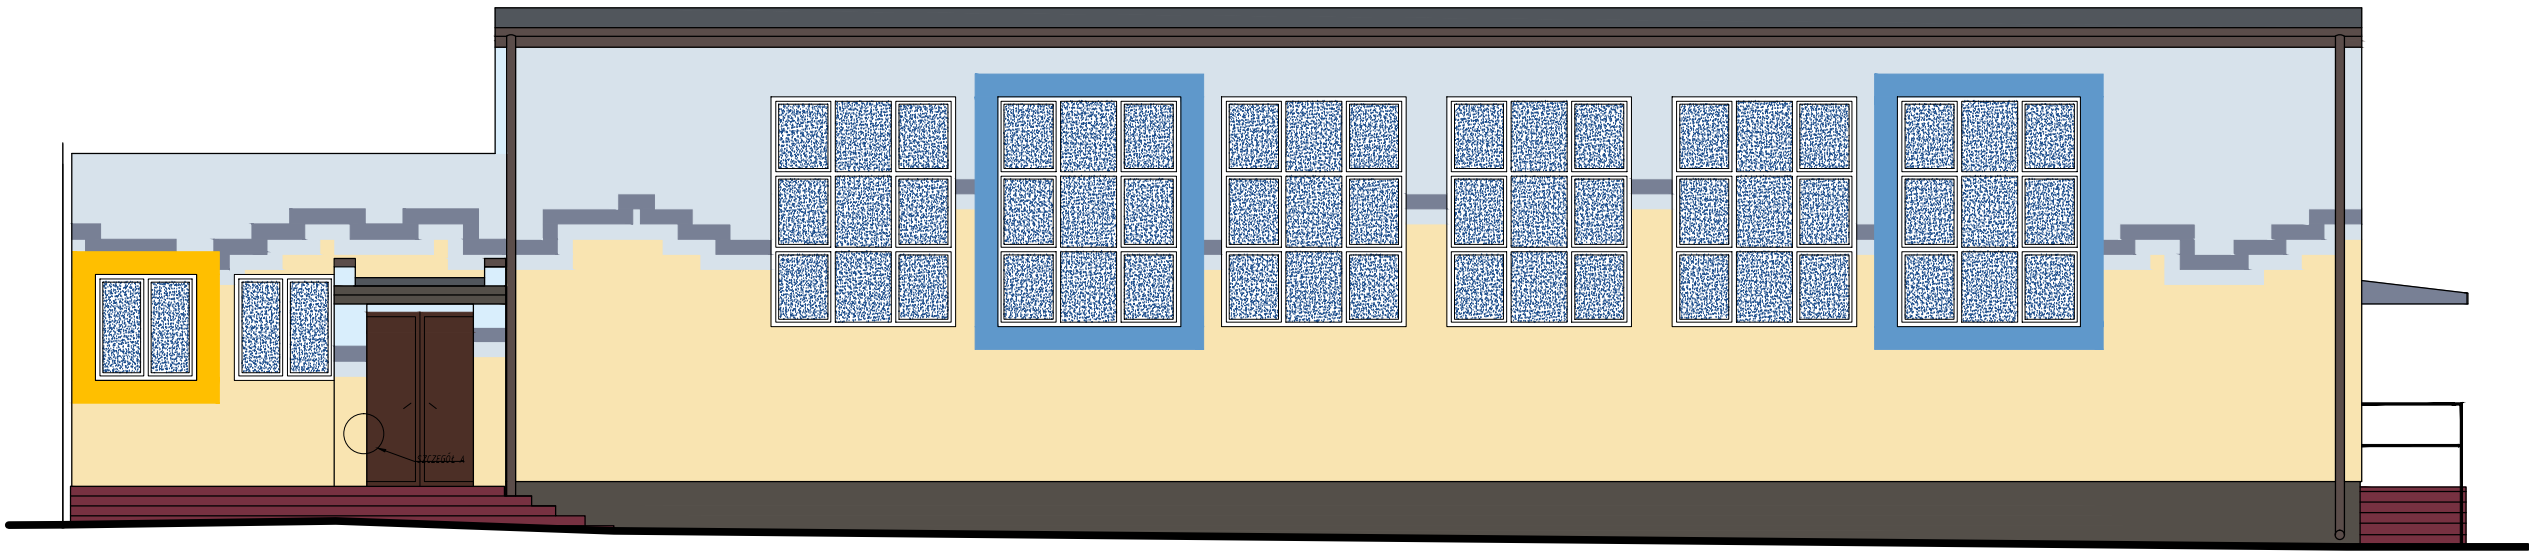

- Tynk silikonowy wg palety CERESIT - LAGUNA LG2
- Tynk silikonowy wg palety CERESIT - POLAR PL6
- Tynk silikonowy wg palety CERESIT - SAVANNE SV2
- Tynk silikonowy wg palety CERESIT - INDIANA IN6
- Tynk silikonowy wg palety CERESIT - AMAZON AM6
- Tynk silikonowy wg palety CERESIT - PACYFIC PC6
- Tynk silikonowy wg palety Atlas - 0253 (RAL 8014)
- Tynk mozaikowy wg palety CERESIT - Manhattan Grey



UWAGI:
RYNNY RURY SPUSTOWE I ORÓBKİ BLACHARSKIE - KOLOR RAL8014
RAMKI WOKÓŁ OTWORÓW OKIENNYCH O SZER.30cm
PAS GÓRNY O SZER. 26cm
PAS DWUKOLOROWY O SZER. 2x20cm

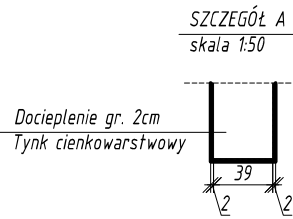

NAZWA RYSUNKU :	ELEWACJA NR 8		SKALA 1:100
NAZWA I ADRES INWESTYCJI	DOCIEPLENIE BUDYNKU ZESPOŁU SZKÓŁ OGÓLNOKSZTAŁCĄCYCH W PACYNIE UL. KOPYCIŃSKIEGO 5, DZ. NR EWID. 56		NR RYS. A-07
INWESTOR:	GMINA PACYNA UL. WYZWOLENIA 7, 09-541 PACYNA		DATA 2014.01.
SPORZĄDZIŁ:	mgr inż. PAWEŁ GOLISZEK	Konstr.-bud. 7/89	

- Tynk silikonowy wg palety CERESIT - LAGUNA LG2
- Tynk silikonowy wg palety CERESIT - POLAR PL6
- Tynk silikonowy wg palety CERESIT - SAVANNE SV2
- Tynk silikonowy wg palety CERESIT - INDIANA IN6
- Tynk silikonowy wg palety CERESIT - AMAZON AM6
- Tynk silikonowy wg palety CERESIT - PACYFIC PC6
- Tynk silikonowy wg palety Atlas - 0253 (RAL 8014)
- Tynk mozaikowy wg palety CERESIT - Manhattan Grey

UWAGI:
RYNNY RURY SPUSTOWE I ORÓBKİ BLACHARSKIE - KOLOR RAL8014
RAMKI WOKÓŁ OTWORÓW OKIENNYCH O SZER.30cm
PAS GÓRNY O SZER. 26cm
PAS DWUKOLOROWY O SZER. 2x20cm

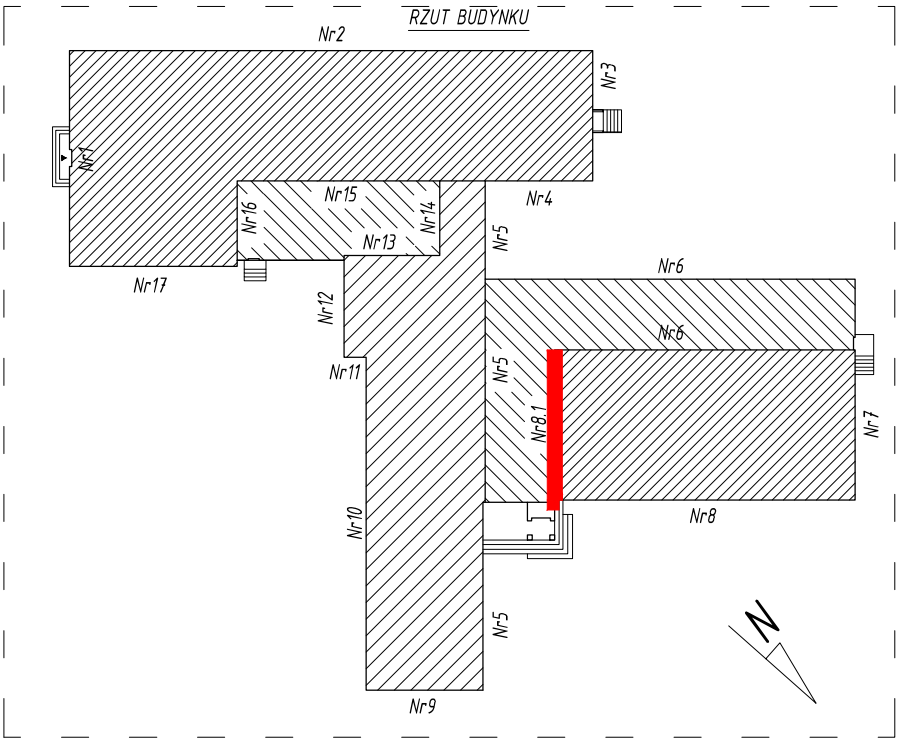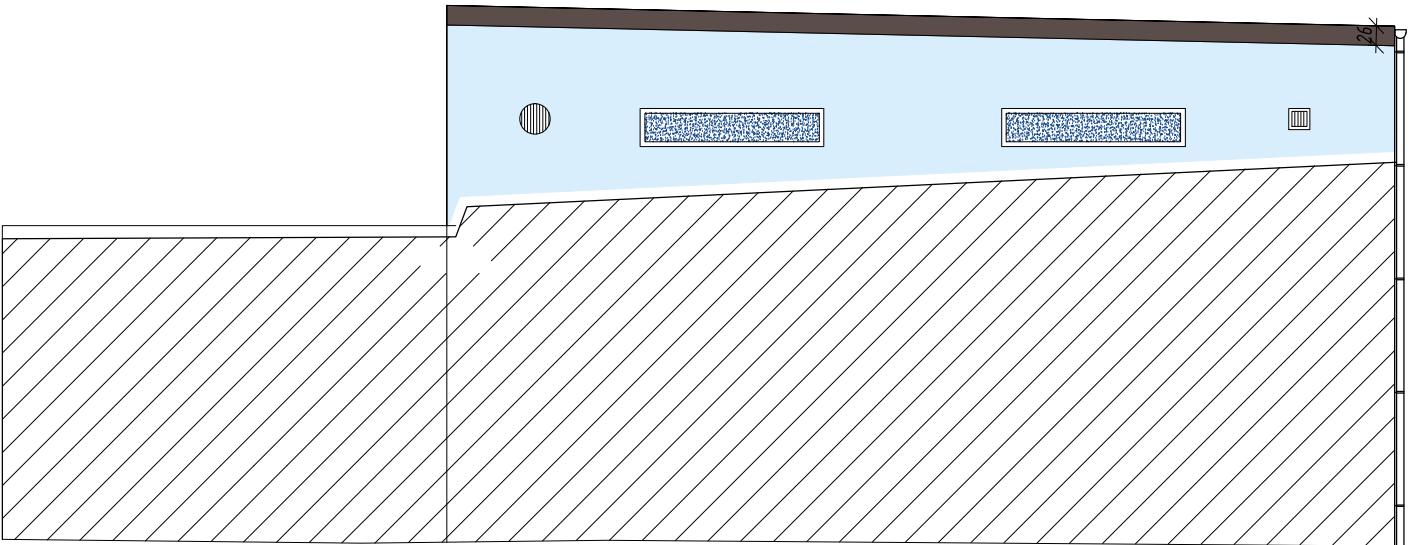


NAZWA RYSUNKU :	ELEWACJA NR 8.1		SKALA 1:100
NAZWA I ADRES INWESTYCJI	DOCIEPLENIE BUDYNKU ZESPOŁU SZKÓŁ OGÓLNOKSZTAŁCĄCYCH W PACYNIE UL. KOPYCIŃSKIEGO 5, DZ. NR EWID. 56		NR RYS. A-07B
INWESTOR:	GMINA PACYNA UL. WYZWOLENIA 7, 09-541 PACYNA		DATA 2014.01.
SPORZĄDZIŁ:	mgr inż. PAWEŁ GOLISZEK	Konstr.-bud. 7/89	

ELEWACJA NR 9
ELEWACJA NR 11


- Tynk silikonowy wg palety CERESIT - LAGUNA LG2
- Tynk silikonowy wg palety CERESIT - POLAR PL6
- Tynk silikonowy wg palety CERESIT - SAVANNE SV2
- Tynk silikonowy wg palety CERESIT - INDIANA IN6
- Tynk silikonowy wg palety CERESIT - AMAZON AM6
- Tynk silikonowy wg palety CERESIT - PACYFIC PC6
- Tynk silikonowy wg palety Atlas - 0253 (RAL 8014)
- Tynk mozaikowy wg palety CERESIT - Manhattan Grey

UWAGI:
RYNNY RURY SPUSTOWE I ORÓBKİ BLACHARSKIE - KOLOR RAL8014
RAMKI WOKÓŁ OTWORÓW OKIENNYCH O SZER.30cm
PAS GÓRNY O SZER. 26cm
PAS DWUKOLOROWY O SZER. 2x20cm

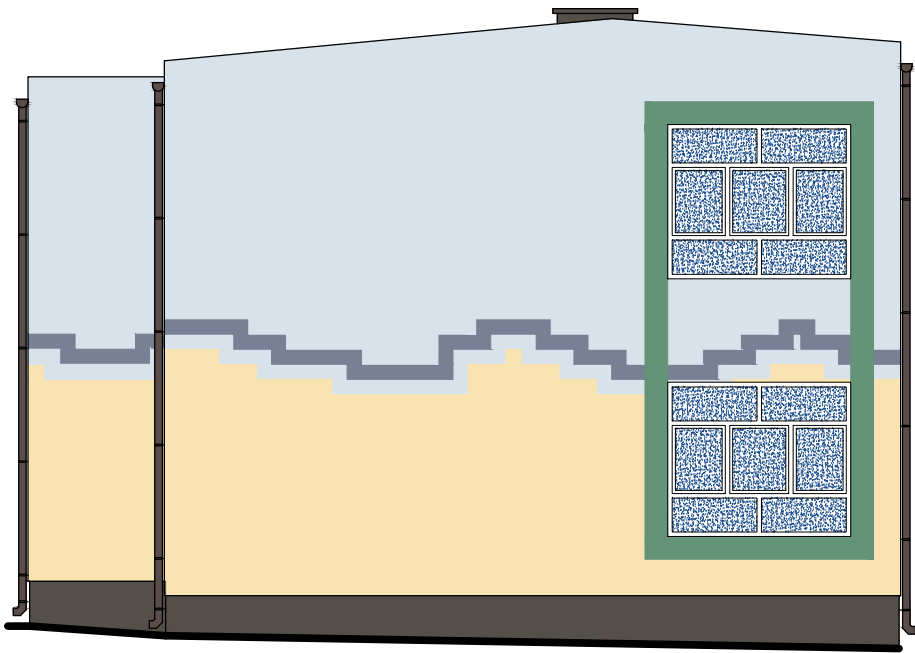



ELEWACJA NR 11

ELEWACJA NR 9

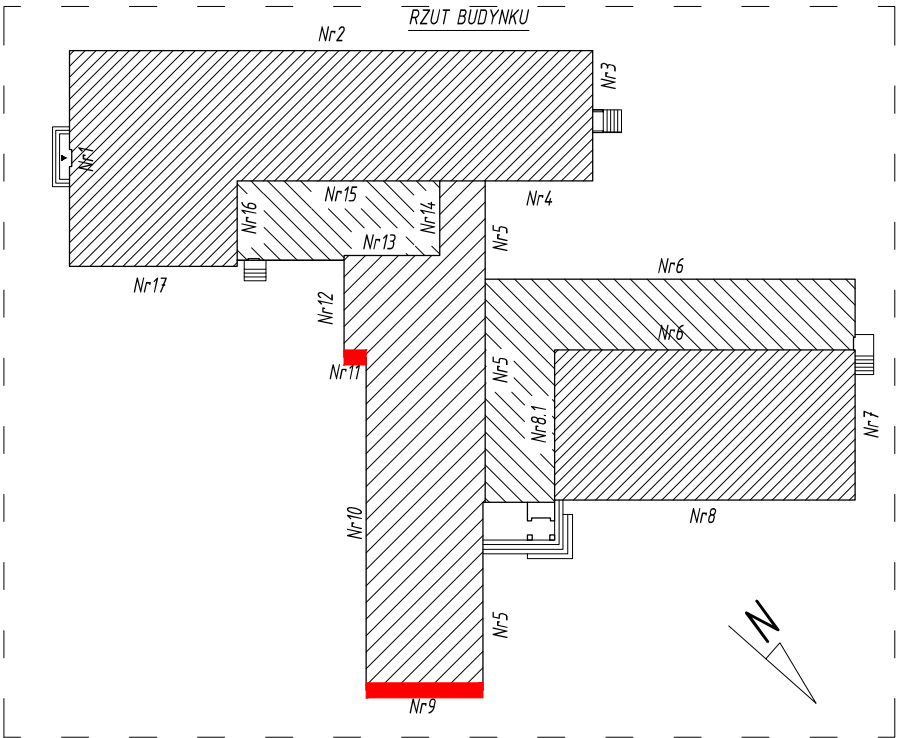


NAZWA RYSUNKU :	ELEWACJA NR 9 I NR 11		SKALA 1:100
NAZWA I ADRES INWESTYCJI	DOCIEPLENIE BUDYNKU ZESPOŁU SZKÓŁ OGÓLNOKSZTAŁCĄCYCH W PACYNE UL. KOPYCIŃSKIEGO 5, DZ. NR EWID. 56		NR RYS. A-08
INWESTOR:	GMINA PACYNA UL. WYZWOLENIA 7, 09-541 PACYNA		DATA 2014.01.
SPORZĄDZIŁ:	mgr inż. PAWEŁ GOLISZEK	Konstr.-bud. 7/89	

ELEWACJA NR 10
ELEWACJA NR 12

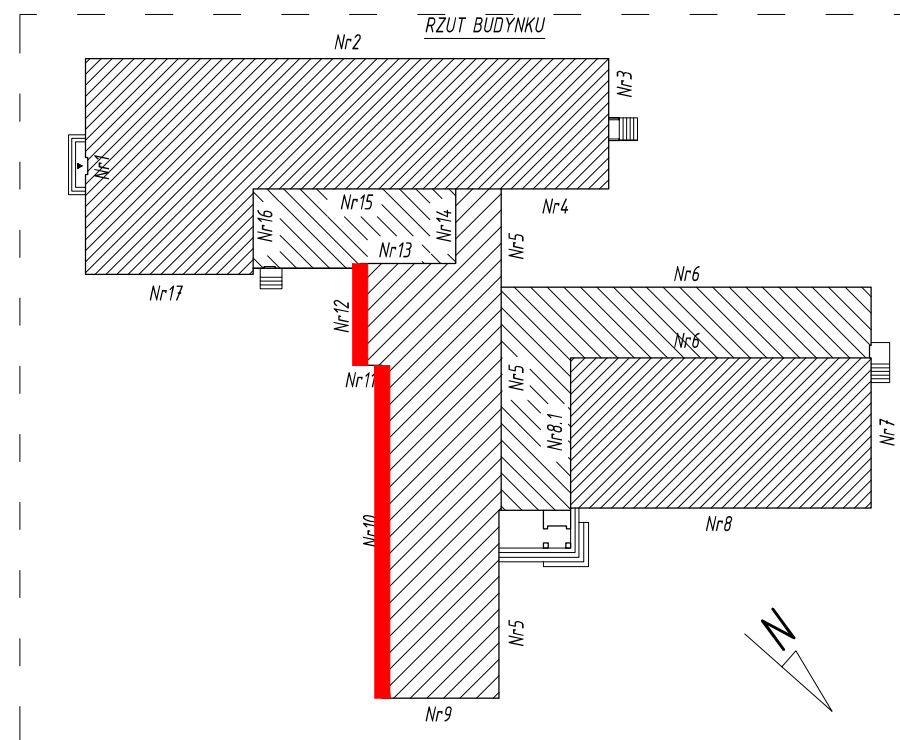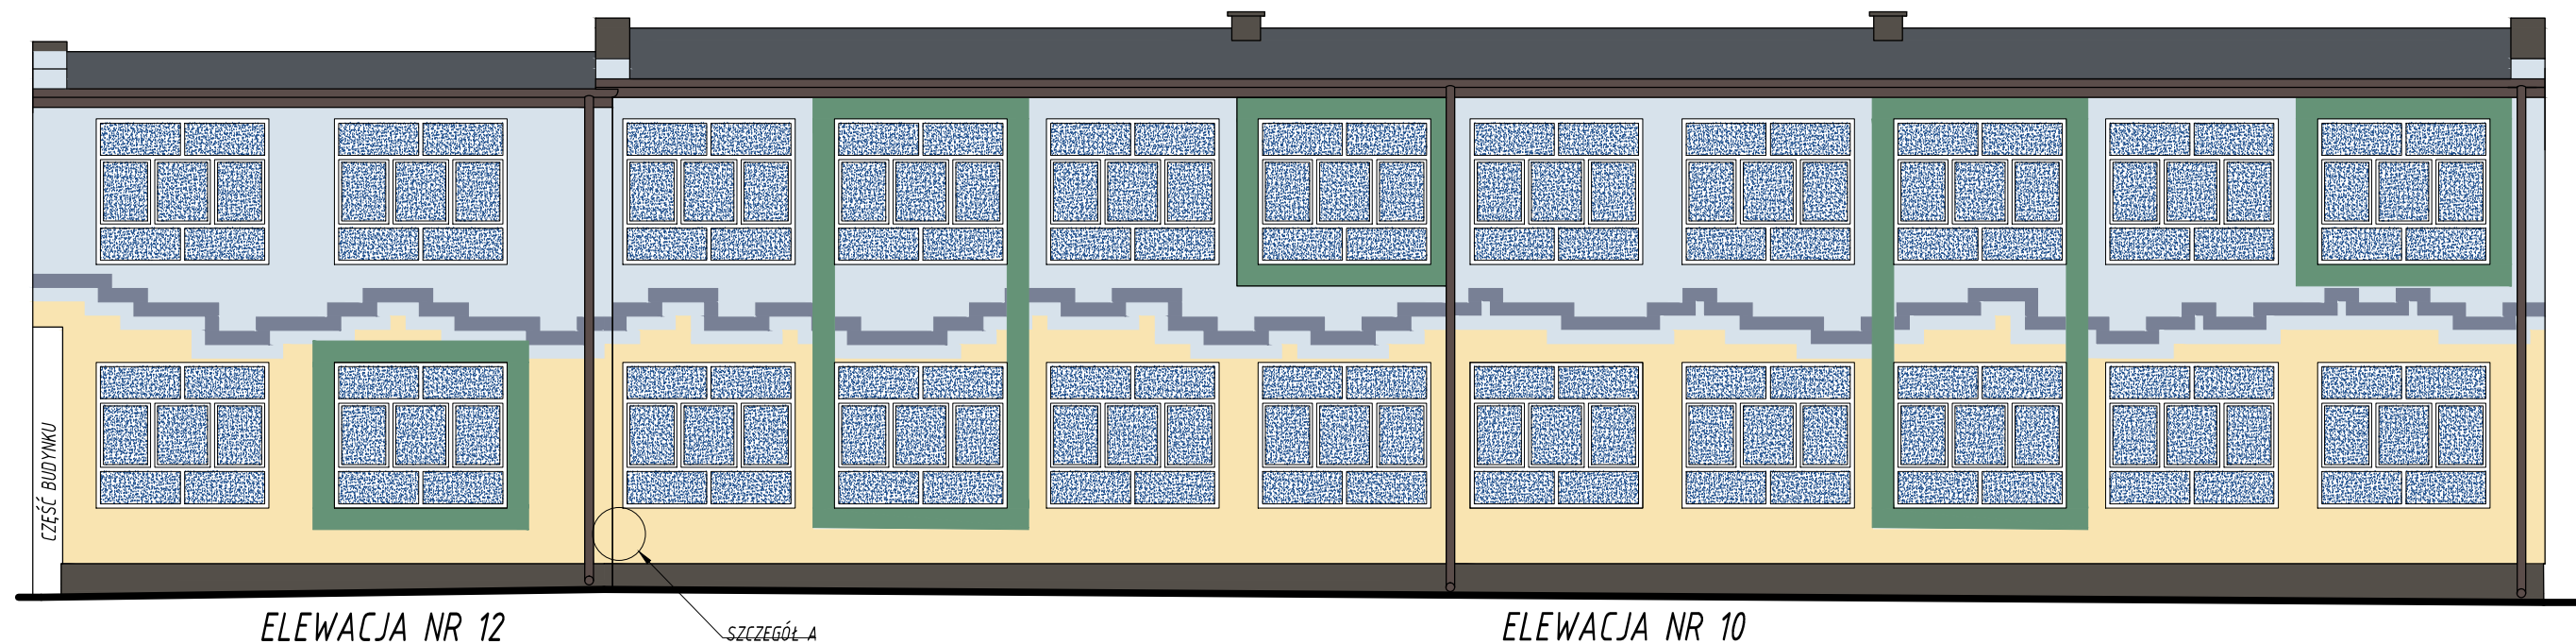


- Tynk silikonowy wg palety CERESIT - LAGUNA LG2
- Tynk silikonowy wg palety CERESIT - POLAR PL6
- Tynk silikonowy wg palety CERESIT - SAVANNE SV2
- Tynk silikonowy wg palety CERESIT - INDIANA IN6
- Tynk silikonowy wg palety CERESIT - AMAZON AM6
- Tynk silikonowy wg palety CERESIT - PACYFIC PC6
- Tynk silikonowy wg palety Atlas - 0253 (RAL 8014)
- Tynk mozaikowy wg palety CERESIT - Manhattan Grey

UWAGI:
RYNNY RURY SPUSTOWE I ORÓBKİ BLACHARSKIE - KOLOR RAL8014
RAMKI WOKÓŁ OTWORÓW OKIENNYCH O SZER.30cm
PAS GÓRNY O SZER. 26cm
PAS DWUKOLOROWY O SZER. 2x20cm

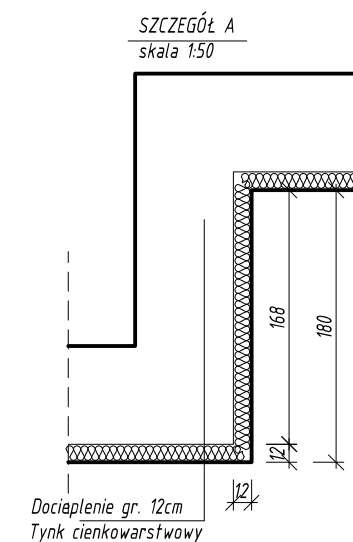


NAZWA RYSUNKU :	ELEWACJA NR 10 I NR 12		SKALA 1:100
NAZWA I ADRES INWESTYCJI	DOCIEPLENIE BUDYNKU ZESPOŁU SZKÓŁ OGÓLNOKSZTAŁCĄCYCH W PACYNIE UL. KOPYCIŃSKIEGO 5, DZ. NR EWID. 56		NR RYS. A-09
INWESTOR:	GMINA PACYNA UL. WYZWOLENIA 7, 09-541 PACYNA		DATA 2014.01.
SPORZĄDZIŁ:	mgr inż. PAWEŁ GOLISZEK	Konstr.-bud. 7/89	


ELEWACJA NR 13
ELEWACJA NR 14
ELEWACJA NR 15
ELEWACJA NR 16

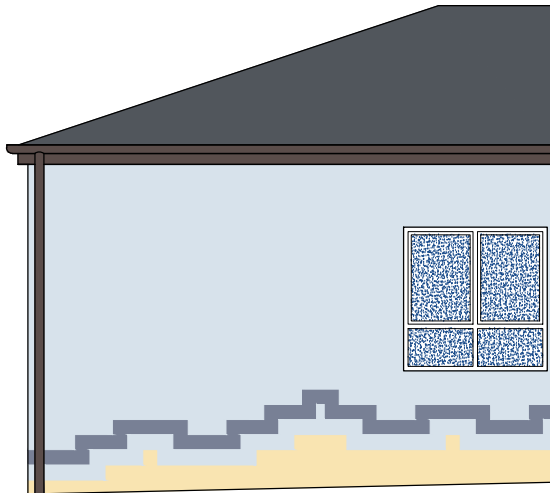


ELEWACJA NR 16

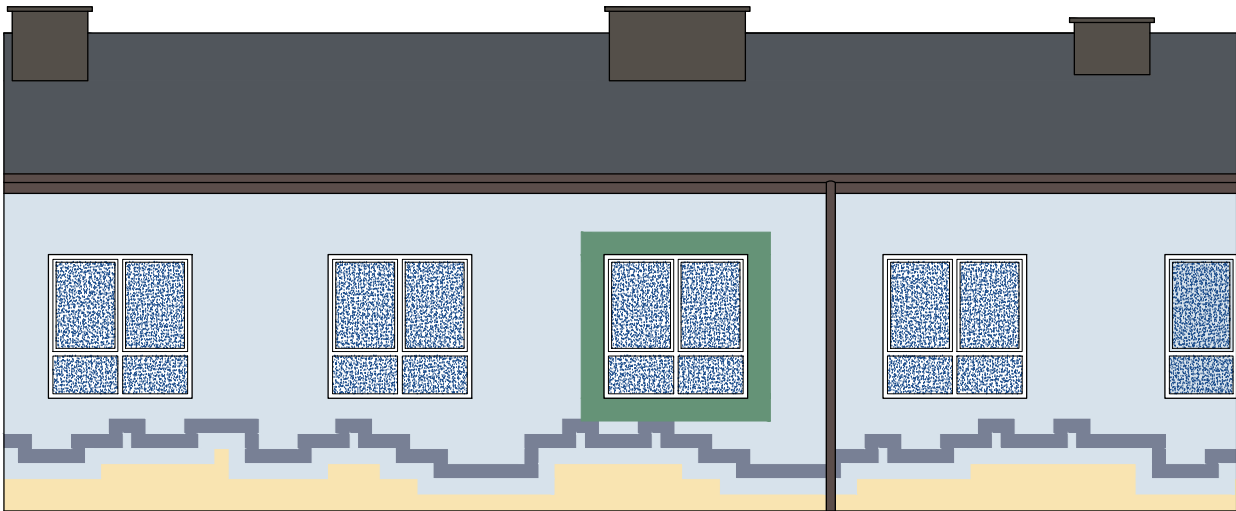

ELEWACJA NR 15

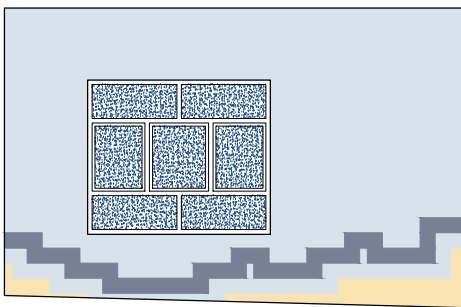


ELEWACJA NR 14

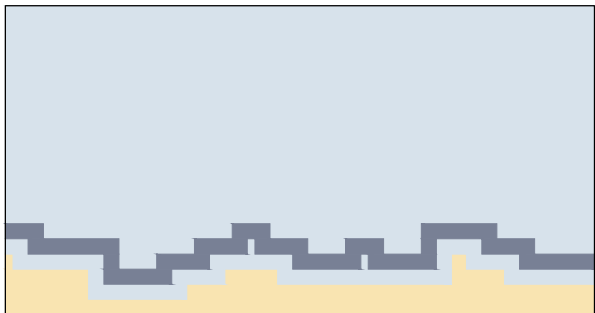




ELEWACJA NR 13

- Tynk silikonowy wg palety CERESIT - LAGUNA LG2
- Tynk silikonowy wg palety CERESIT - POLAR PL6
- Tynk silikonowy wg palety CERESIT - SAVANNE SV2
- Tynk silikonowy wg palety CERESIT - INDIANA IN6
- Tynk silikonowy wg palety CERESIT - AMAZON AM6
- Tynk silikonowy wg palety CERESIT - PACYFIC PC6
- Tynk silikonowy wg palety Atlas - 0253 (RAL 8014)
- Tynk mozaikowy wg palety CERESIT - Manhattan Grey

UWAGI:
RYNNY RURY SPUSTOWE I ORÓBKİ BLACHARSKIE - KOLOR RAL8014
RAMKI WOKÓŁ OTWORÓW OKIENNYCH O SZER.30cm
PAS GÓRNY O SZER. 26cm
PAS DWUKOLOROWY O SZER. 2x20cm

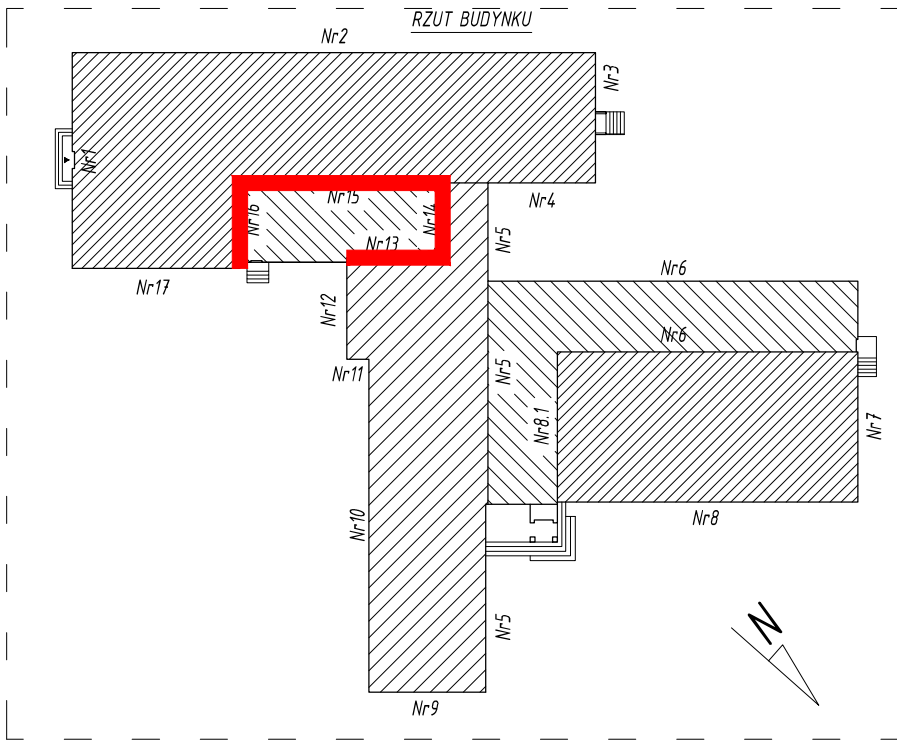

NAZWA RYSUNKU :	ELEWACJA NR 13, NR 14, NR 15 I NR 16	SKALA 1:100
NAZWA I ADRES INWESTYCJI	DOCIEPLENIE BUDYNKU ZESPOŁU SZKÓŁ OGÓLNOKSZTAŁCĄCYCH W PACYNIE UL. KOPYCIŃSKIEGO 5, DZ. NR EWID. 56	NR RYS. A-10
INWESTOR:	GMINA PACYNA UL. WYZWOLENIA 7, 09-541 PACYNA	DATA 2014.01.
SPORZĄDZIŁ:	mgr inż. PAWEŁ GOLISZEK	Konstr.-bud. 7/89

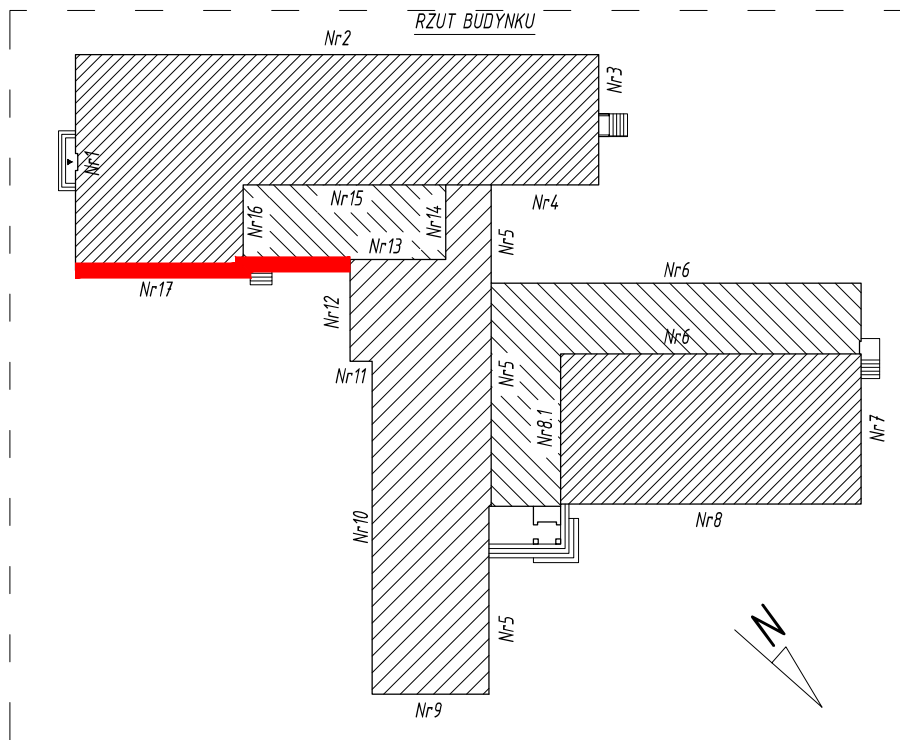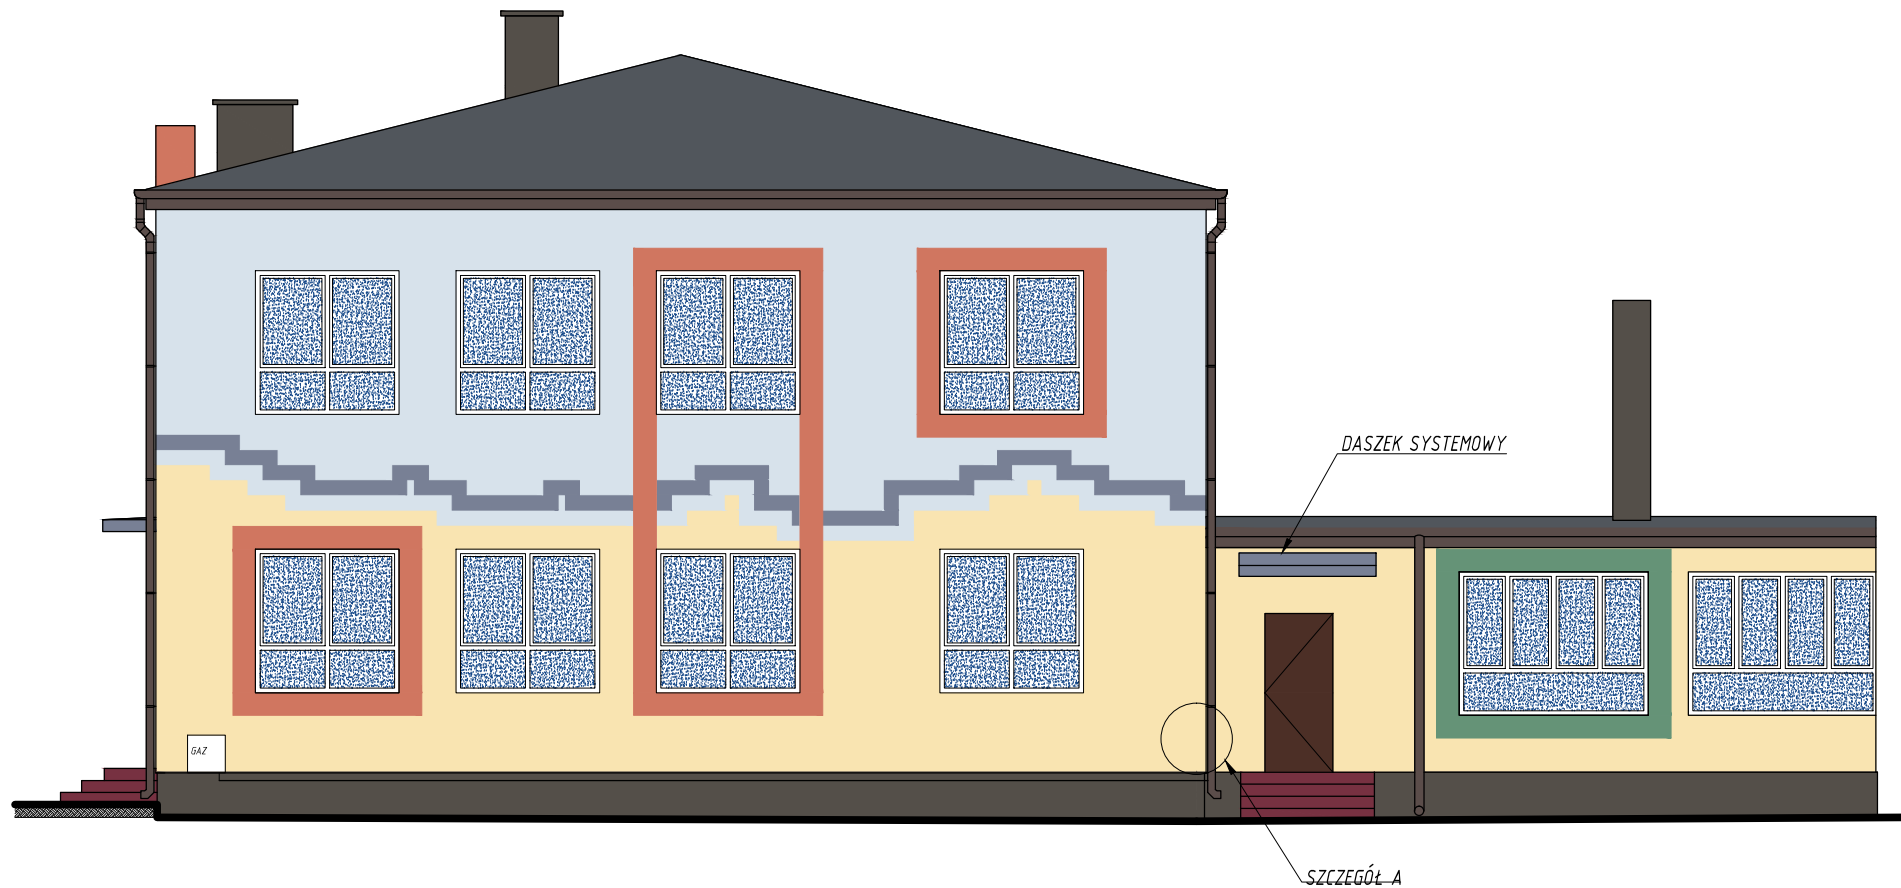
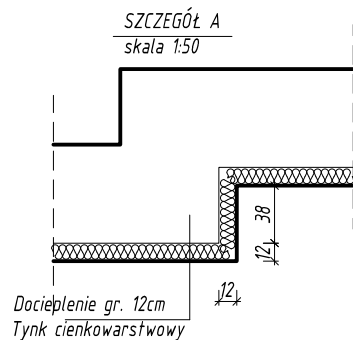


- Tynk silikonowy wg palety CERESIT - LAGUNA LG2
- Tynk silikonowy wg palety CERESIT - POLAR PL6
- Tynk silikonowy wg palety CERESIT - SAVANNE SV2
- Tynk silikonowy wg palety CERESIT - INDIANA IN6
- Tynk silikonowy wg palety CERESIT - AMAZON AM6
- Tynk silikonowy wg palety CERESIT - PACYFIC PC6
- Tynk silikonowy wg palety Atlas - 0253 (RAL 8014)
- Tynk mozaikowy wg palety CERESIT - Manhattan Grey

UWAGI:
RYNNY RURY SPUSTOWE I ORÓBKİ BLACHARSKIE - KOLOR RAL8014
RAMKI WOKÓŁ OTWORÓW OKIENNYCH O SZER.30cm
PAS GÓRNY O SZER. 26cm
PAS DWUKOLOROWY O SZER. 2x20cm




NAZWA RYSUNKU :	ELEWACJA NR 17	SKALA 1:100
NAZWA I ADRES INWESTYCJI	DOCIEPLENIE BUDYNKU ZESPOŁU SZKÓŁ OGÓLNOKSZTAŁCĄCYCH W PACYNIE UL. KOPYCIŃSKIEGO 5, DZ. NR EWID. 56	NR RYS. A-11
INWESTOR:	GMINA PACYNA UL. WYZWOLENIA 7, 09-541 PACYNA	DATA 2014.01.
SPORZĄDZIŁ:	mgr inż. PAWEŁ GOLISZEK	Konstr.-bud. 7/89

ELEWACJA NR 1
WYMIAROWANIE

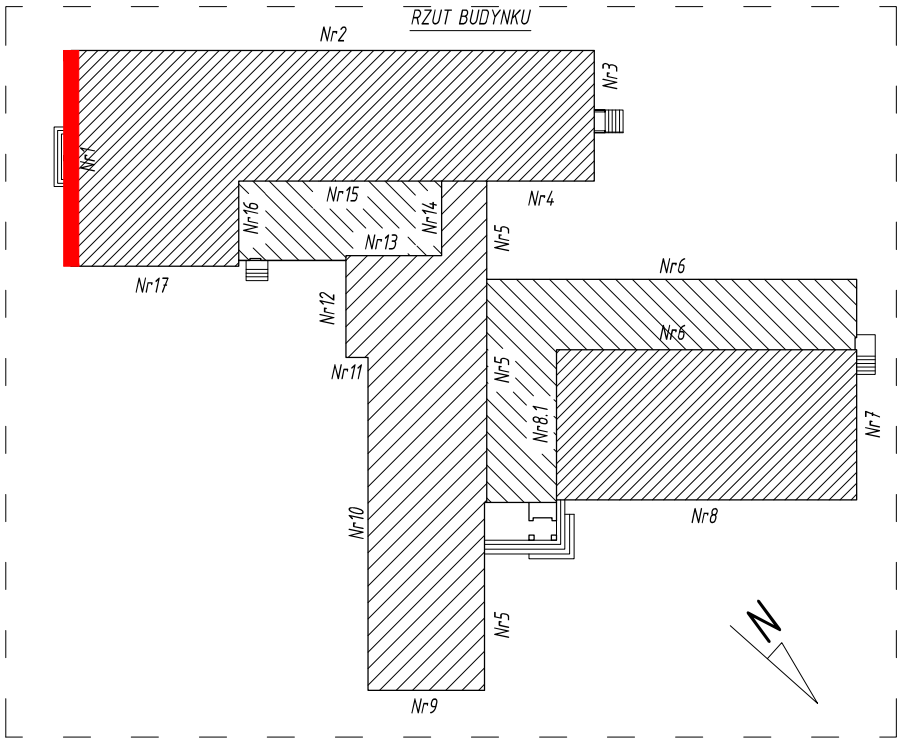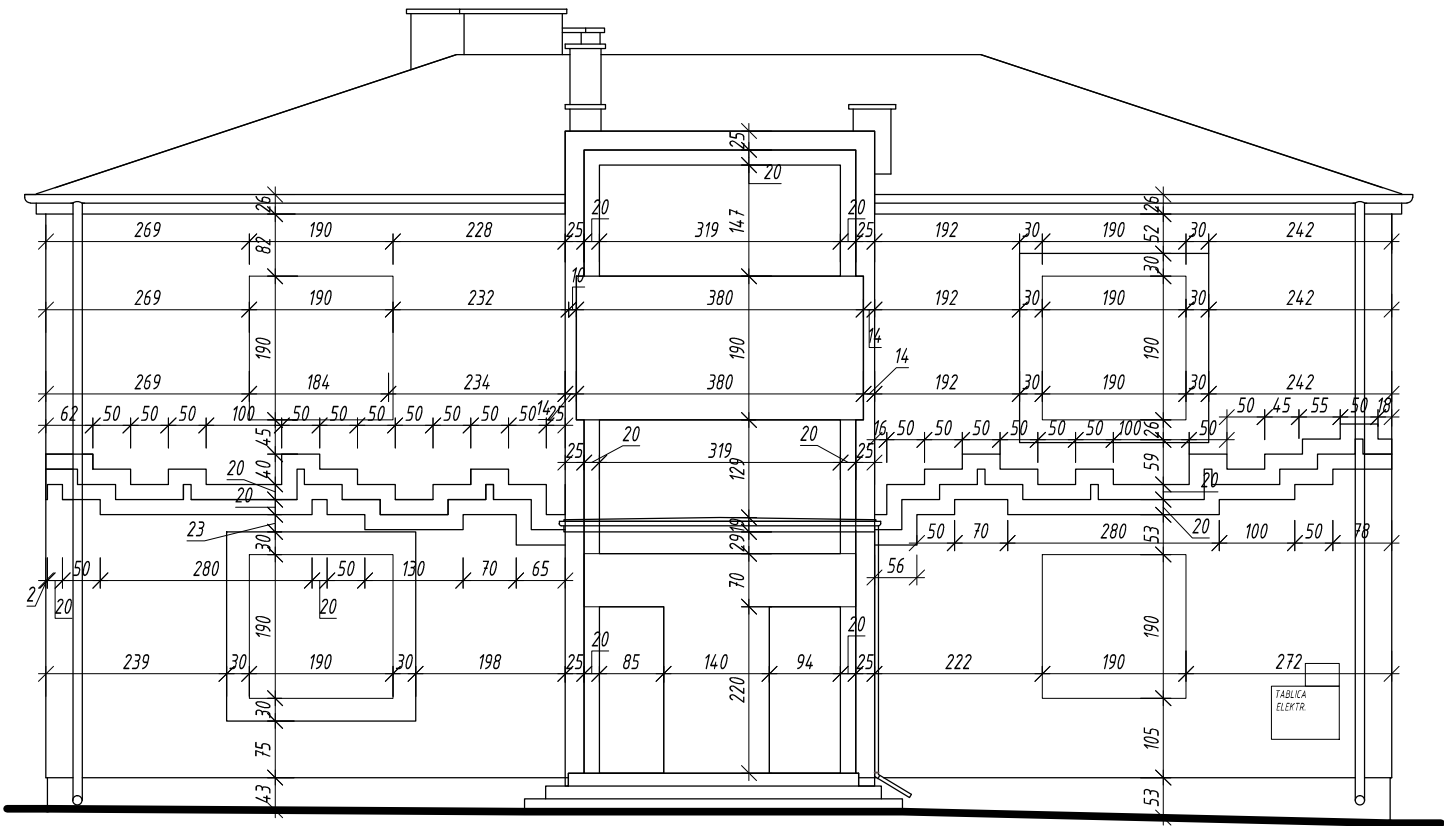


NAZWA RYSUNKU :	ELEWACJA NR 1 WYMIAROWANIE		SKALA 1:100
NAZWA I ADRES INWESTYCJI	DOCIEPLENIE BUDYNKU ZESPOŁU SZKÓŁ OGÓLNOKSZTAŁCĄCYCH W PACYNIE UL. KOPYCIŃSKIEGO 5, DZ. NR EWID. 56		NR RYS. A-12
INWESTOR:	GMINA PACYNA UL. WYZWOLENIA 7, 09-541 PACYNA		DATA 2014.01.
SPORZĄDZIŁ:	mgr inż. PAWEŁ GOLISZEK	Konstr.-bud. 7/89	

WYMIAROWANIE

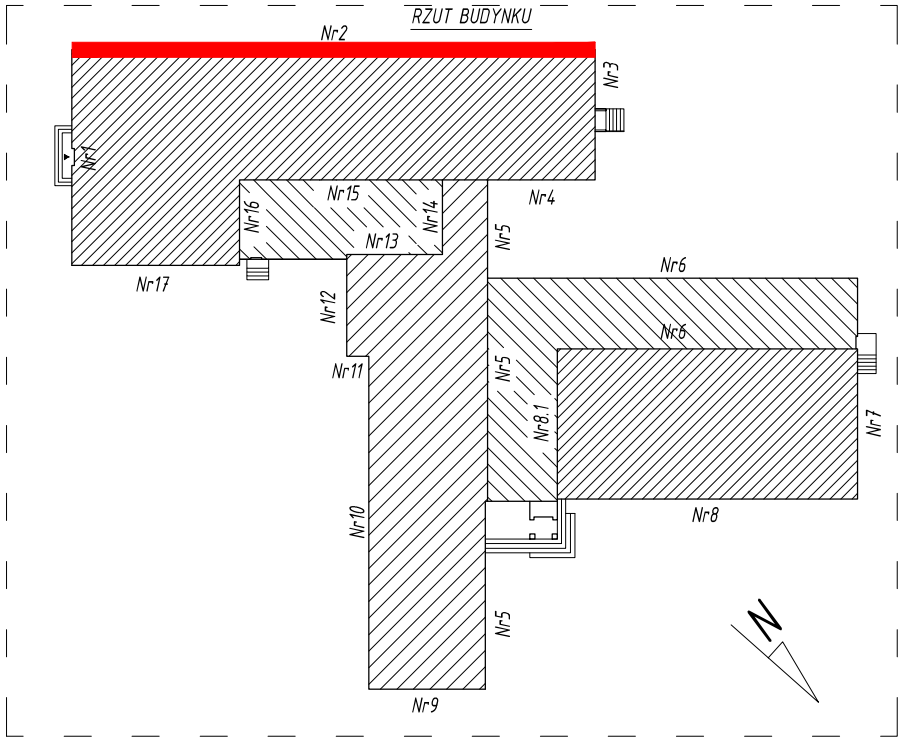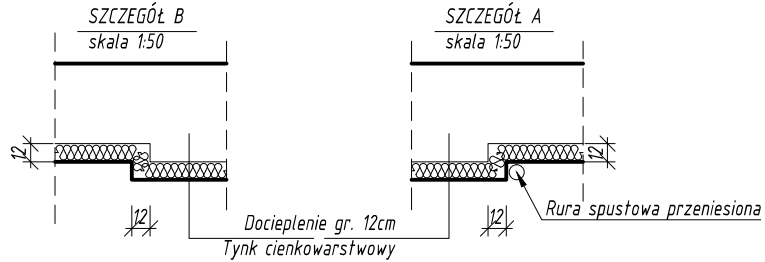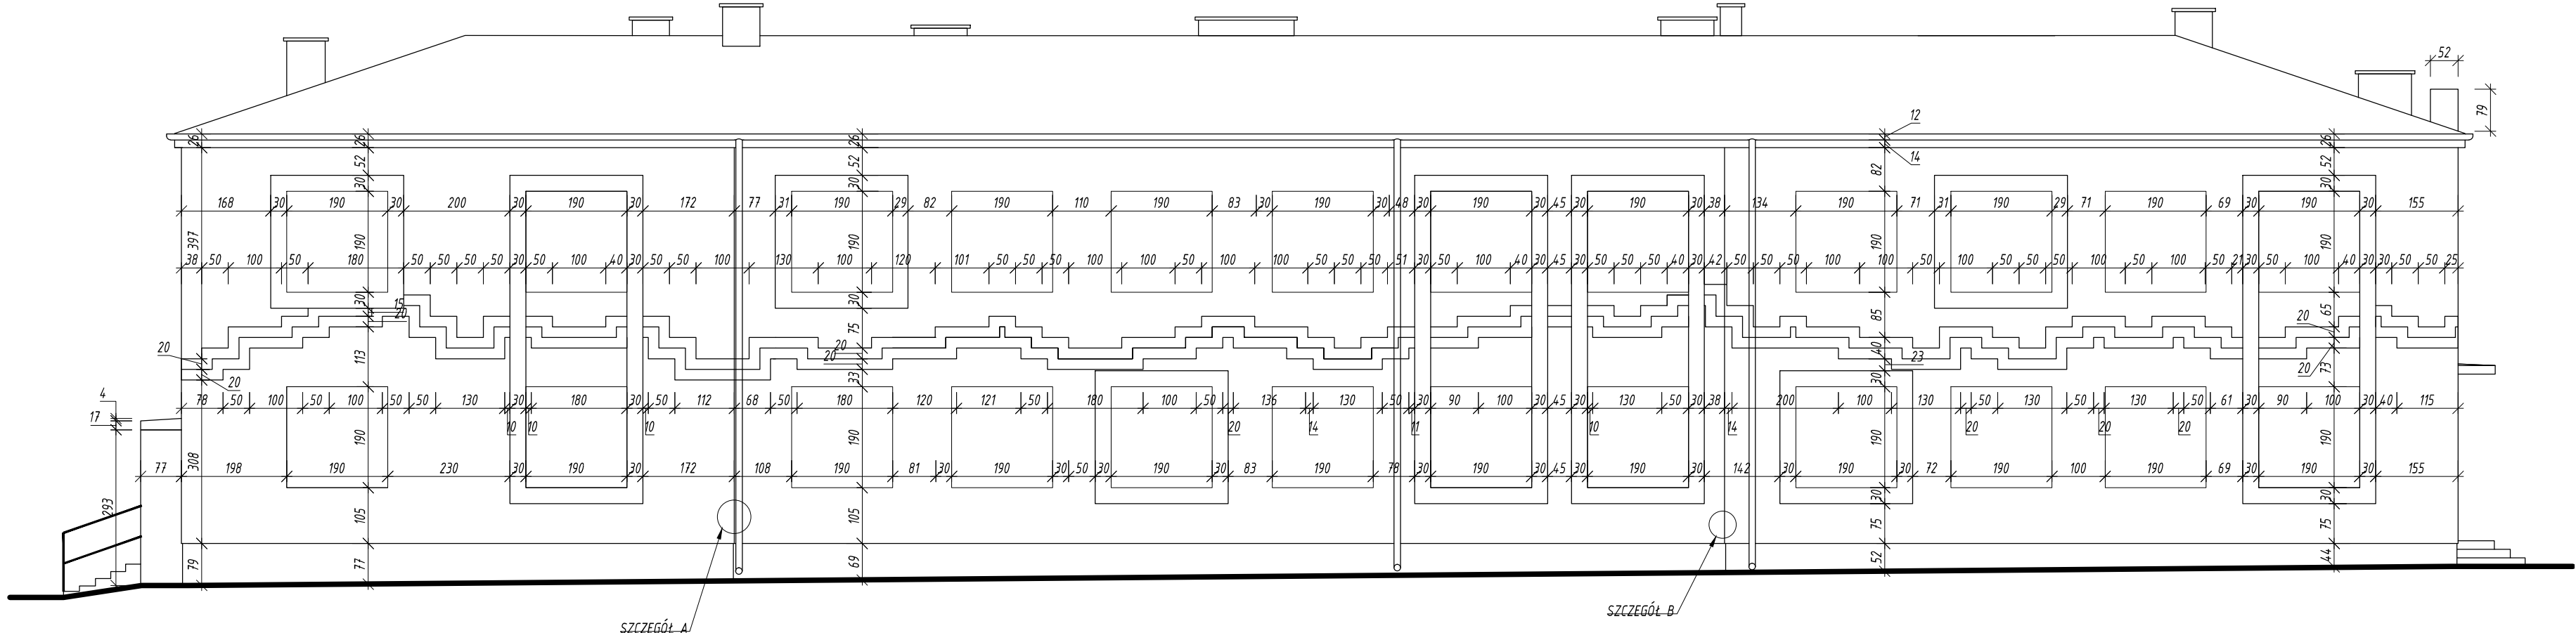


NAZWA RYSUNKU :		ELEWACJA NR 2 WYMIAROWANIE		SKALA 1:100
NAZWA I ADRES INWESTYCJI		DOCIEPLENIE BUDYNKU ZESPOŁU SZKÓŁ OGÓLNOKSZTAŁCĄCYCH W PACYNIE UL. KOPYCIŃSKIEGO 5, DZ. NR EWID. 56		NR RYS. A-13
INWESTOR:		GMINA PACYNA UL. WYZWOLENIA 7, 09-541 PACYNA		DATA 2014.01.
SPORZĄDZIŁ:	mgr inż. PAWEŁ GOLISZEK	Konstr.-bud. 7/89		

ELEWACJA NR 3
ELEWACJA NR 4
WYMIAROWANIE

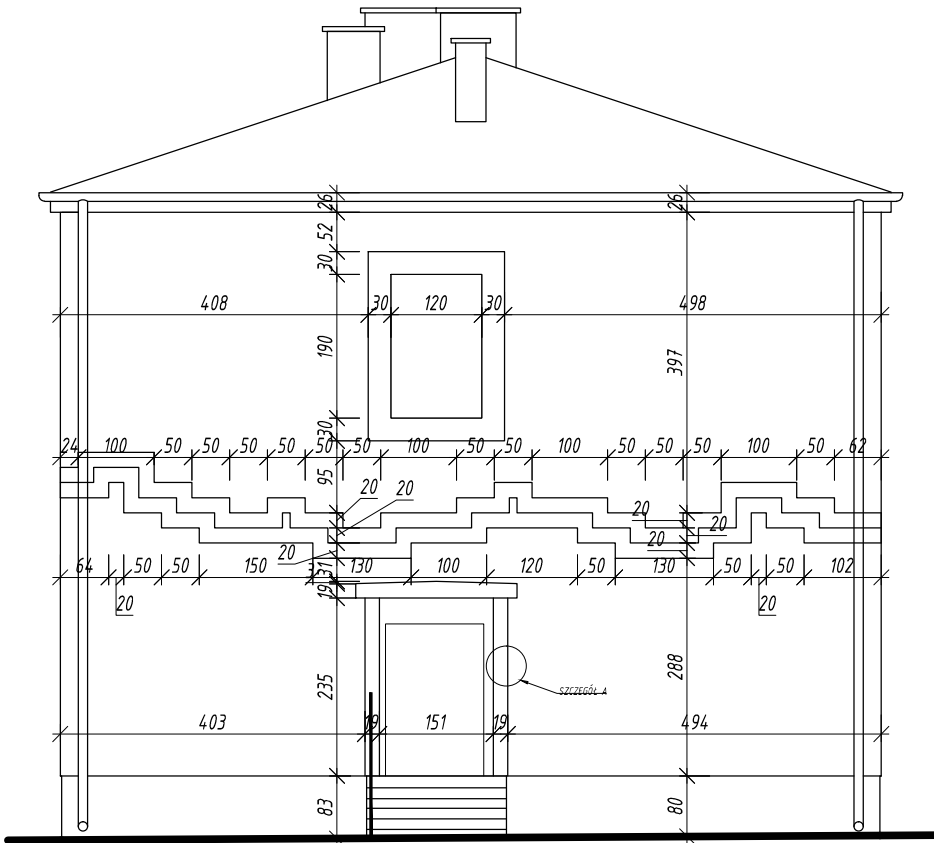



ELEWACJA NR 3

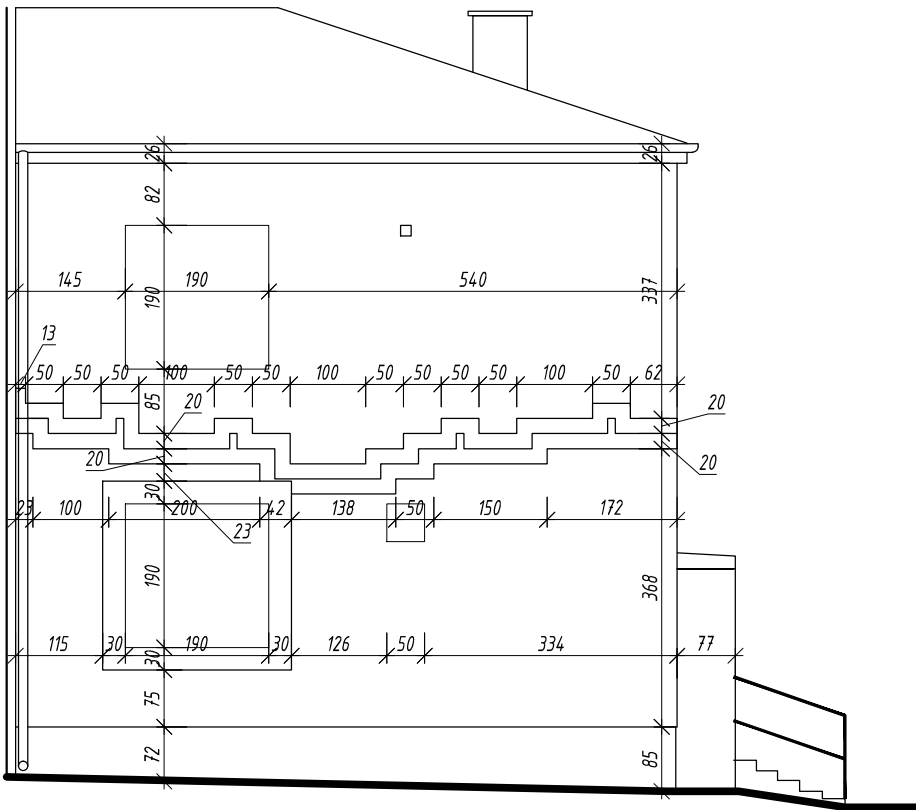

ELEWACJA NR 4



SZCZEGÓŁ A
skala 1:50

Docieplenie gr. 2cm
Tynk cienkowarstwowy

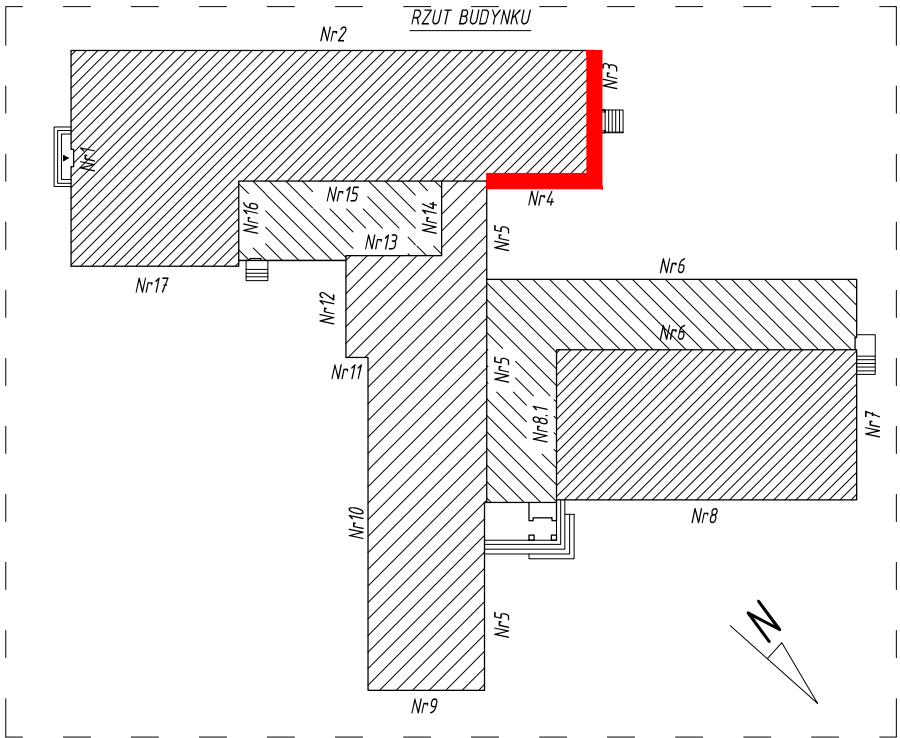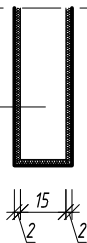



NAZWA RYSUNKU :	ELEWACJA NR 3 I NR 4 WYMIAROWANIE	SKALA 1:100
NAZWA I ADRES INWESTYCJI	DOCIEPLENIE BUDYNKU ZESPOŁU SZKÓŁ OGÓLNOKSZTAŁCĄCYCH W PACYNIE UL. KOPYCIŃSKIEGO 5, DZ. NR EWID. 56	NR RYS. A-14
INWESTOR:	GMINA PACYNA UL. WYZWOLENIA 7, 09-541 PACYNA	DATA 2014.01.
SPORZĄDZIŁ:	mgr inż. PAWEŁ GOLISZEK	Konstr.-bud. 7/89

ELEWACJA NR 5
WYMIAROWANIE

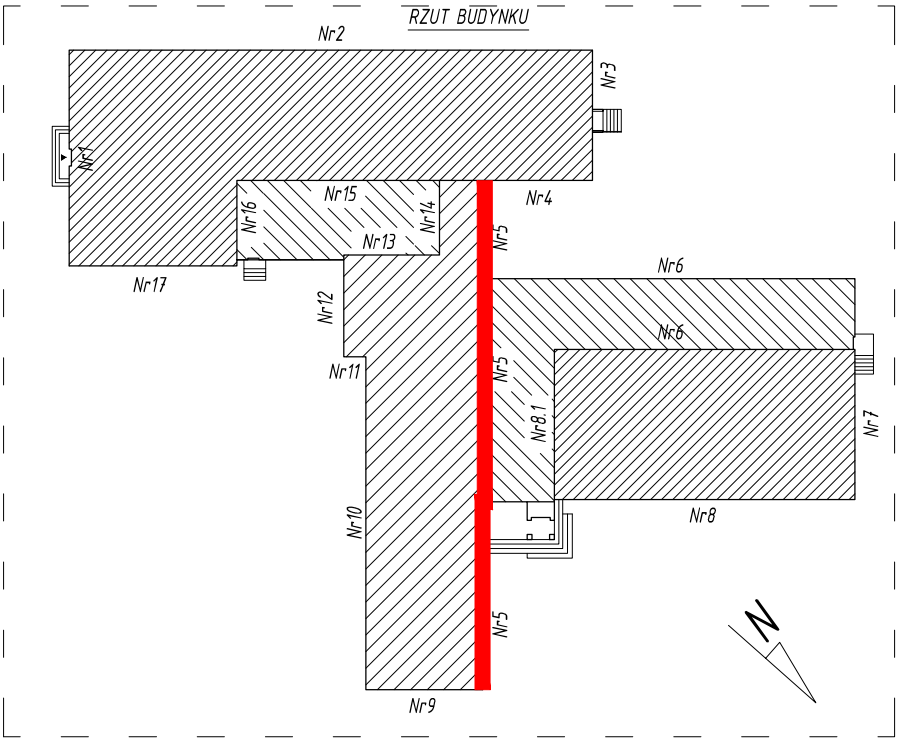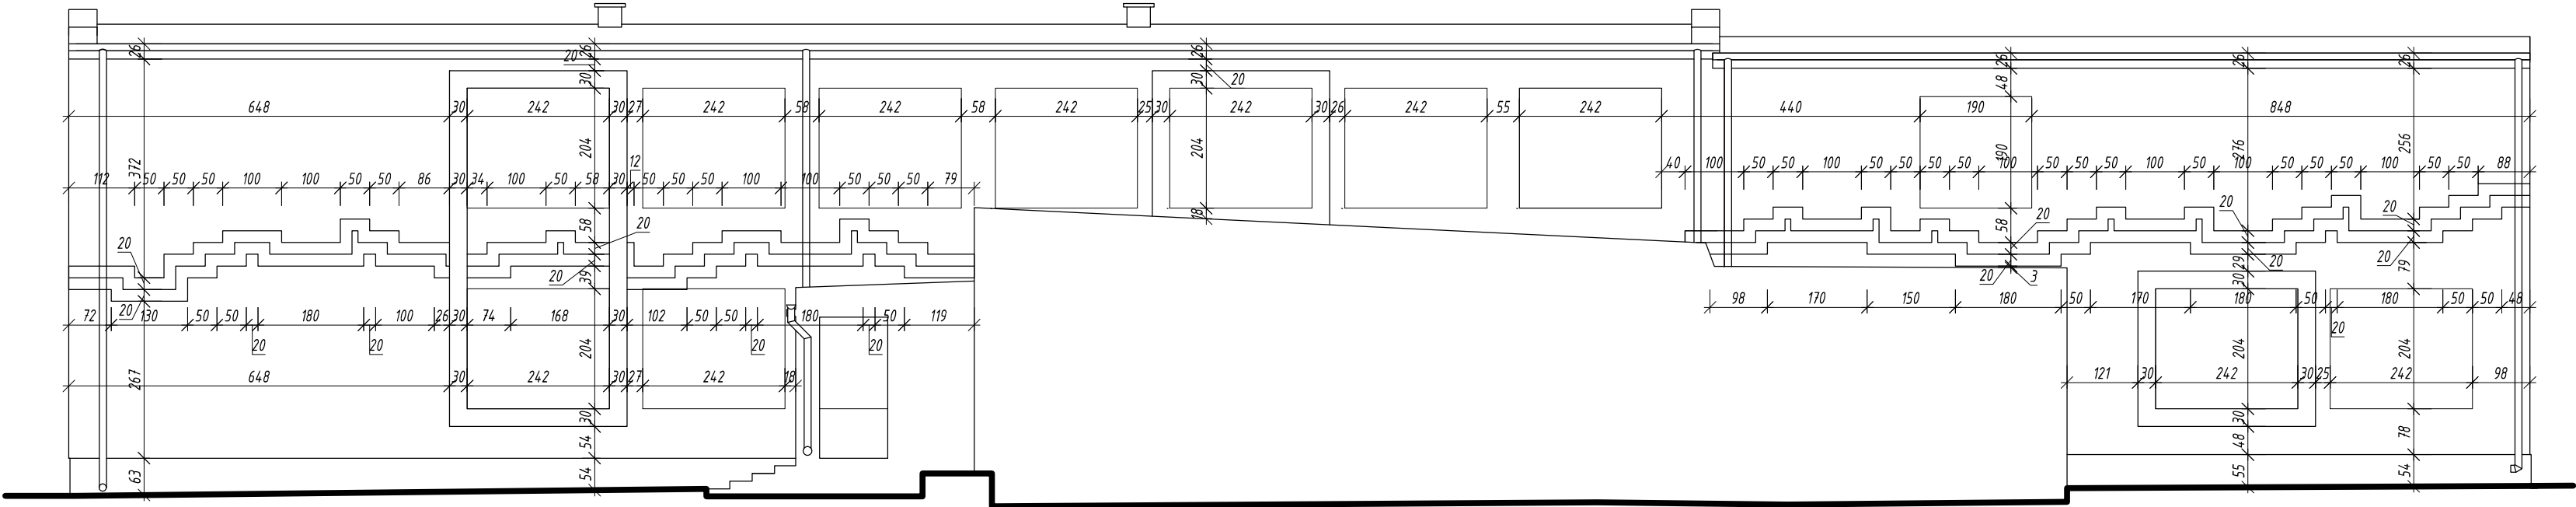



NAZWA RYSUNKU :	ELEWACJA NR 5 WYMIAROWANIE		SKALA 1:100
NAZWA I ADRES INWESTYCJI	DOCIEPLENIE BUDYNKU ZESPOŁU SZKÓŁ OGÓLNOKSZTAŁCĄCYCH W PACYNIE UL. KOPYCIŃSKIEGO 5, DZ. NR EWID. 56		NR RYS. A-15
INWESTOR:	GMINA PACYNA UL. WYZWOLENIA 7, 09-541 PACYNA		DATA 2014.01.
SPORZĄDZIŁ:	mgr inż. PAWEŁ GOLISZEK	Konstr.-bud. 7/89	

ELEWACJA NR 6
WYMIAROWANIE

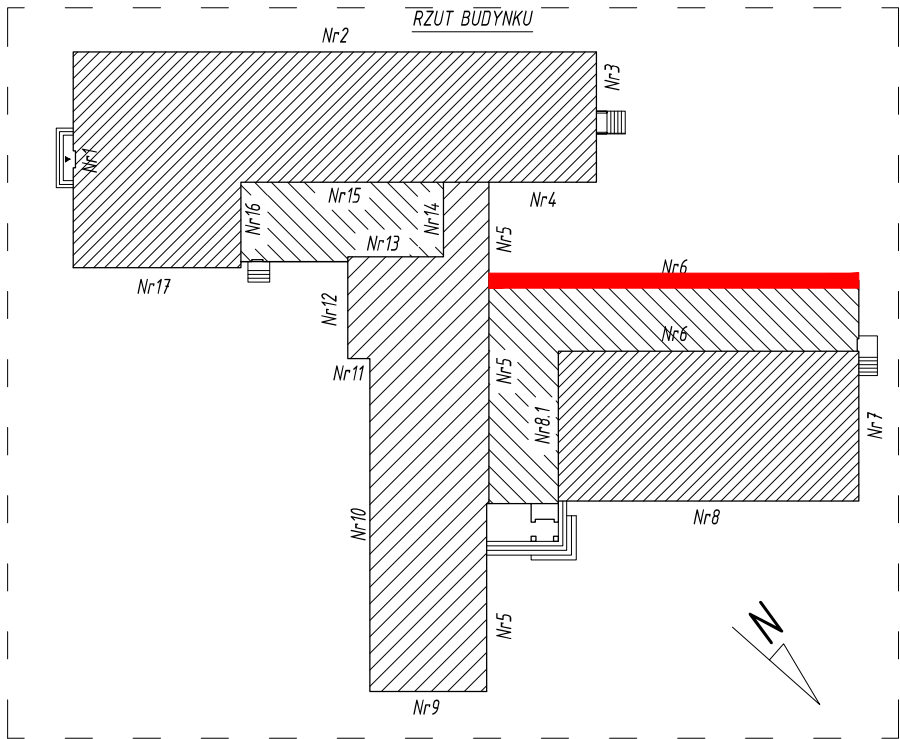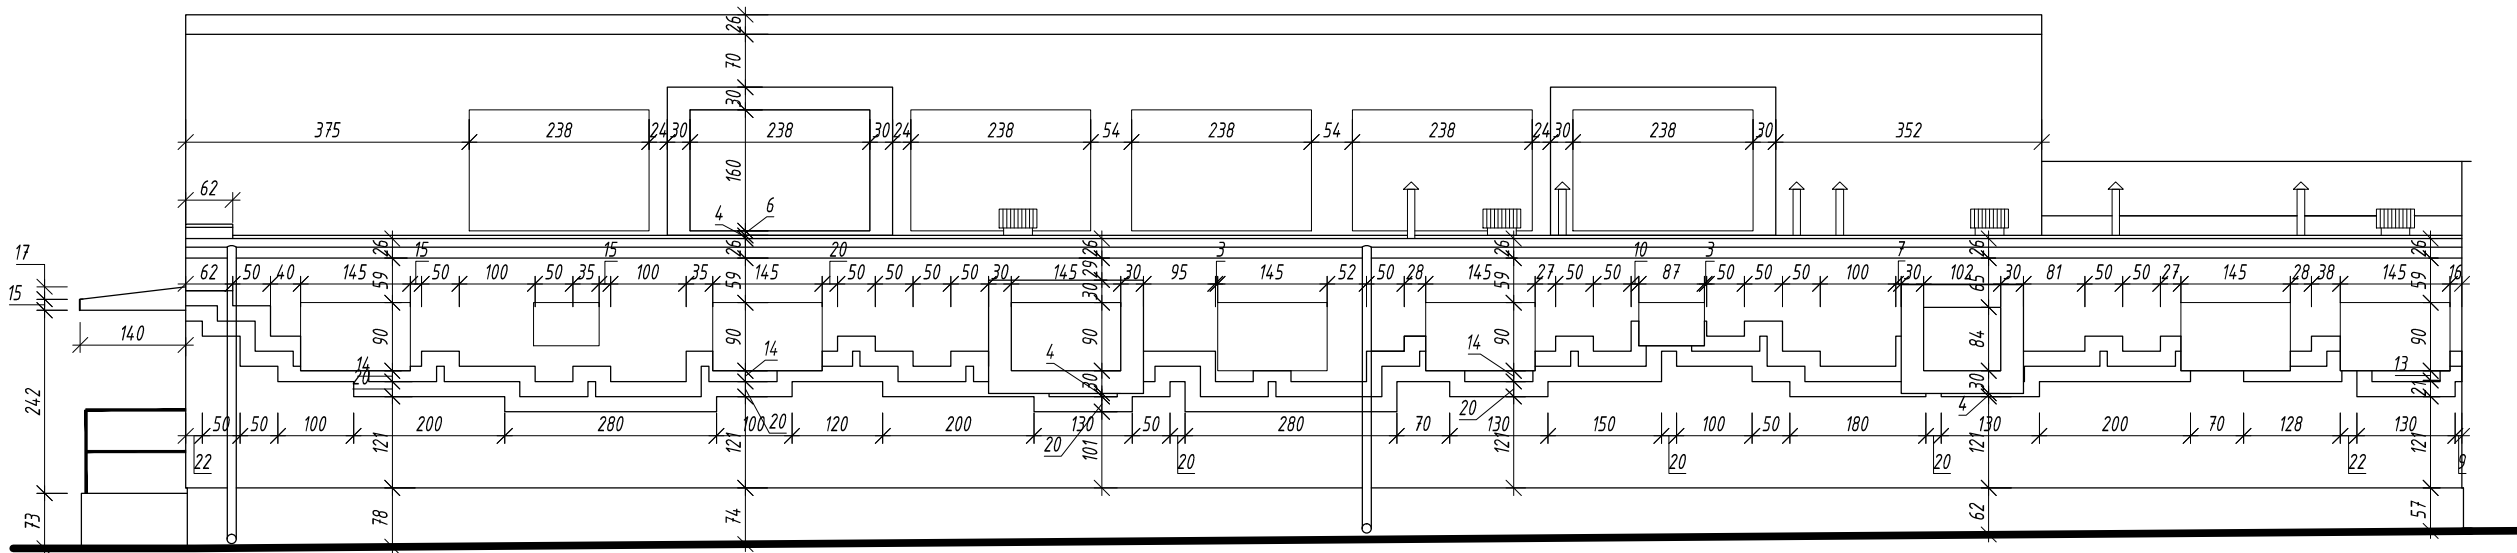



NAZWA RYSUNKU :	ELEWACJA NR 6 WYMIAROWANIE		SKALA 1:100
NAZWA I ADRES INWESTYCJI	DOCIEPLENIE BUDYNKU ZESPOŁU SZKÓŁ OGÓLNOKSZTAŁCĄCYCH W PACYNIE UL. KOPYCIŃSKIEGO 5, DZ. NR EWID. 56		NR RYS. A-16
INWESTOR:	GMINA PACYNA UL. WYZWOLENIA 7, 09-541 PACYNA		DATA 2014.01.
SPORZĄDZIŁ:	mgr inż. PAWEŁ GOLISZEK	Konstr.-bud. 7/89	

ELEWACJA NR 7
WYMIAROWANIE

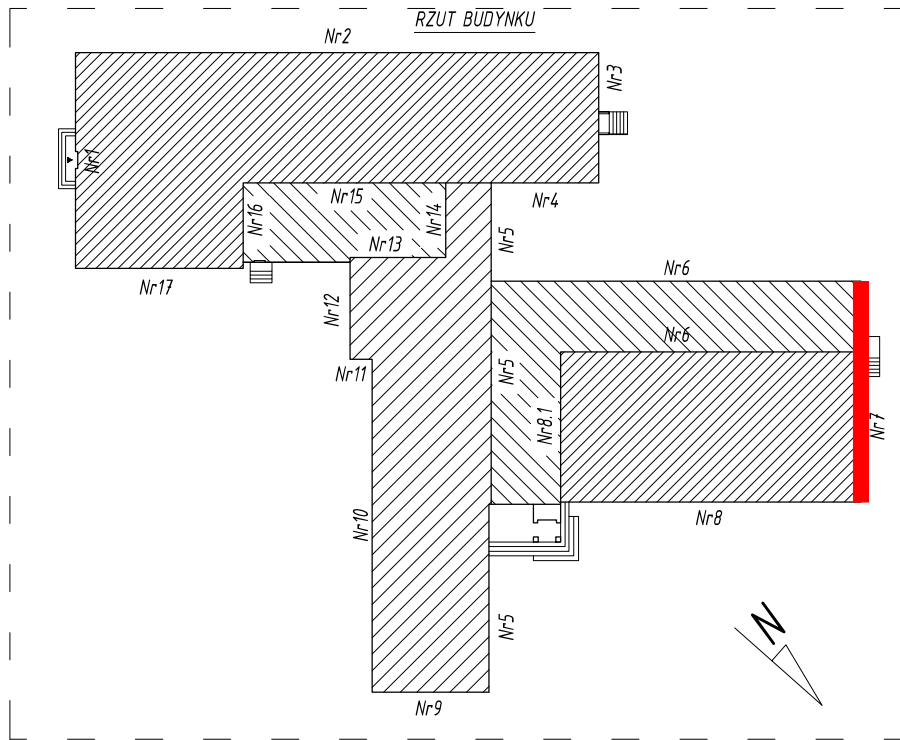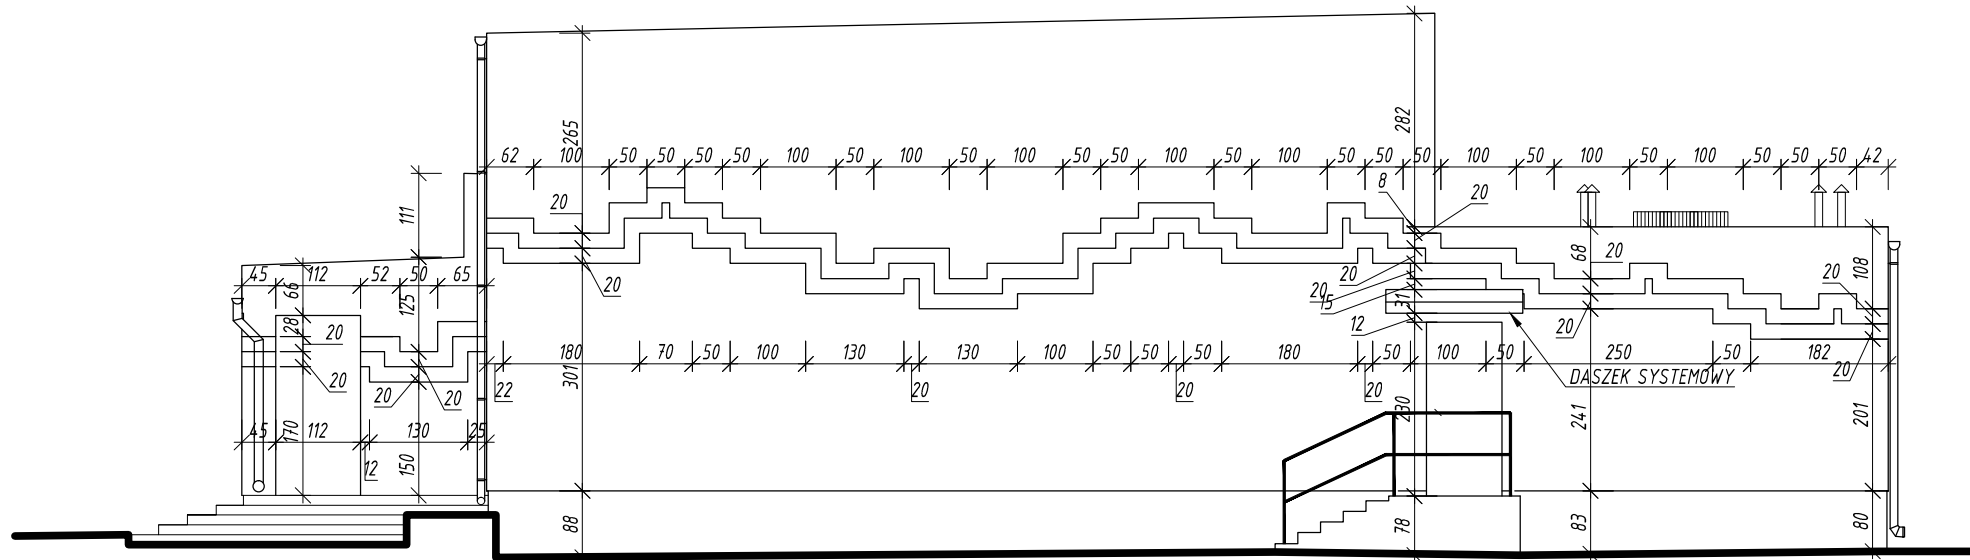


NAZWA RYSUNKU :	ELEWACJA NR 7 WYMIAROWANIE		SKALA 1:100
NAZWA I ADRES INWESTYCJI	DOCIEPLENIE BUDYNKU ZESPOŁU SZKÓŁ OGÓLNOKSZTAŁCĄCYCH W PACYNIE UL. KOPYCIŃSKIEGO 5, DZ. NR EWID. 56		NR RYS. A-17
INWESTOR:	GMINA PACYNA UL. WYZWOLENIA 7, 09-541 PACYNA		DATA 2014.01.
SPORZĄDZIŁ:	mgr inż. PAWEŁ GOLISZEK	Konstr.-bud. 7/89	

ELEWACJA NR 8
WYMIAROWANIE

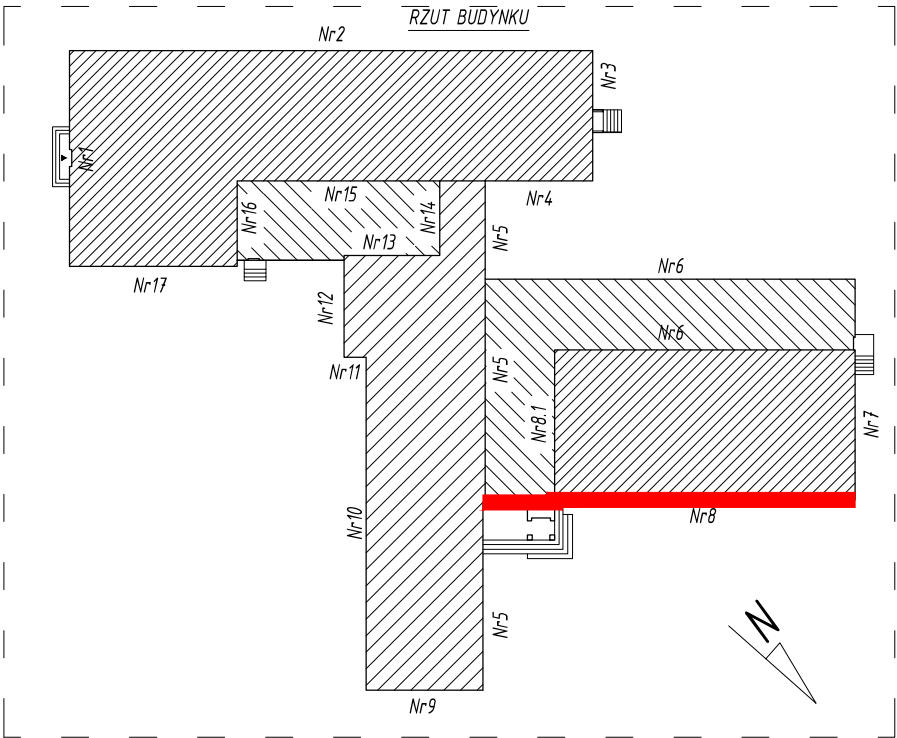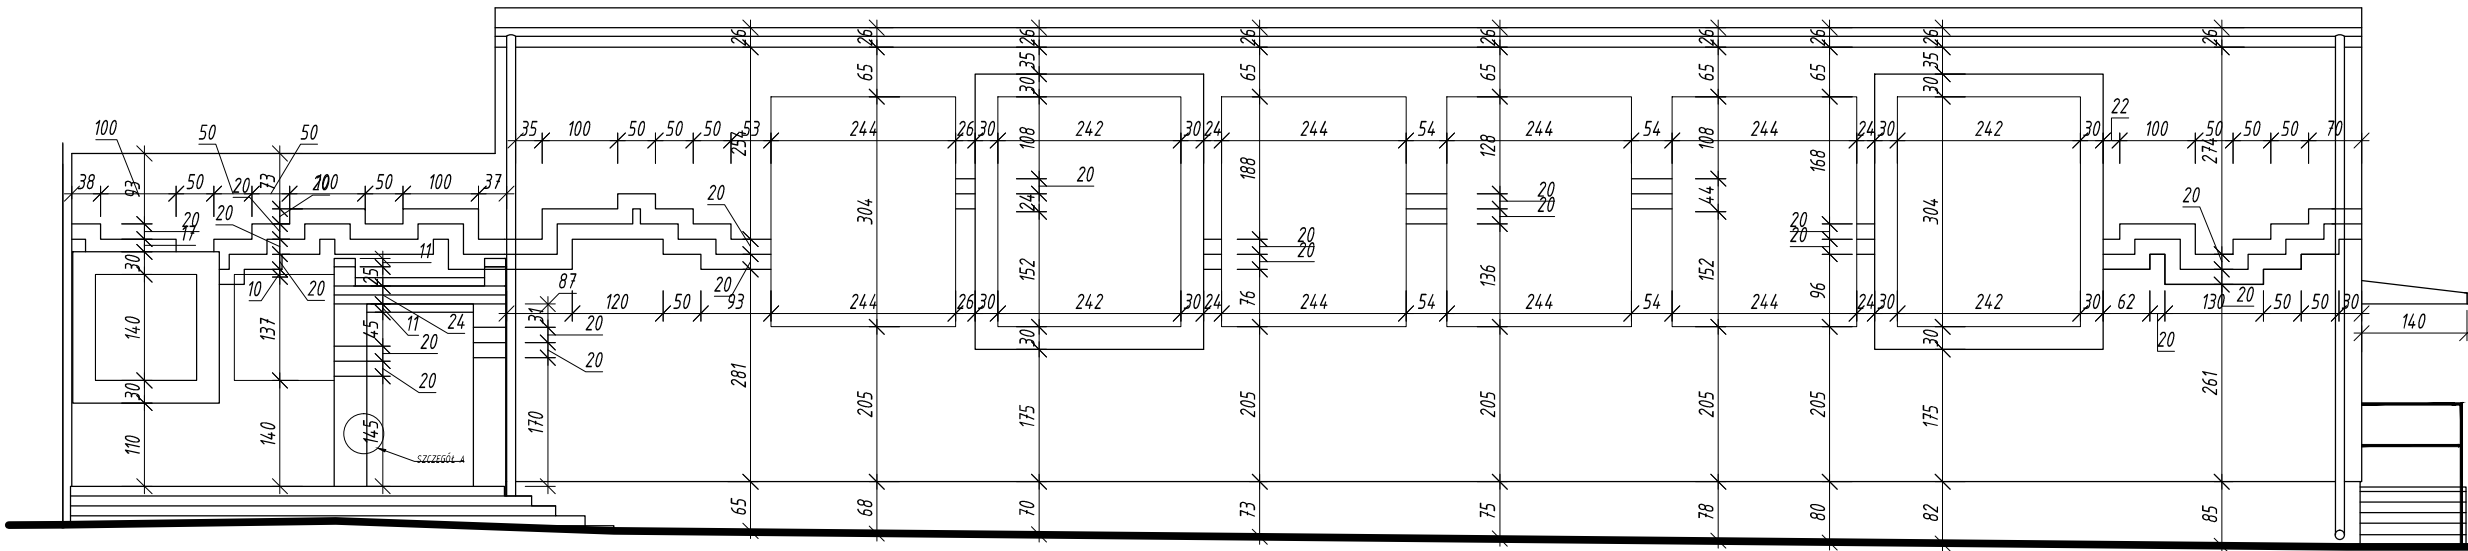



SZCZEGÓŁ A
skala 1:50

Docieplenie gr. 2cm
Tynk cienkowarstwowy

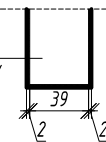


NAZWA RYSUNKU :	ELEWACJA NR 8 WYMIAROWANIE		SKALA 1:100
NAZWA I ADRES INWESTYCJI	DOCIEPLENIE BUDYNKU ZESPOŁU SZKÓŁ OGÓLNOKSZTAŁCĄCYCH W PACYNIE UL. KOPYCIŃSKIEGO 5, DZ. NR EWID. 56		NR RYS. A-18
INWESTOR:	GMINA PACYNA UL. WYZWOLENIA 7, 09-541 PACYNA		DATA 2014.01.
SPORZĄDZIŁ:	mgr inż. PAWEŁ GOLISZEK	Konstr.-bud. 7/89	

ELEWACJA NR 8.1
WYMIAROWANIE

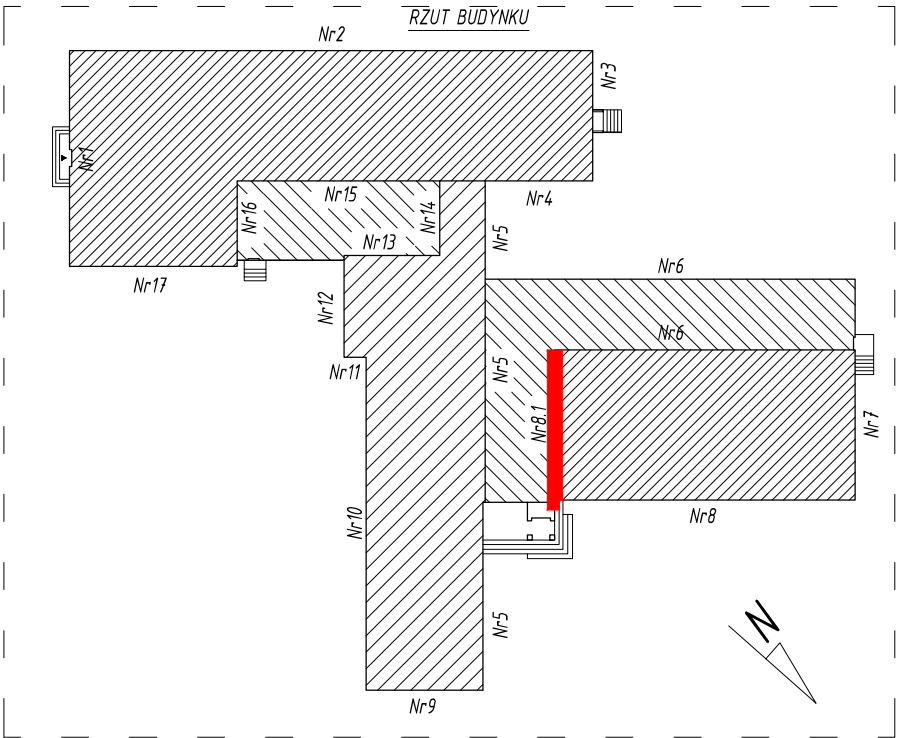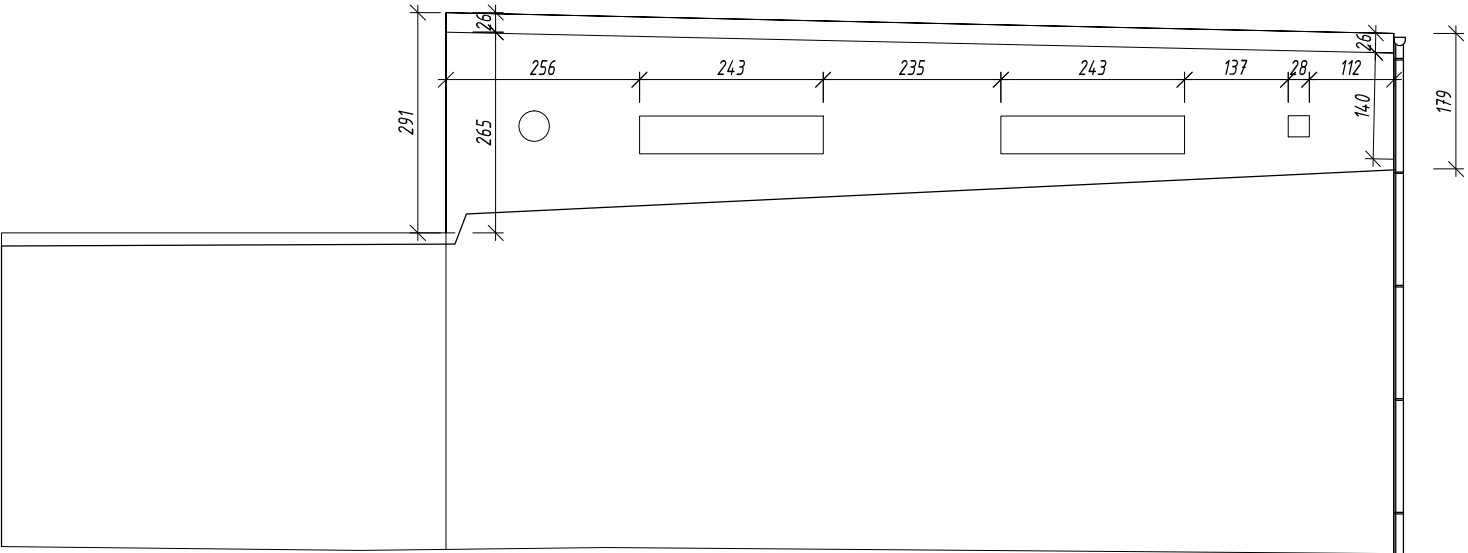


NAZWA RYSUNKU :	ELEWACJA NR 8.1 WYMIAROWANIE		SKALA 1:100
NAZWA I ADRES INWESTYCJI	DOCIEPLENIE BUDYNKU ZESPOŁU SZKÓŁ OGÓLNOKSZTAŁCĄCYCH W PACYNA UL. KOPYCIŃSKIEGO 5, DZ. NR EWID. 56		NR RYS. A-18B
INWESTOR:	GMINA PACYNA UL. WYZWOLENIA 7, 09-541 PACYNA		DATA 2014.01.
SPORZĄDZIŁ:	mgr inż. PAWEŁ GOLISZEK	Konstr.-bud. 7/89	

ELEWACJA NR 9
ELEWACJA NR 11
WYMIAROWANIE

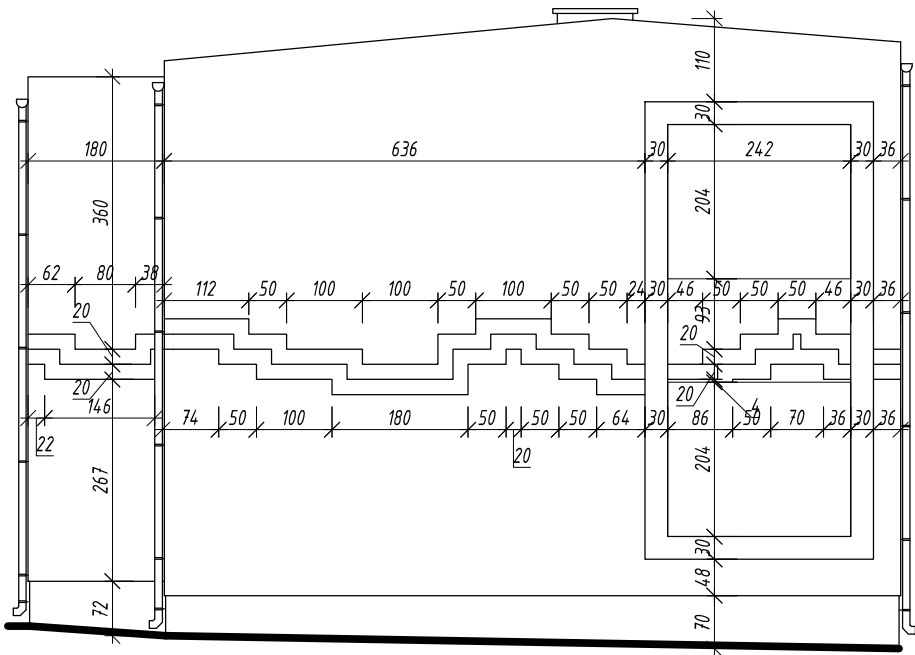




ELEWACJA NR 11

ELEWACJA NR 9

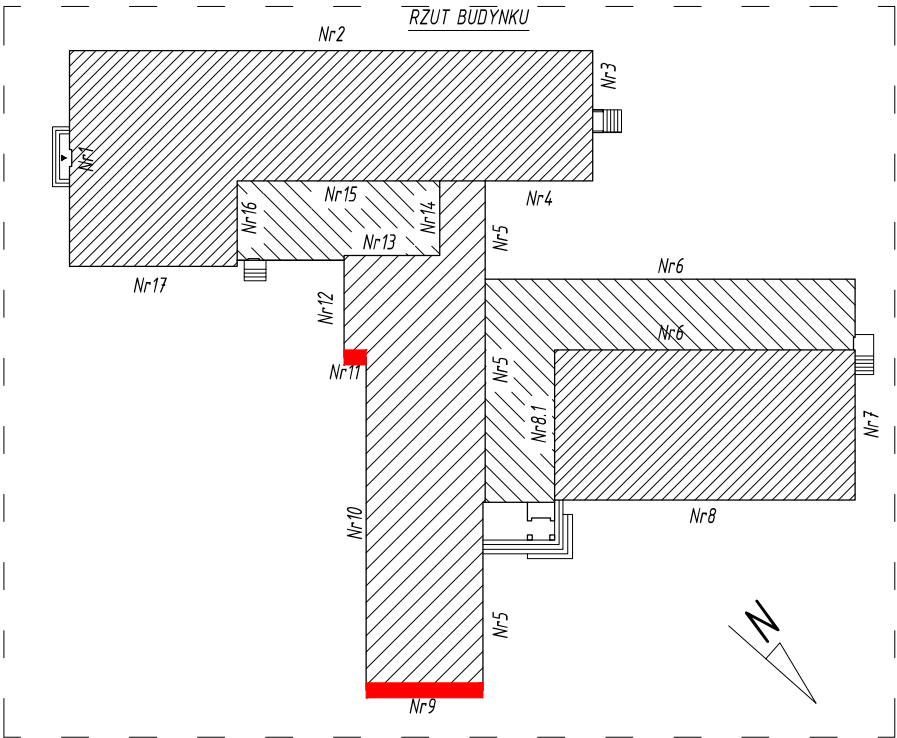


NAZWA RYSUNKU :	ELEWACJA NR 9 I NR 11 WYMIAROWANIE		SKALA 1:100
NAZWA I ADRES INWESTYCJI	DOCIEPLENIE BUDYNKU ZESPOŁU SZKÓŁ OGÓLNOKSZTAŁCĄCYCH W PACYNIE UL. KOPYCIŃSKIEGO 5, DZ. NR EWID. 56		NR RYS. A-19
INWESTOR:	GMINA PACYNA UL. WYZWOLENIA 7, 09-541 PACYNA		DATA 2014.01.
SPORZĄDZIŁ:	mgr inż. PAWEŁ GOLISZEK	Konstr.-bud. 7/89	

ELEWACJA NR 10
ELEWACJA NR 12
WYMIAROWANIE

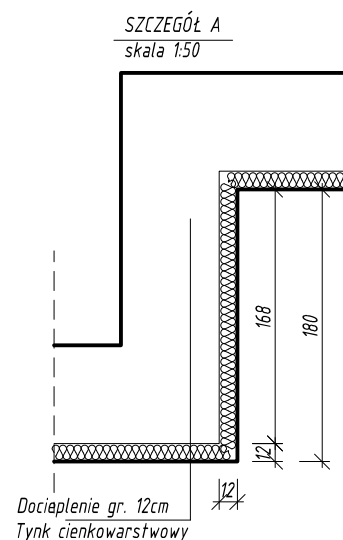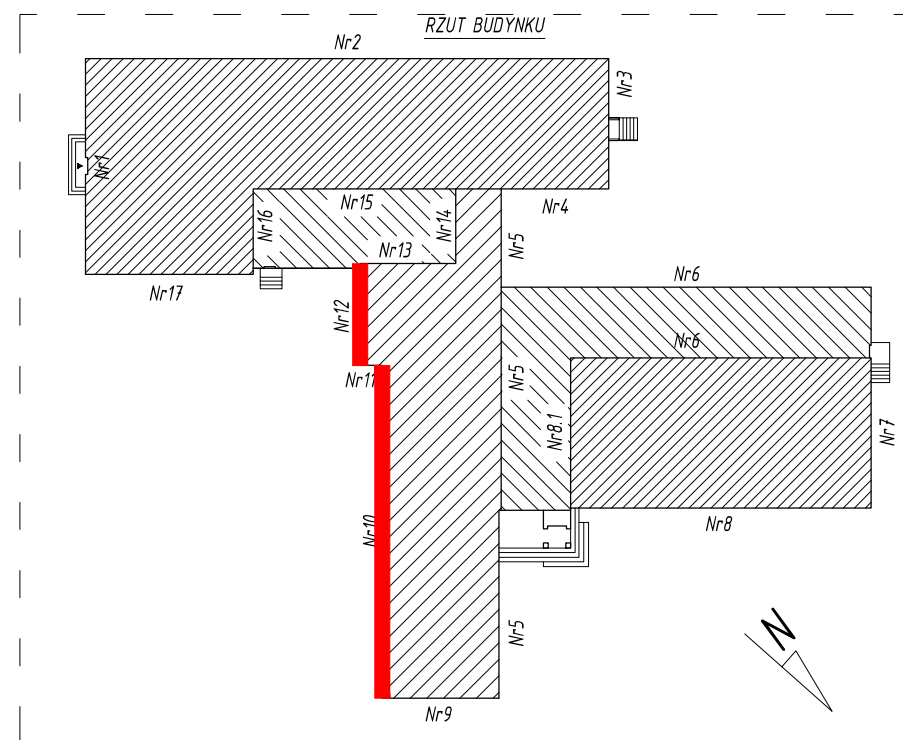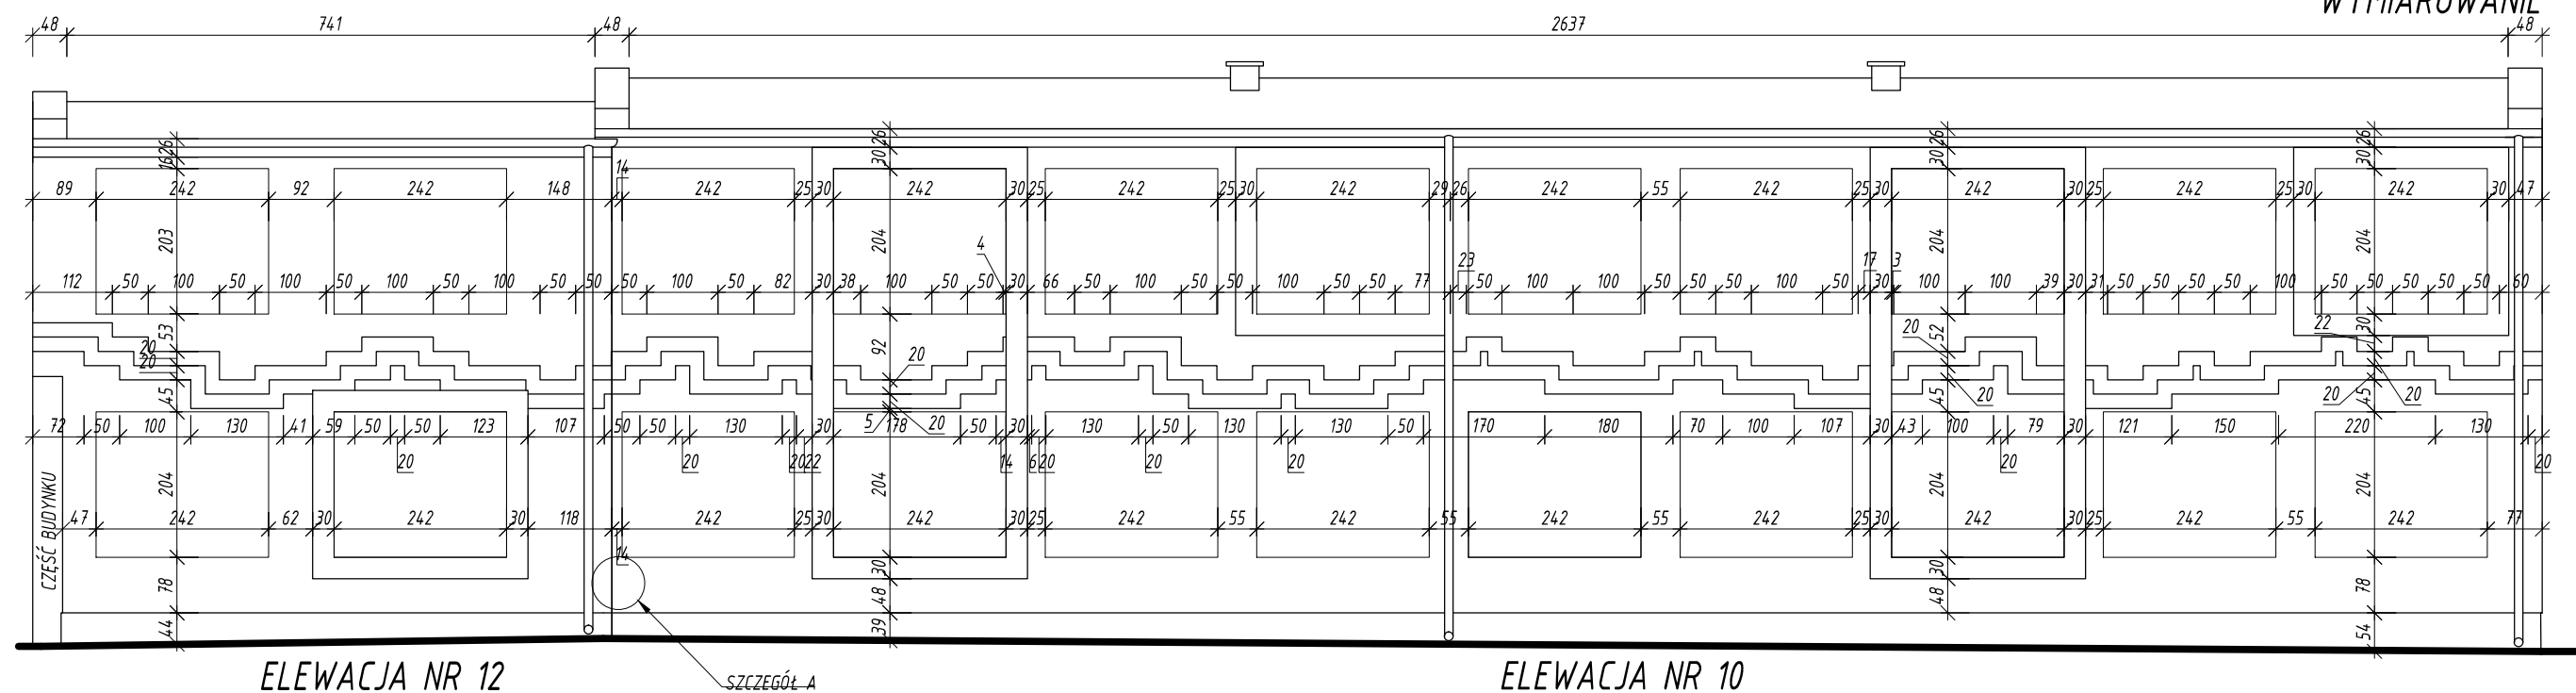


NAZWA RYSUNKU :	ELEWACJA NR 10 I NR 12 WYMIAROWANIE		SKALA 1:100
NAZWA I ADRES INWESTYCJI	DOCIEПЛЕНИЕ БУДЫНКУ ЗЕСПОЛУ ШКОЉ ОГЉОЛНОКШТАЉАЌАЌЫХ В ПАЦЫНЕ УЛ. КОПЫЦІНСКІЕГЉ 5, ДЗ. НР. ЕВІД. 56		NR RYS. A-20
INWESTOR:	ГМІНА ПАЦЫНА УЛ. ВЪЗВОЛЕНІА 7, 09-541 ПАЦЫНА		DATA 2014.01.
СПОРЗАДЖІЉ:	mgr inż. PAWEЉ GOLISZEK	Konstr.-bud. 7/89	


ELEWACJA NR 13
ELEWACJA NR 14
ELEWACJA NR 15
ELEWACJA NR 16
WYMIAROWANIE

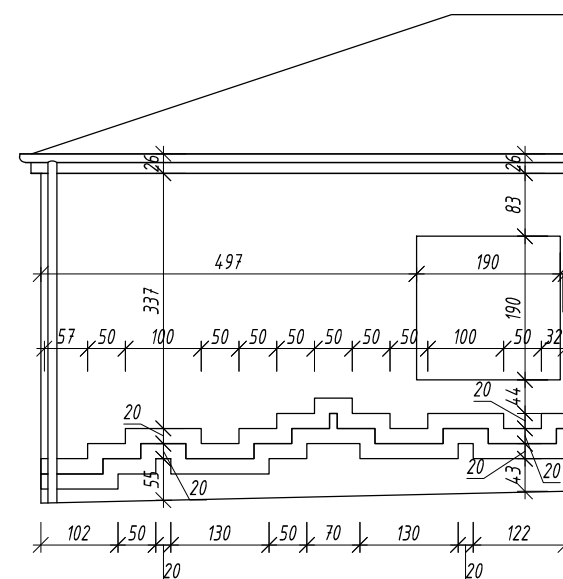

ELEWACJA NR 16

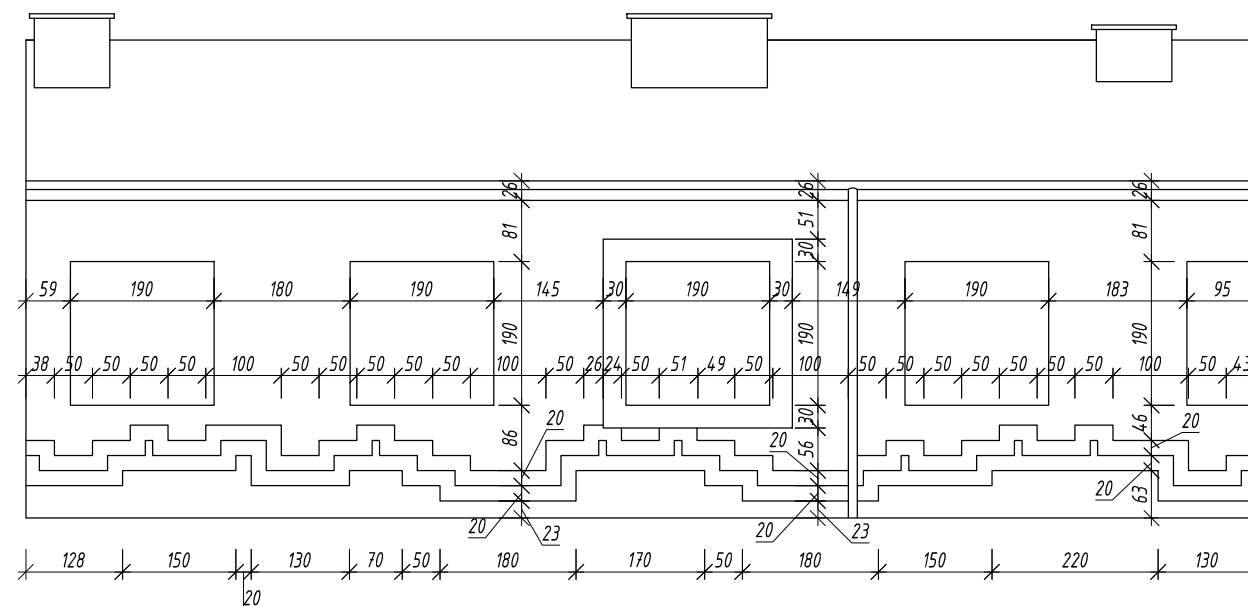


ELEWACJA NR 15

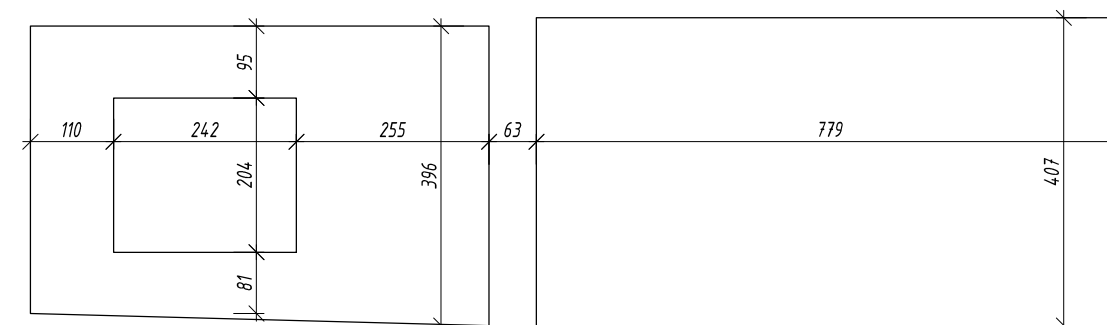




ELEWACJA NR 14

ELEWACJA NR 13

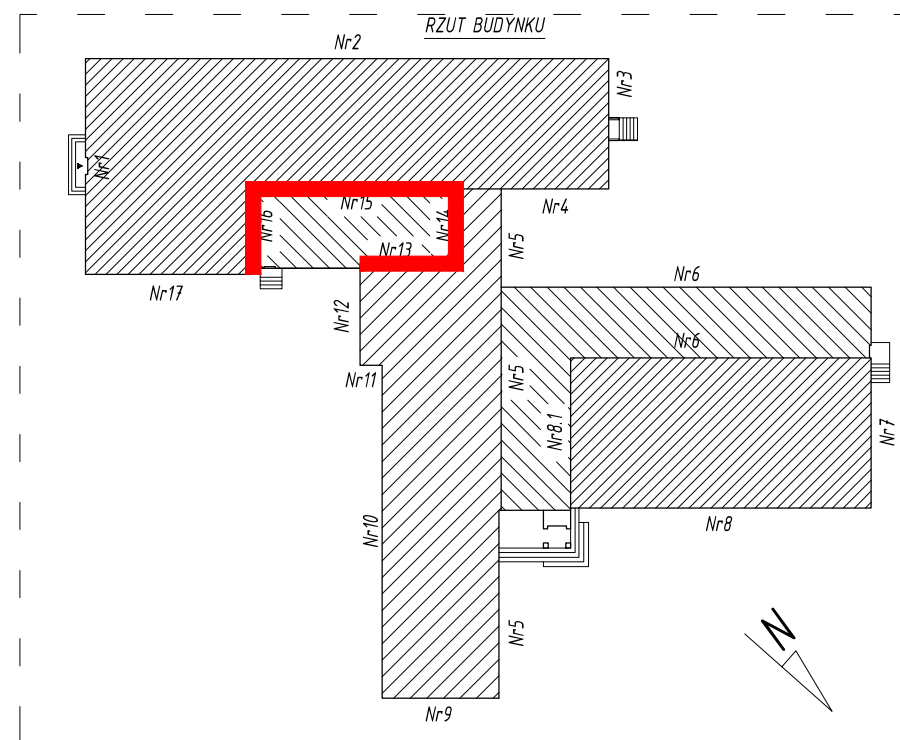


NAZWA RYSUNKU :	ELEWACJA NR 13, NR 14, NR 15 I NR 16 WYMIAROWANIE		SKALA 1:100
NAZWA I ADRES INWESTYCJI	DOCIEPLENIE BUDYNKU ZESPOŁU SZKÓŁ OGÓLNOKSZTAŁCĄCYCH W PACYNIE UL. KOPYCIŃSKIEGO 5, DZ. NR EWID. 56		NR RYS. A-21
INWESTOR:	GMINA PACYNA UL. WYZWOLENIA 7, 09-541 PACYNA		DATA 2014.01.
SPORZĄDZIŁ:	mgr inż. PAWEŁ GOLISZEK	Konstr.-bud. 7/89	

ELEWACJA NR 17
WYMIAROWANIE

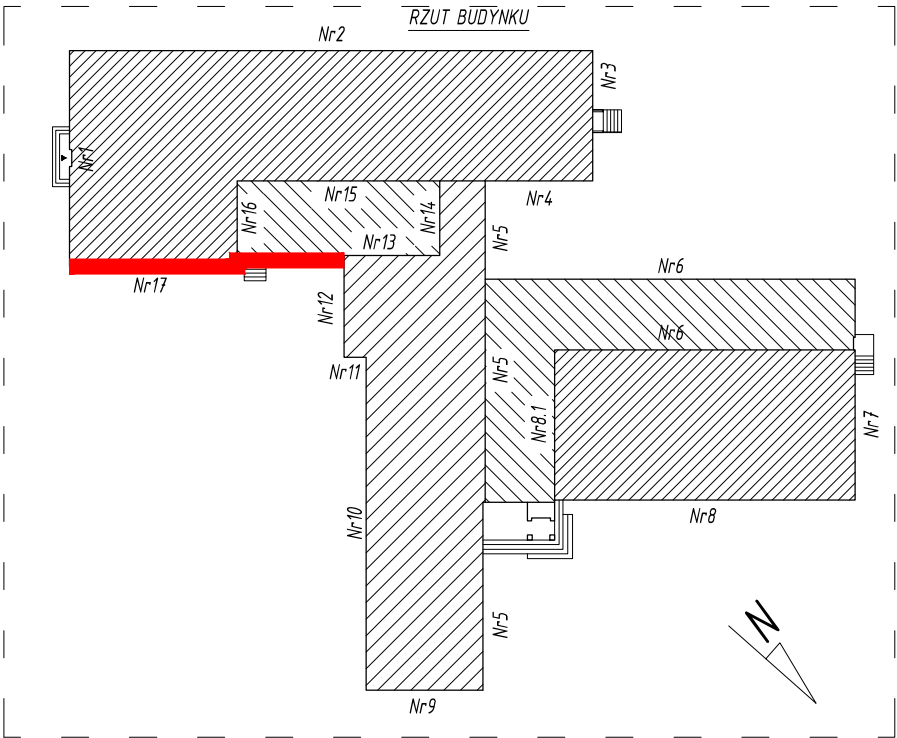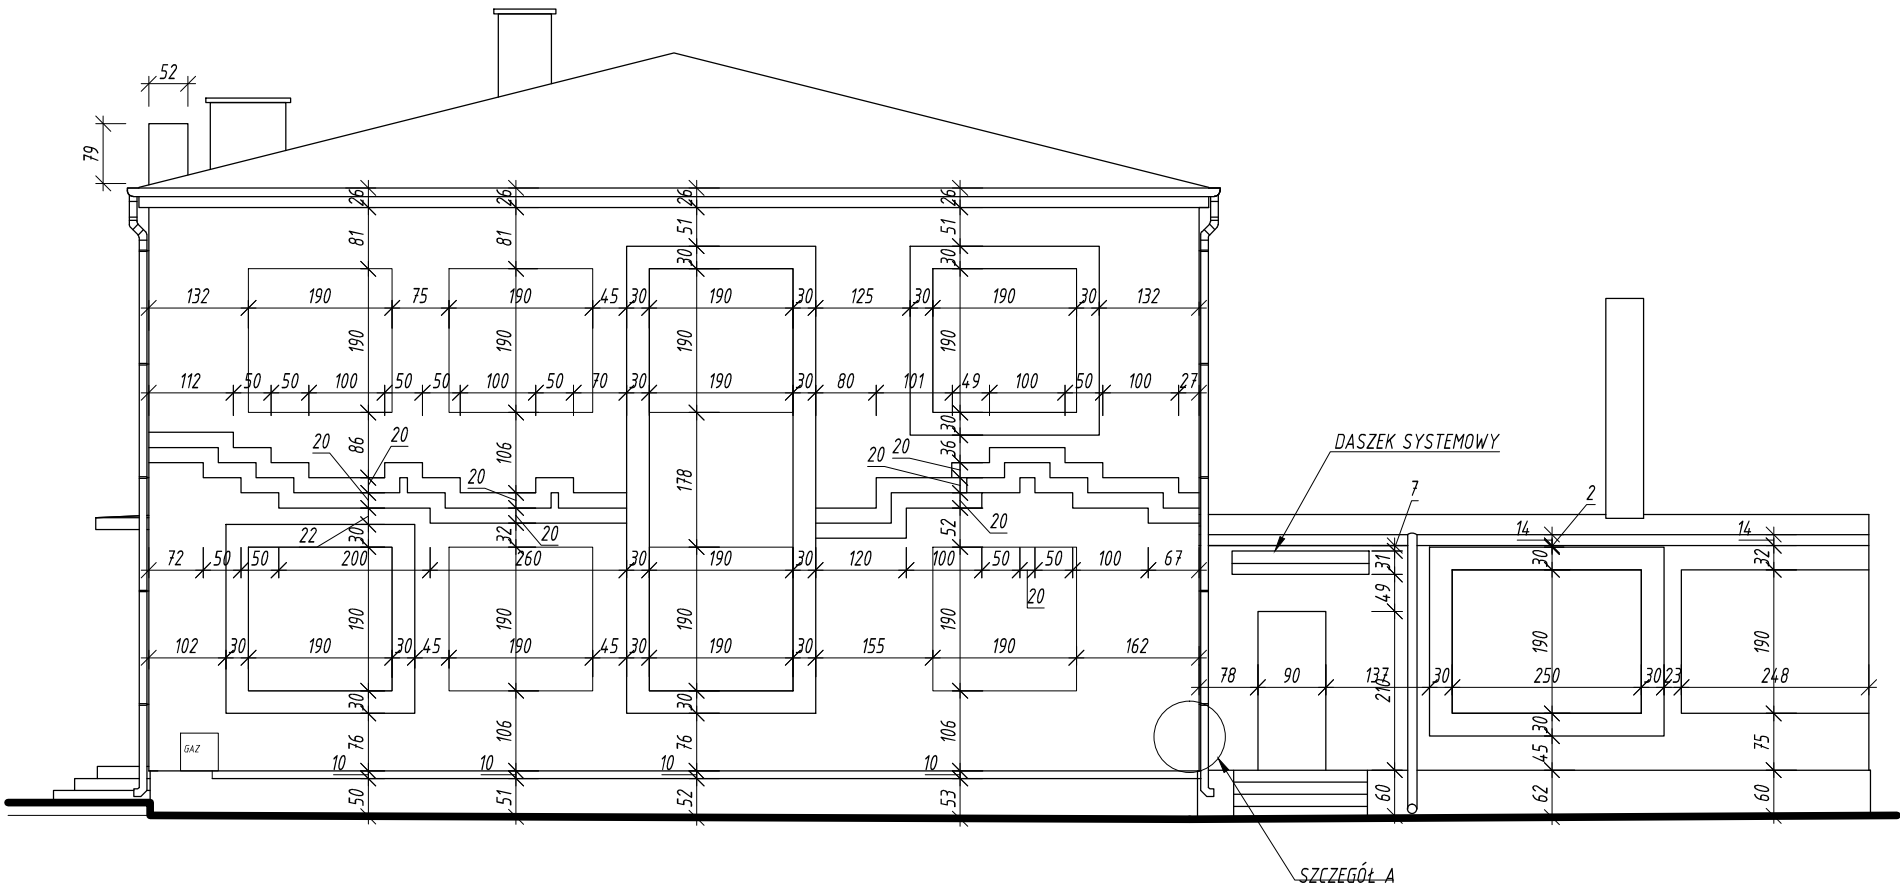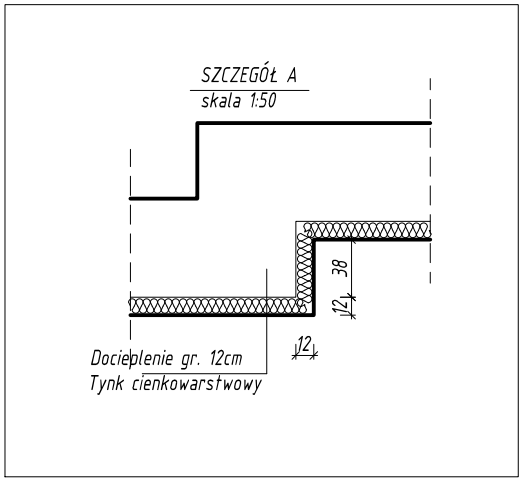

NAZWA RYSUNKU :	ELEWACJA NR 17 WYMIAROWANIE		SKALA 1:100
NAZWA I ADRES INWESTYCJI	DOCIEPLENIE BUDYNKU ZESPOŁU SZKÓŁ OGÓLNOKSZTAŁCĄCYCH W PACYNIE UL. KOPYCIŃSKIEGO 5, DZ. NR EWID. 56		NR RYS. A-22
INWESTOR:	GMINA PACYNA UL. WYZWOLENIA 7, 09-541 PACYNA		DATA 2014.01.
SPORZĄDZIŁ:	mgr inż. PAWEŁ GOLISZEK	Konstr.-bud. 7/89	


GZYMS - SZCZEGÓŁ NAD BUD. Z 1948r.

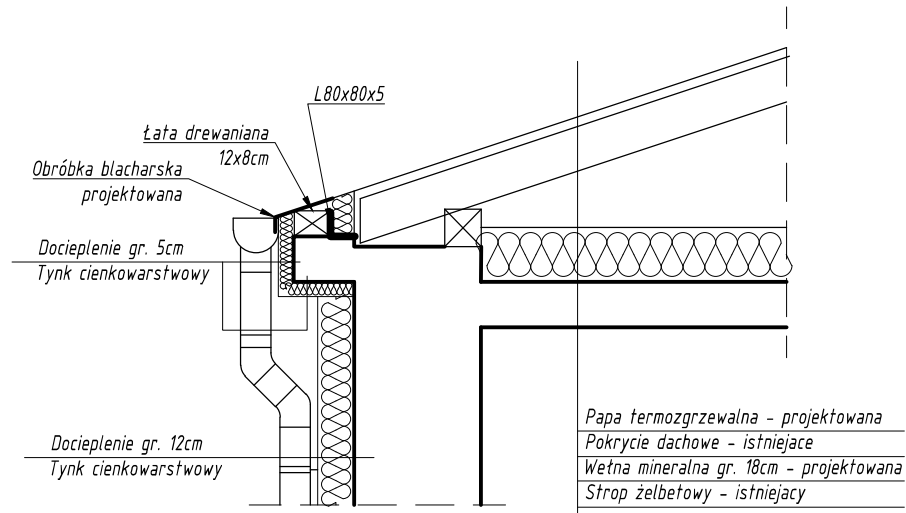

Podczas prac termomodernizacyjnych
po zrobieniu odkrywek należy sprawdzić stan techniczny gzymsu.
W przypadku złego stanu technicznego należy go wzmocnić lub wykonać na nowo
Łaty drewniane należy dobrać na plac budowy


NAZWA RYSUNKU :	GZYMS - SZCZEGÓŁ NAD BUD. Z 1948r.		SKALA 1:25
NAZWA I ADRES INWESTYCJI	DOCIEPLENIE BUDYNKU ZESPOŁU SZKÓŁ OGÓLNOKSZTAŁCĄCYCH W PACYNIE UL. KOPYCIŃSKIEGO 5, DZ. NR EWID. 56		NR RYS. A-23
INWESTOR:	GMINA PACYNA UL. WYZWOLENIA 7, 09-541 PACYNA		DATA 2014.01.
SPORZĄDZIŁ:	mgr inż. PAWEŁ GOLISZEK	Konstr.-bud. 7/89	

GZYMS - SZCZEGÓŁ NAD DUŻĄ SALĄ GIMNASTYCZNĄ

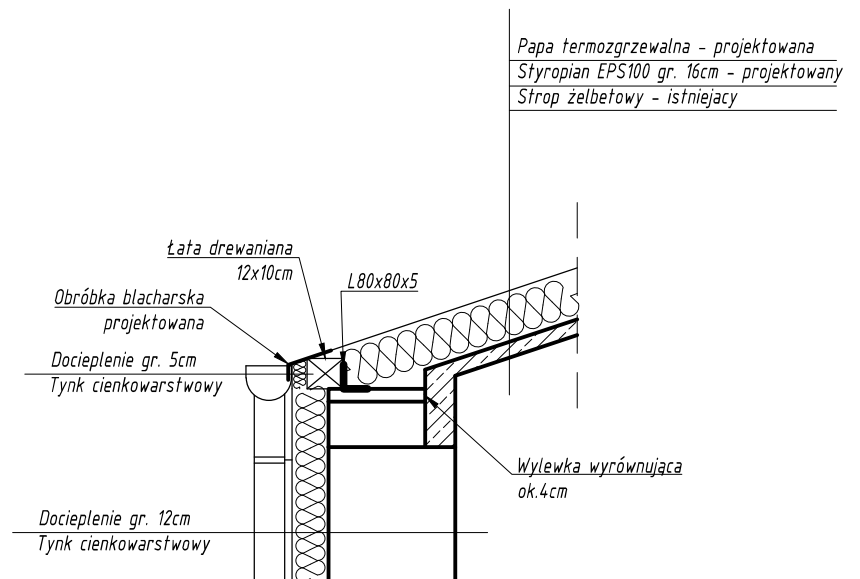


NAZWA RYSUNKU :	GZYMS - SZCZEGÓŁ NAD DUŻĄ SALĄ GIMNASTYCZNĄ		SKALA 1:25
NAZWA I ADRES INWESTYCJI	DOCIEPLENIE BUDYNKU ZESPOŁU SZKÓŁ OGÓLNOKSZTAŁCĄCYCH W PACYNIE UL. KOPYCIŃSKIEGO 5, DZ. NR EWID. 56		NR RYS. A-24
INWESTOR:	GMINA PACYNA UL. WYZWOLENIA 7, 09-541 PACYNA		DATA 2014.01.
SPORZĄDZIŁ:	mgr inż. PAWEŁ GOLISZEK	Konstr.-bud. 7/89	

GZYMS - SZCZEGÓŁ

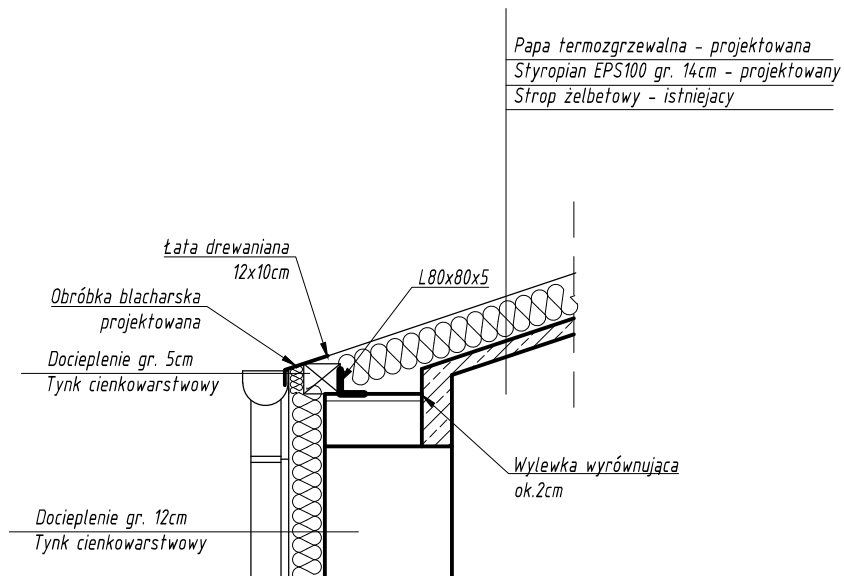

NAZWA RYSUNKU :	GZYMS - SZCZEGÓŁ		SKALA 1:25
NAZWA I ADRES INWESTYCJI	DOCIEPLENIE BUDYNKU ZESPOŁU SZKÓŁ OGÓLNOKSZTAŁCĄCYCH W PACYNIE UL. KOPYCIŃSKIEGO 5, DZ. NR EWID. 56		NR RYS. A-25
INWESTOR:	GMINA PACYNA UL. WYZWOLENIA 7, 09-541 PACYNA		DATA 2014.01.
SPORZĄDZIŁ:	mgr inż. PAWEŁ GOLISZEK	Konstr.-bud. 7/89	


DASZEK SYSTEMOWY

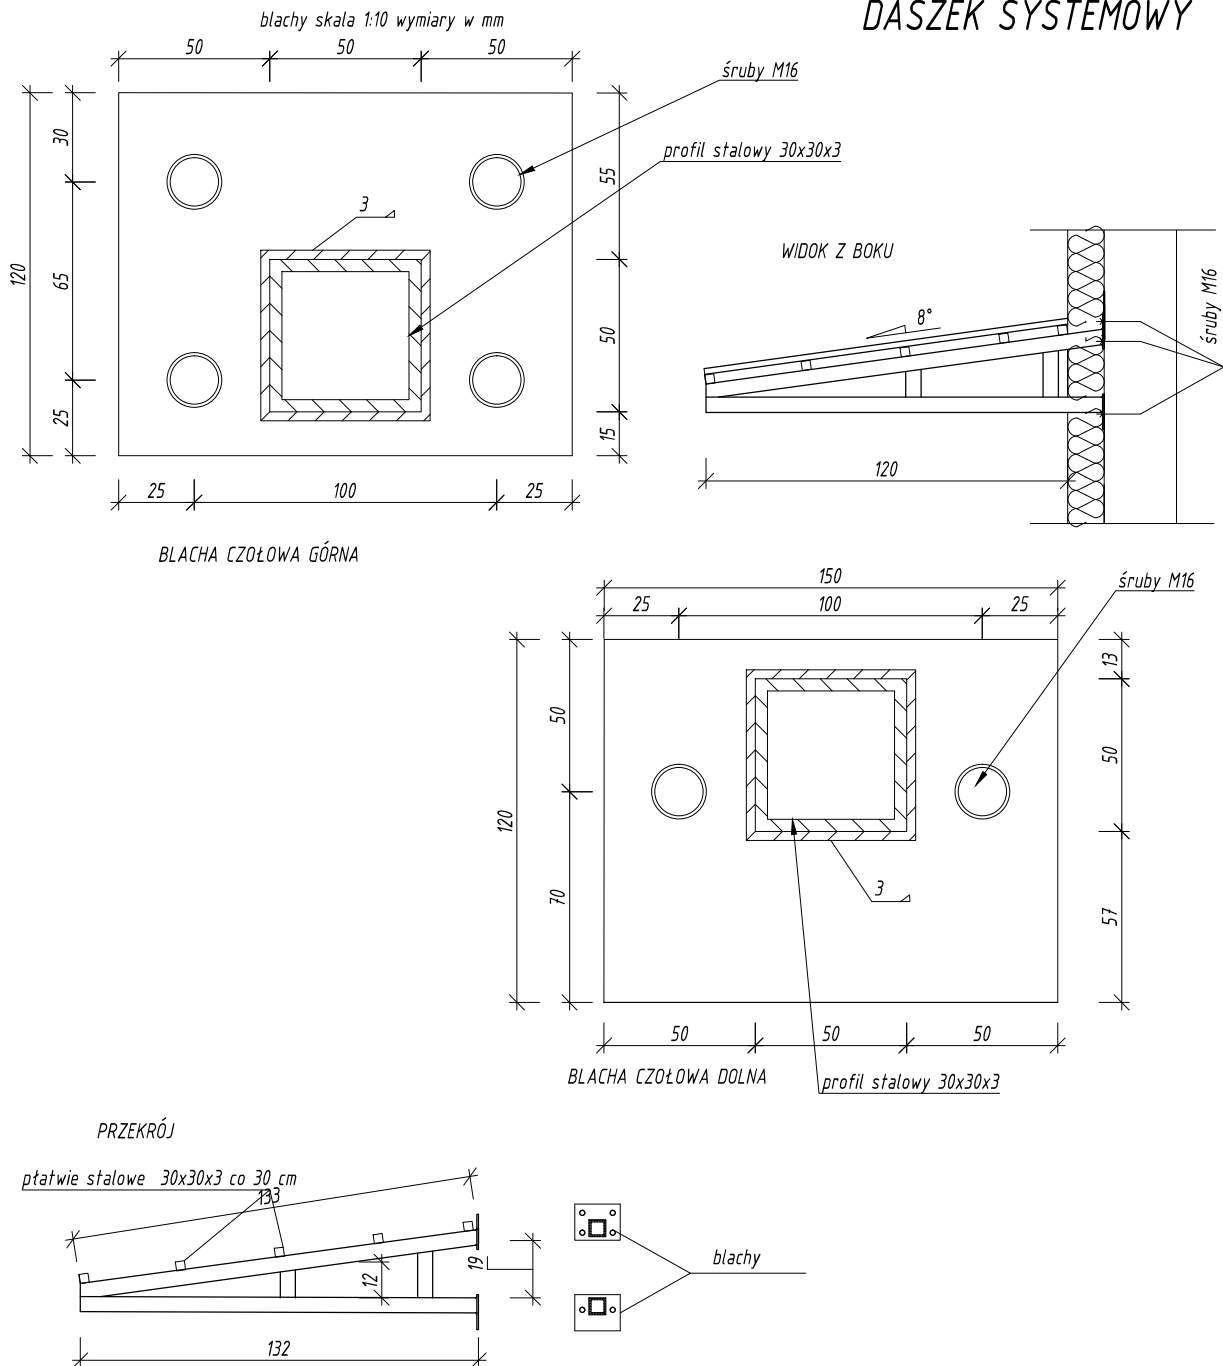

spoiny pachwinowe min. 3 mm
 śruby M16 - z tłem szesciokątnym, istnieje
 możliwość zastosowania śrub kotwiących
 STAL: St3S

NAZWA RYSUNKU :	DASZEK SYSTEMOWY		SKALA 1:25
NAZWA I ADRES INWESTYCJI	DOCIEPLENIE BUDYNKU ZESPOŁU SZKÓŁ OGÓLNOKSZTAŁCĄCYCH W PACYNIE UL. KOPYCIŃSKIEGO 5, DZ. NR EWID. 56		NR RYS. A-26
INWESTOR:	GMINA PACYNA UL. WYZWOLENIA 7, 09-541 PACYNA		DATA 2014.01.
SPORZĄDZIŁ:	mgr inż. PAWEŁ GOLISZEK	Konstr.-bud. 7/89	


Układ płyt termoizolacyjnych w narożu wypukłym

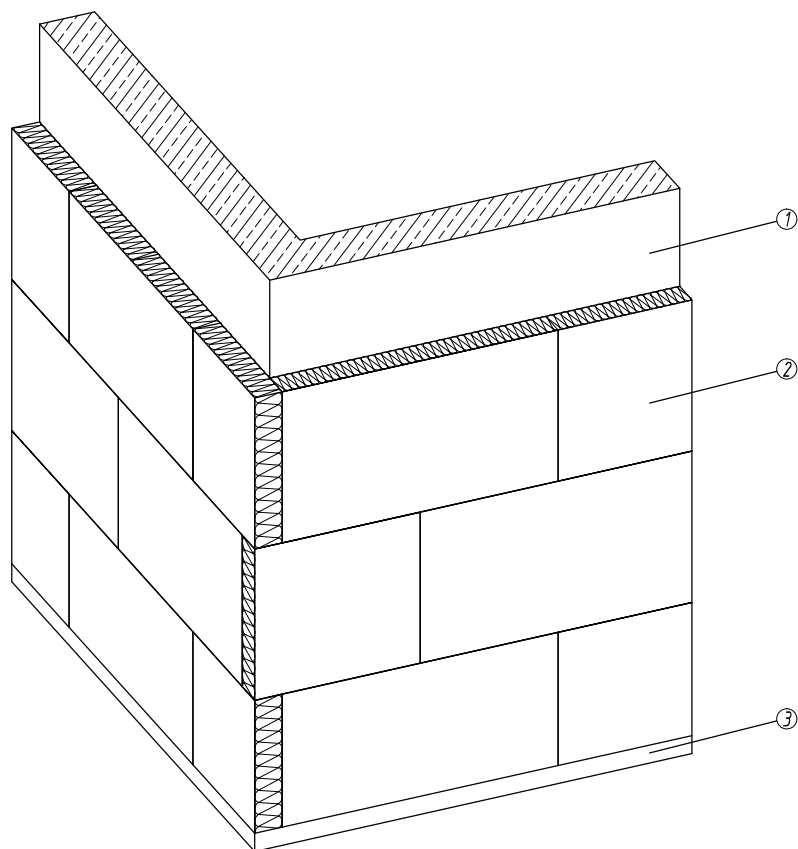

- ① Docieplana przegroda
- ② Izolacja termiczna
- ③ Profil cokołowy

NAZWA RYSUNKU :	UKŁAD PŁYT TERMOIZOLACYJNYCH W NAROŻU WYPUKŁYM	SKALA ---
NAZWA I ADRES INWESTYCJI	DOCIEPLENIE BUDYNKU ZESPOŁU SZKÓŁ OGÓLNOKSZTAŁCĄCYCH W PACYNIE UL. KOPYCIŃSKIEGO 5, DZ. NR EWID. 56	NR RYS. DET-01
INWESTOR:	GMINA PACYNA UL. WYZWOLENIA 7, 09-541 PACYNA	DATA 2014.01.
SPORZĄDZIŁ:	mgr inż. PAWEŁ GOLISZEK	Konstr.-bud. 7/89


Dodatkowe mocowanie tężnikami mechanicznymi płyt styropianowych

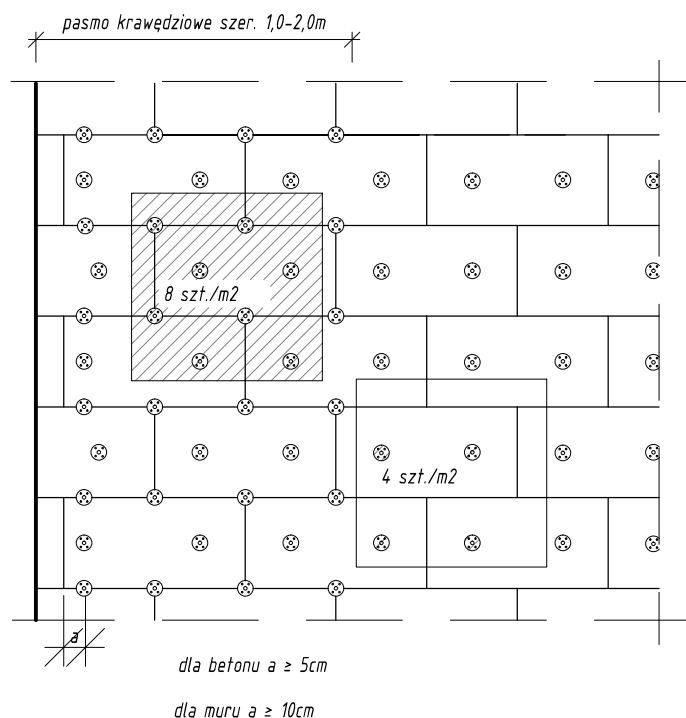

szerokość budynku	do 8 m	od 8 do 16 m	powyżej 16 m
pasmo krawędziowe	1.0 m	1.5 m	2.0 m


NAZWA RYSUNKU :	Dodatkowe mocowanie tężnikami mechanicznymi płyt styropianowych		SKALA ---
NAZWA I ADRES INWESTYCJI	DOCIEPLENIE BUDYNKU ZESPÓŁU SZKÓŁ OGÓLNOKSZTAŁCĄCYCH W PACYNIE UL. KOPYCIŃSKIEGO 5, DZ. NR EWID. 56		NR RYS. DET-02
INWESTOR:	GMINA PACYNA UL. WYZWOLENIA 7, 09-541 PACYNA		DATA 2014.01.
SPORZĄDZIŁ:	mgr inż. PAWEŁ GOLISZEK	Konstr.-bud. 7/89	

*Dodatkowe wzmocnienia warstwy zbrojonej
w narożnikach otworów okiennych (drzwiowych)*

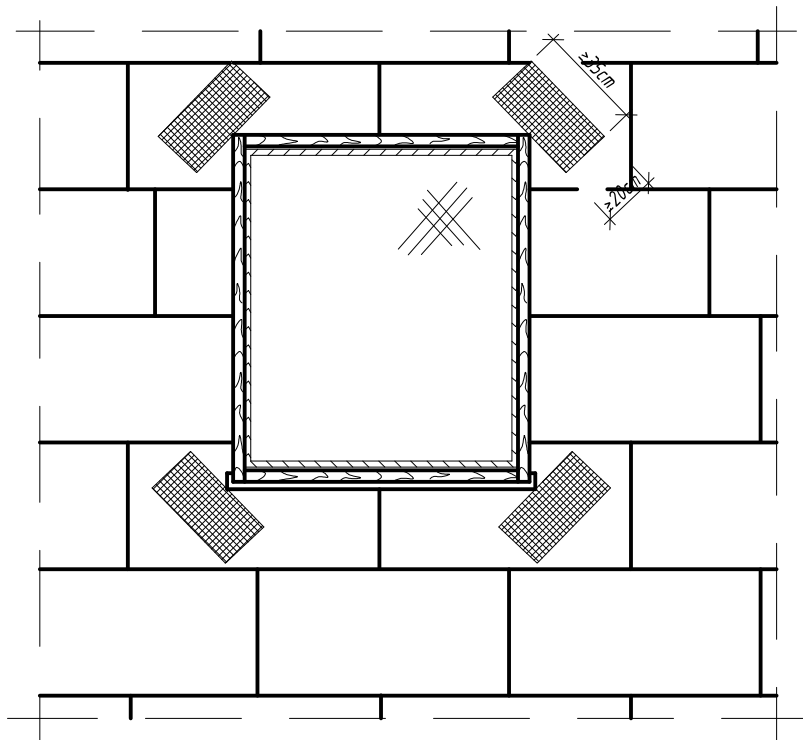


NAZWA RYSUNKU :	Dodatkowe wzmocnienia warstwy zbrojonej w narożnikach otworów okiennych (drzwiowych)		SKALA ---
NAZWA I ADRES INWESTYCJI	DOCIEPLENIE BUDYNKU ZESPOŁU SZKÓŁ OGÓLNOKSZTAŁCĄCYCH W PACYNIE UL. KOPYCIŃSKIEGO 5, DZ. NR EWID. 56		NR RYS. DET-03
INWESTOR:	GMINA PACYNA UL. WYZWOLENIA 7, 09-541 PACYNA		DATA 2014.01.
SPORZĄDZIŁ:	mgr inż. PAWEŁ GOLISZEK	Konstr.-bud. 7/89	

*Dodatkowe wzmocnienia warstwy zbrojonej
w narożnikach otworów okiennych (drzwiowych)*

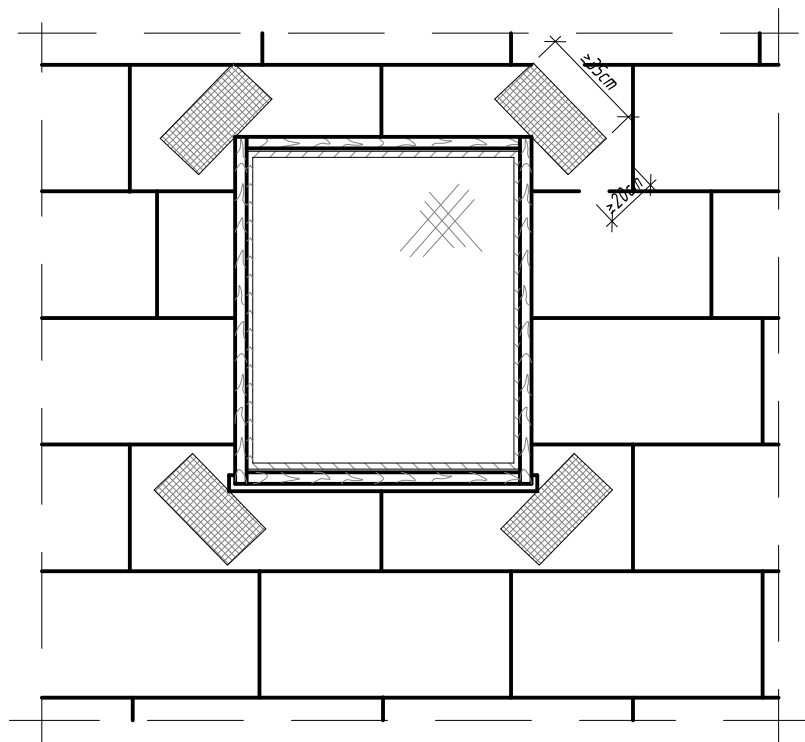

NAZWA RYSUNKU :	Dodatkowe wzmocnienia warstwy zbrojonej w narożnikach otworów okiennych (drzwiowych)		SKALA ---
NAZWA I ADRES INWESTYCJI	DOCIEPLENIE BUDYNKU ZESPÓŁU SZKÓŁ OGÓLNOKSZTAŁCĄCYCH W PACYNIE UL. KOPYCIŃSKIEGO 5, DZ. NR EWID. 56		NR RYS. DET-04
INWESTOR:	GMINA PACYNA UL. WYZWOLENIA 7, 09-541 PACYNA		DATA 2014.01.
SPORZĄDZIŁ:	mgr inż. PAWEŁ GOLISZEK	Konstr.-bud. 7/89	


Docieplenie cokołu budynku

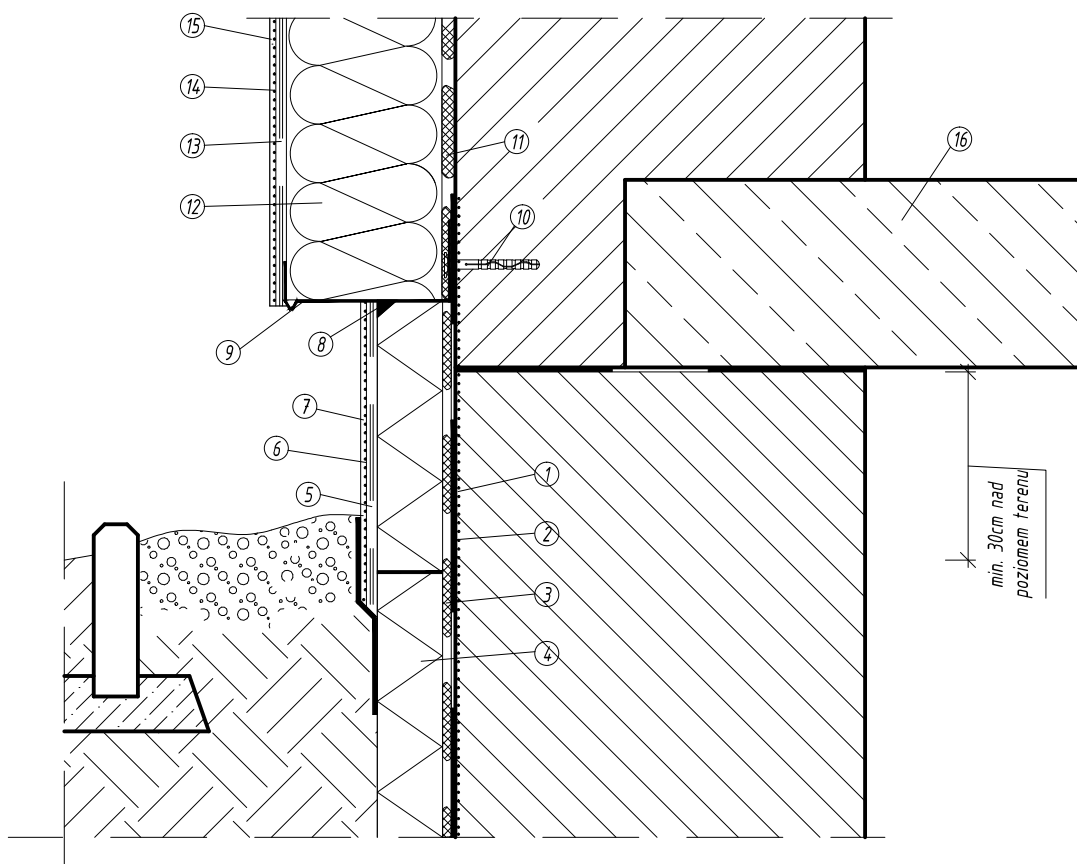

- ① Grunt pod pionową bitumiczną izolację Ceresit
- ② Bitumiczna izolacja pionowa Ceresit
- ③ Ceresit CP 43
- ④ Styropian ekstrudowany Styropian ekstrudowany
- ⑤ Warstwa podwójnie zbrojona siatką
- ⑥ Farba gruntująca Ceresit CT 16
- ⑦ Tynk mozaikowy Ceresit CT 77
- ⑧ Ceresit CS 11 / CS 29
- ⑨ Profil cokołowy
- ⑩ Dybel mocujący profil cokołowy
- ⑪ Zaprawa klejąca Ceresit
- ⑫ Izolacja termiczna
- ⑬ Zaprawa Ceresit podwójnie zbrojona siatką do wysokości min. 2 m nad poziom terenu
- ⑭ Farba gruntująca Ceresit
- ⑮ Wyprawa elewacyjna Ceresit
- ⑯ Strop nad piwnicami

NAZWA RYSUNKU :	Docieplenie cokołu budynku		SKALA ---
NAZWA I ADRES INWESTYCJI	DOCIEPLENIE BUDYNKU ZESPOŁU SZKÓŁ OGÓLNOKSZTAŁCĄCYCH W PACYNIE UL. KOPYCIŃSKIEGO 5, DZ. NR EWID. 56		NR RYS. DET-05
INWESTOR:	GMINA PACYNA UL. WYZWOLENIA 7, 09-541 PACYNA		DATA 2014.01.
SPORZĄDZIŁ:	mgr inż. PAWEŁ GOLISZEK	Konstr.-bud. 7/89	


Docieplenie wypukłej krawędzi budynku

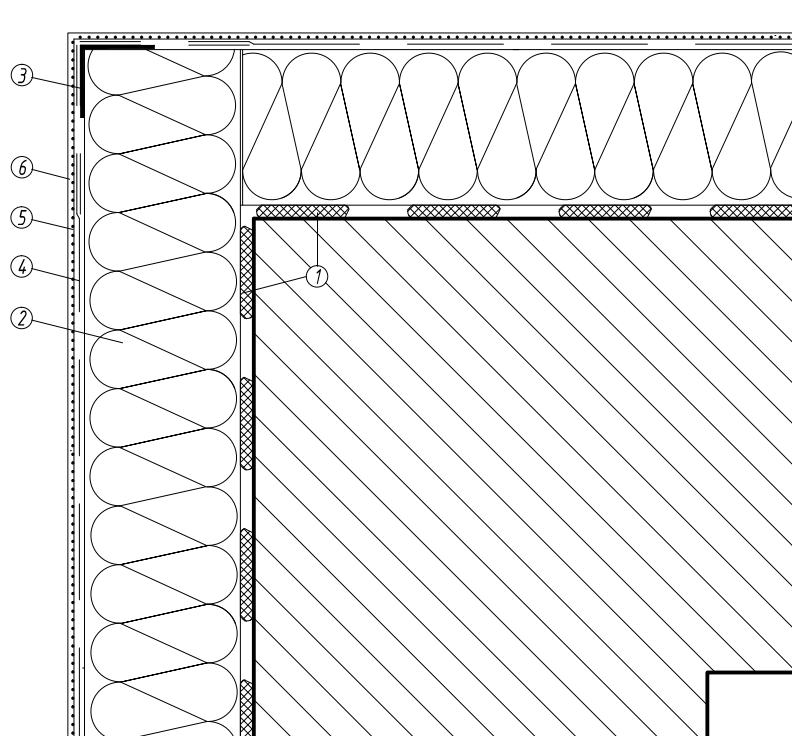

- ① Zaprawa klejąca Ceresit
- ② Izolacja termiczna
- ③ Narożnik metalowy fabrycznie oklejony siatką
- ④ Zaprawa Ceresit zbrojona siatką z włókna szklanego
- ⑤ Farba gruntująca Ceresit
- ⑥ Wyprawa elewacyjna Ceresit

NAZWA RYSUNKU :	Docieplenie wypukłej krawędzi budynku		SKALA ---
NAZWA I ADRES INWESTYCJI	DOCIEPLENIE BUDYNKU ZESPOŁU SZKÓŁ OGÓLNOKSZTAŁCĄCYCH W PACYNIE UL. KOPYCIŃSKIEGO 5, DZ. NR EWID. 56		NR RYS. DET-06
INWESTOR:	GMINA PACYNA UL. WYZWOLENIA 7, 09-541 PACYNA		DATA 2014.01.
SPORZĄDZIŁ:	mgr inż. PAWEŁ GOLISZEK	Konstr.-bud. 7/89	


Docieplenie wklęsłej krawędzi budynku

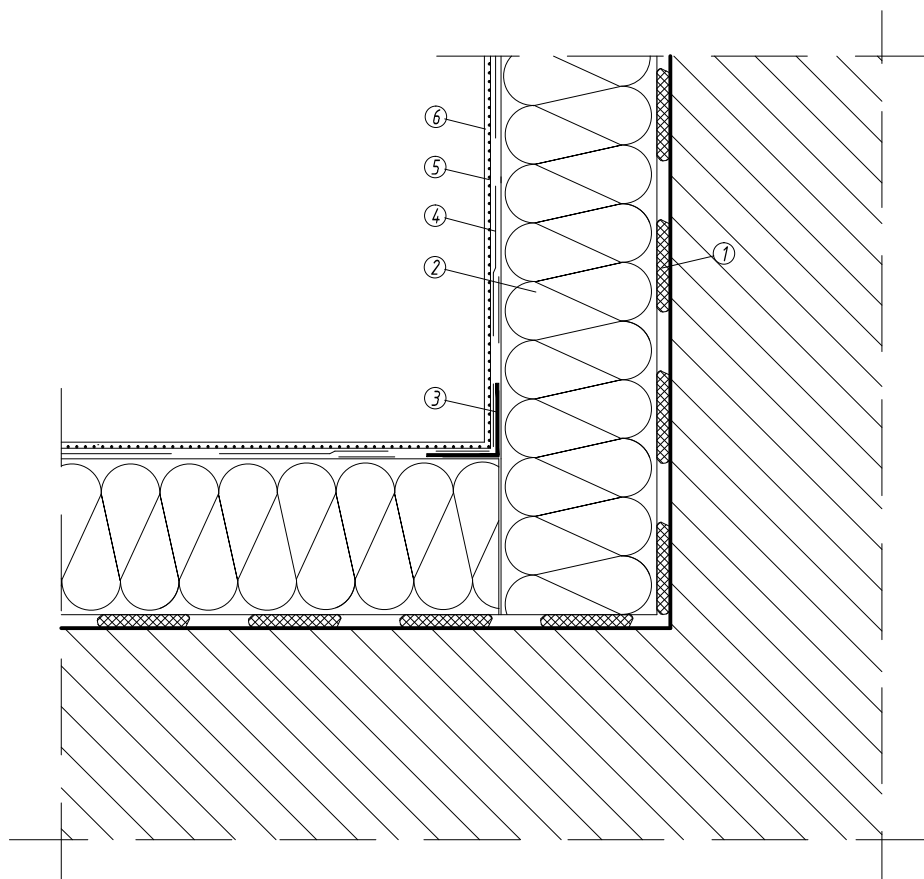

- ① Zaprawa klejąca Ceresit
- ② Izolacja termiczna
- ③ Narożnik metalowy fabrycznie oklejony siatką
- ④ Zaprawa Ceresit zbrojona siatką z włókna szklanego
- ⑤ Farba gruntująca Ceresit
- ⑥ Wyprawa elewacyjna Ceresit

NAZWA RYSUNKU :	Docieplenie wklęsłej krawędzi budynku		SKALA ---
NAZWA I ADRES INWESTYCJI	DOCIEPLENIE BUDYNKU ZESPOŁU SZKÓŁ OGÓLNOKSZTAŁCĄCYCH W PACYNIE UL. KOPYCIŃSKIEGO 5, DZ. NR EWID. 56		NR RYS. DET-07
INWESTOR:	GMINA PACYNA UL. WYZWOLENIA 7, 09-541 PACYNA		DATA 2014.01.
SPORZĄDZIŁ:	mgr inż. PAWEŁ GOLISZEK	Konstr.-bud. 7/89	


Docieplenie nadproża

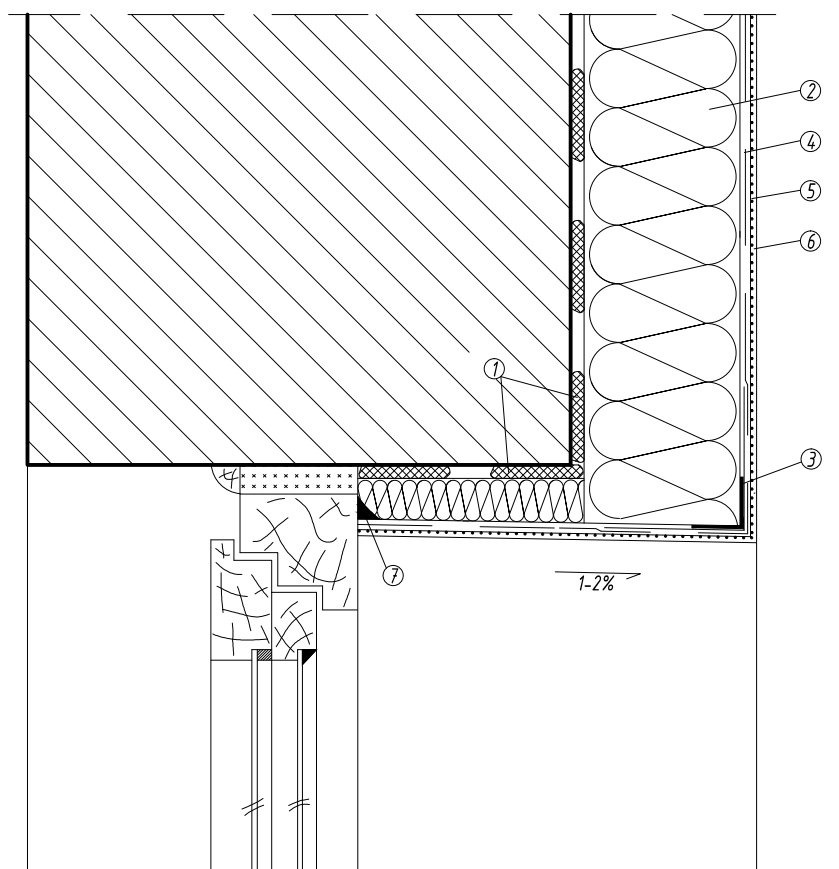

- ① Zaprawa klejąca Ceresit
- ② Izolacja termiczna
- ③ Narożnik metalowy fabrycznie oklejony siatką
- ④ Zaprawa Ceresit zbrojona siatką z włókna szklanego
- ⑤ Farba gruntująca Ceresit
- ⑥ Wyprawa elewacyjna Ceresit
- ⑦ Ceresit CS 11 / CS 29

NAZWA RYSUNKU :	Docieplenie nadproża		SKALA ---
NAZWA I ADRES INWESTYCJI	DOCIEPLENIE BUDYNKU ZESPOŁU SZKÓŁ OGÓLNOKSZTAŁCĄCYCH W PACYNIE UL. KOPYCIŃSKIEGO 5, DZ. NR EWID. 56		NR RYS. DET-08
INWESTOR:	GMINA PACYNA UL. WYZWOLENIA 7, 09-541 PACYNA		DATA 2014.01.
SPORZĄDZIŁ:	mgr inż. PAWEŁ GOLISZEK	Konstr.-bud. 7/89	


Docieplenie nadproża okna osadzonego w licu ściany

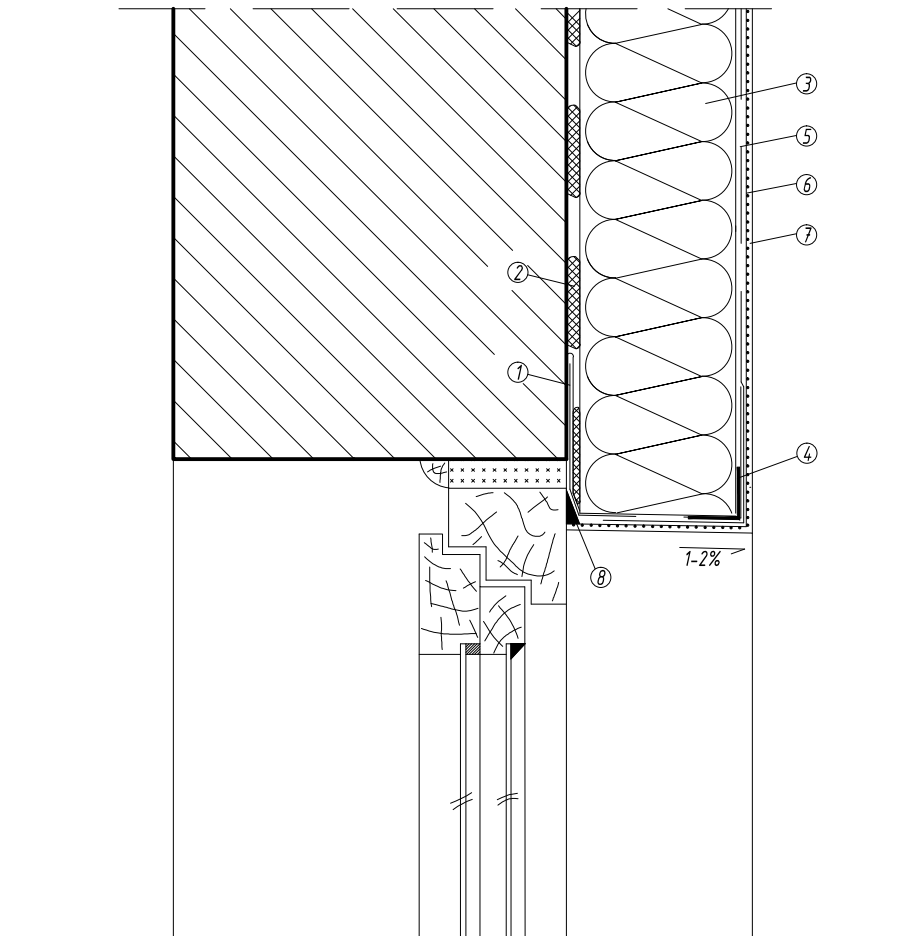

- ① Siatka naklejona na podłoże
- ② Zaprawa klejąca Ceresit
- ③ Izolacja termiczna
- ④ Narożnik metalowy fabrycznie oklejony siatką
- ⑤ Zaprawa Ceresit zbrojona siatką z włókna szklanego
- ⑥ Farba gruntująca Ceresit
- ⑦ Wyprawa elewacyjna Ceresit
- ⑧ Ceresit CS 11 / CS 29

NAZWA RYSUNKU :	Docieplenie nadproża okna osadzonego w licu ściany		SKALA ---
NAZWA I ADRES INWESTYCJI	DOCIEPLENIE BUDYNKU ZESPÓŁU SZKÓŁ OGÓLNOKSZTAŁCĄCYCH W PACYNIE UL. KOPYCIŃSKIEGO 5, DZ. NR EWID. 56		NR RYS. DET-09
INWESTOR:	GMINA PACYNA UL. WYZWOLENIA 7, 09-541 PACYNA		DATA 2014.01.
SPORZĄDZIŁ:	mgr inż. PAWEŁ GOLISZEK	Konstr.-bud. 7/89	


Docieplenie muru pod oknem osadzonym w licu ściany

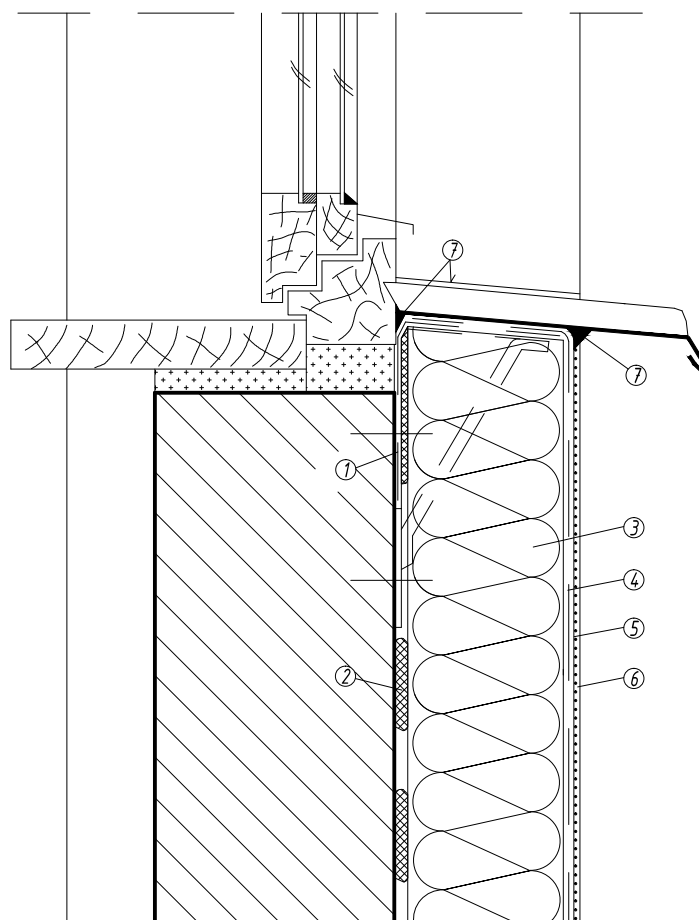

- ① Zaprawa klejąca Ceresit
- ② Izolacja termiczna
- ③ Narożnik metalowy fabrycznie oklejony siatką
- ④ Zaprawa Ceresit zbrojona siatką z włókna szklanego
- ⑤ Farba gruntująca Ceresit
- ⑥ Wyprawa elewacyjna Ceresit
- ⑦ Ceresit CS 11 / CS 29

NAZWA RYSUNKU :	Docieplenie muru pod oknem osadzonym w licu ściany	SKALA ---
NAZWA I ADRES INWESTYCJI	DOCIEPLENIE BUDYNKU ZESPÓŁU SZKÓŁ OGÓLNOKSZTAŁCĄCYCH W PACYNIE UL. KOPYCIŃSKIEGO 5, DZ. NR EWID. 56	NR RYS. DET-10
INWESTOR:	GMINA PACYNA UL. WYZWOLENIA 7, 09-541 PACYNA	DATA 2014.01.
SPORZĄDZIŁ:	mgr inż. PAWEŁ GOLISZEK	Konstr.-bud. 7/89


Docieplenie ościeży okiennych

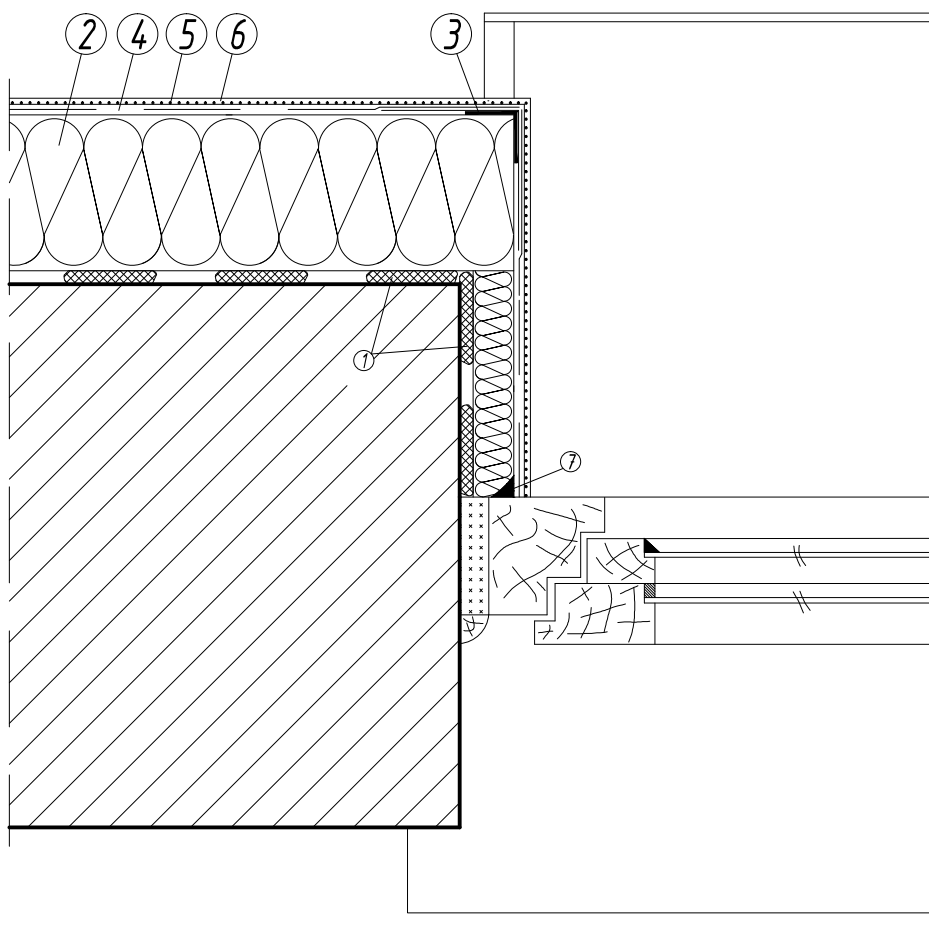

- ① Zaprawa klejąca Ceresit
- ② Izolacja termiczna
- ③ Narożnik metalowy fabrycznie oklejony siatką
- ④ Zaprawa Ceresit zbrojona siatką z włókna szklanego
- ⑤ Farba gruntująca Ceresit
- ⑥ Wyprawa elewacyjna Ceresit
- ⑦ Ceresit CS 11 / CS 29

NAZWA RYSUNKU :	Docieplenie ościeży okiennych	SKALA ---
NAZWA I ADRES INWESTYCJI	DOCIEPLENIE BUDYNKU ZESPÓŁU SZKÓŁ OGÓLNOKSZTAŁCĄCYCH W PACYNIE UL. KOPYCIŃSKIEGO 5, DZ. NR EWID. 56	NR RYS. DET-11
INWESTOR:	GMINA PACYNA UL. WYZWOLENIA 7, 09-541 PACYNA	DATA 2014.01.
SPORZĄDZIŁ:	mgr inż. PAWEŁ GOLISZEK	Konstr.-bud. 7/89


Docieplenie ościeży okna osadzonego w licu ściany

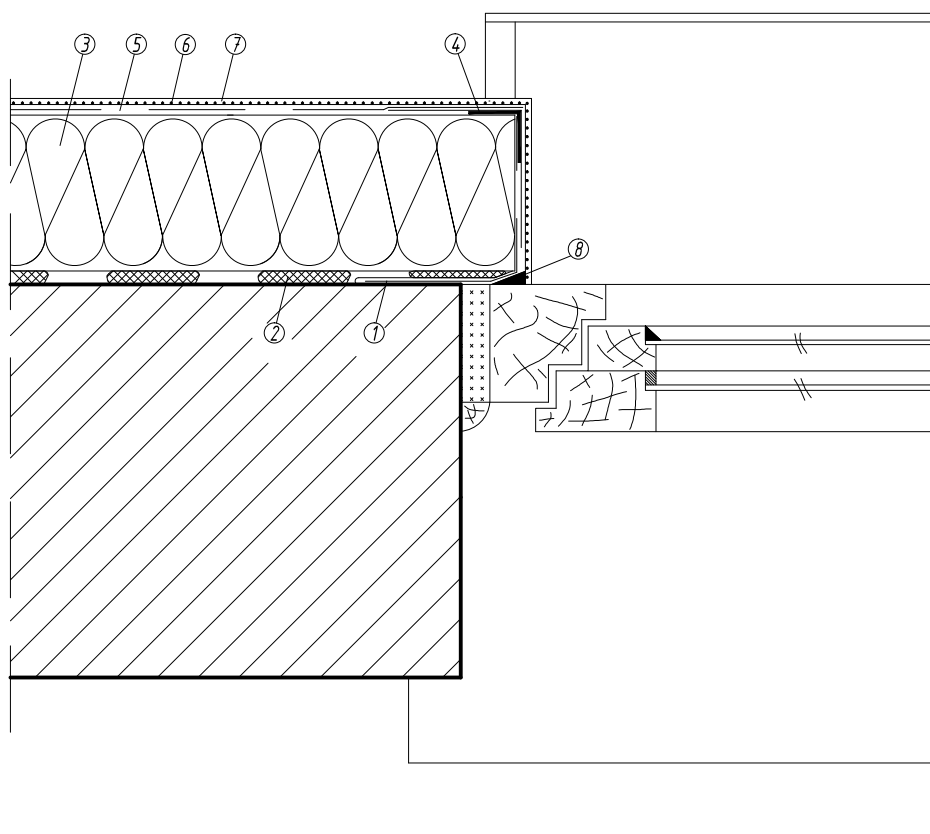

- ① Siatka naklejona na podłoże
- ② Zaprawa klejąca Ceresit
- ③ Izolacja termiczna
- ④ Narożnik metalowy fabrycznie oklejony siatką
- ⑤ Zaprawa Ceresit zbrojona siatką z włókna szklanego
- ⑥ Farba gruntująca Ceresit
- ⑦ Wyprawa elewacyjna Ceresit
- ⑧ Ceresit CS 11 / CS 29

NAZWA RYSUNKU :	Docieplenie ościeży okna osadzonego w licu ściany		SKALA ---
NAZWA I ADRES INWESTYCJI	DOCIEPLENIE BUDYNKU ZESPÓŁU SZKÓŁ OGÓLNOKSZTAŁCĄCYCH W PACYNIE UL. KOPYCIŃSKIEGO 5, DZ. NR EWID. 56		NR RYS. DET-12
INWESTOR:	GMINA PACYNA UL. WYZWOLENIA 7, 09-541 PACYNA		DATA 2014.01.
SPORZĄDZIŁ:	mgr inż. PAWEŁ GOLISZEK	Konstr.-bud. 7/89	


Docieplenie muru powyżej połaci dachowej

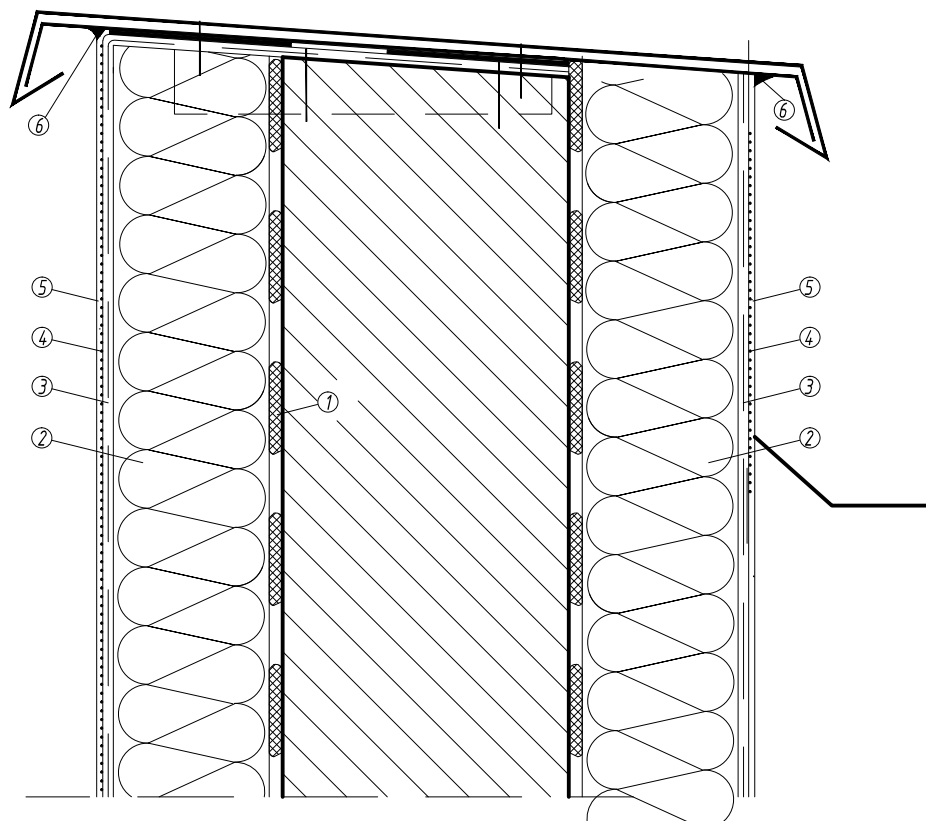

- ① Zaprawa klejąca Ceresit
- ② Izolacja termiczna
- ③ Zaprawa Ceresit zbrojona siatką z włókna szklanego
- ④ Farba gruntująca Ceresit
- ⑤ Wyprawa elewacyjna Ceresit
- ⑥ Ceresit CS 11 / CS 29

NAZWA RYSUNKU :	Docieplenie muru powyżej połaci dachowej		SKALA ---
NAZWA I ADRES INWESTYCJI	DOCIEPLENIE BUDYNKU ZESPOŁU SZKÓŁ OGÓLNOKSZTAŁCĄCYCH W PACYNIE UL. KOPYCIŃSKIEGO 5, DZ. NR EWID. 56		NR RYS. DET-13
INWESTOR:	GMINA PACYNA UL. WYZWOLENIA 7, 09-541 PACYNA		DATA 2014.01.
SPORZĄDZIŁ:	mgr inż. PAWEŁ GOLISZEK	Konstr.-bud. 7/89	


Połączenie z kratką wentylacyjną

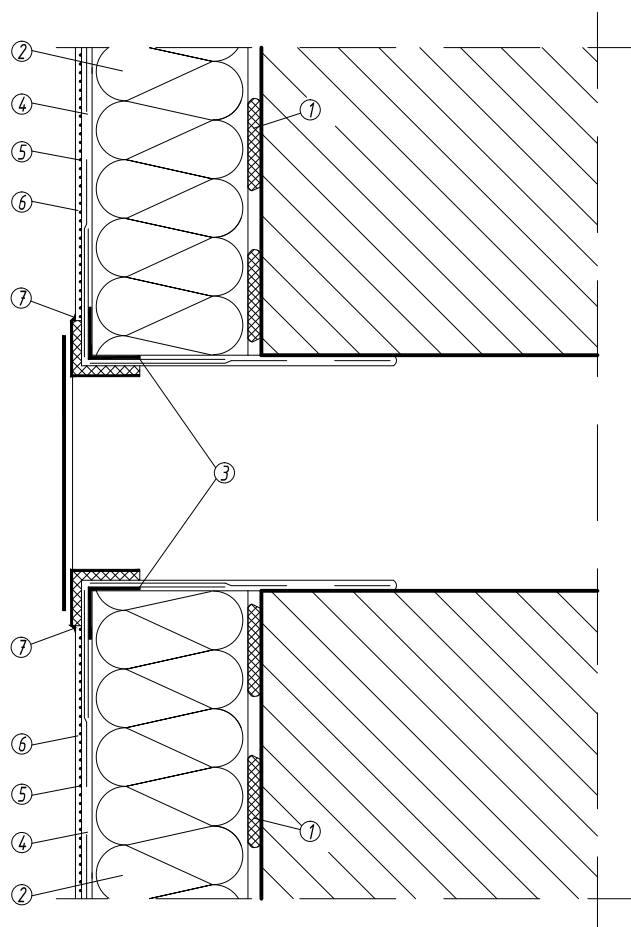

- ① Zaprawa klejąca Ceresit
- ② Izolacja termiczna
- ③ Narożnik metalowy fabrycznie oklejony siatką
- ④ Zaprawa Ceresit zbrojona siatką z włókna szklanego
- ⑤ Farba gruntująca Ceresit
- ⑥ Wyprawa elewacyjna Ceresit
- ⑦ Ceresit CS 11 / CS 29

NAZWA RYSUNKU :	Połączenie z kratką wentylacyjną	SKALA ---
NAZWA I ADRES INWESTYCJI	DOCIEPLENIE BUDYNKU ZESPÓŁU SZKÓŁ OGÓLNOKSZTAŁCĄCYCH W PACYNIE UL. KOPYCIŃSKIEGO 5, DZ. NR EWID. 56	NR RYS. DET-14
INWESTOR:	GMINA PACYNA UL. WYZWOLENIA 7, 09-541 PACYNA	DATA 2014.01.
SPORZĄDZIŁ:	mgr inż. PAWEŁ GOLISZEK	Konstr.-bud. 7/89


Uszczelnienie dylatacji za pomocą taśmy dylatacyjnej wypełnienie uszczelniaczem poliuretanowym

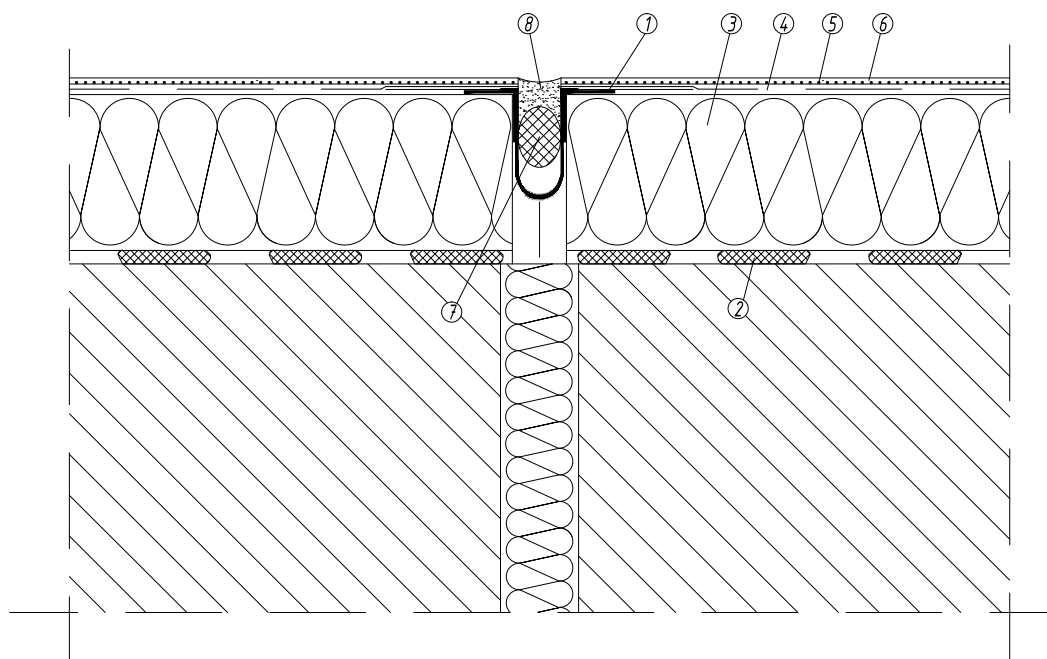

- ① Taśma dylatacyjna
- ② Zaprawa klejąca Ceresit
- ③ Izolacja termiczna
- ④ Zaprawa Ceresit zbrojona siatką z włókna szklanego
- ⑤ Farba gruntująca Ceresit
- ⑥ Wyprawa elewacyjna Ceresit
- ⑦ Sznur dylatacyjny Ceresit CS40
- ⑧ Ceresit CS 11 / CS 29

NAZWA RYSUNKU :	Uszczelnienie dylatacji za pomocą taśmy dylatacyjnej wypełnienie uszczelniaczem poliuretanowym		SKALA ---
NAZWA I ADRES INWESTYCJI	DOCIEPLENIE BUDYNKU ZESPÓŁU SZKÓŁ OGÓLNOKSZTAŁCĄCYCH W PACYNIE UL. KOPYCIŃSKIEGO 5, DZ. NR EWID. 56		NR RYS. DET-15
INWESTOR:	GMINA PACYNA UL. WYZWOLENIA 7, 09-541 PACYNA		DATA 2014.01.
SPORZĄDZIŁ:	mgr inż. PAWEŁ GOLISZEK	Konstr.-bud. 7/89	


Uszczelnienie dylatacji narożnej
- wypełnienie uszczelniaczem poliuretanowym za pomocą taśmy dylatacyjnej

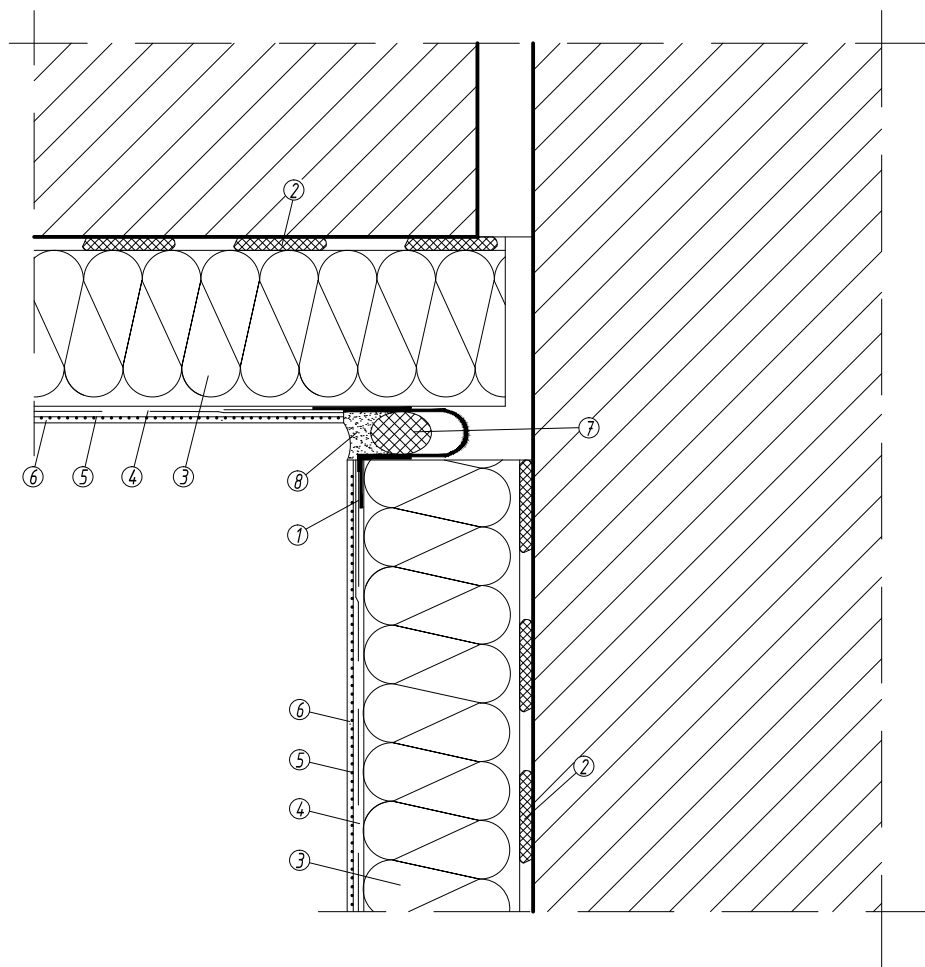

- ① Taśma dylatacyjna
- ② Zaprawa klejąca Ceresit
- ③ Izolacja termiczna
- ④ Zaprawa Ceresit zbrojona siatką z włókna szklanego
- ⑤ Farba gruntująca Ceresit
- ⑥ Wyprawa elewacyjna Ceresit
- ⑦ Sznur dylatacyjny Ceresit CS40
- ⑧ Ceresit CS 11 / CS 29

NAZWA RYSUNKU :	Uszczelnienie dylatacji narożnej - wypełnienie uszczelniaczem poliuretanowym za pomocą taśmy dylatacyjnej		SKALA ---
NAZWA I ADRES INWESTYCJI	DOCIEPLENIE BUDYNKU ZESPÓŁU SZKÓŁ OGÓLNOKSZTAŁCĄCYCH W PACYNIE UL. KOPYCIŃSKIEGO 5, DZ. NR EWID. 56		NR RYS. DET-16
INWESTOR:	GMINA PACYNA UL. WYZWOLENIA 7, 09-541 PACYNA		DATA 2014.01.
SPORZĄDZIŁ:	mgr inż. PAWEŁ GOLISZEK	Konstr.-bud. 7/89	


Połączenie z płytą betonową

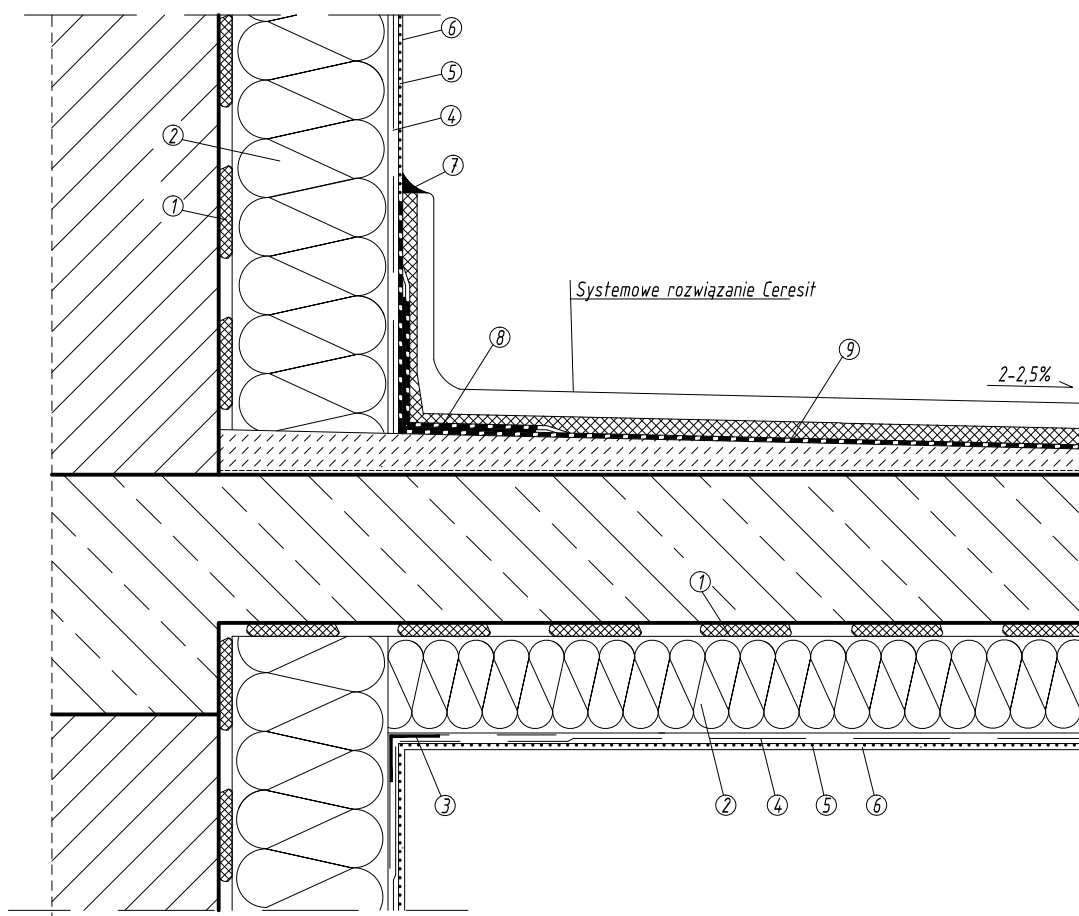

- ① Zaprawa klejąca Ceresit
- ② Izolacja termiczna
- ③ Narożnik metalowy fabrycznie oklejony siatką
- ④ Zaprawa Ceresit zbrojona siatką z włókna szklanego
- ⑤ Farba gruntująca Ceresit
- ⑥ Wyprawa elewacyjna Ceresit
- ⑦ Ceresit CS 11 / CS 29
- ⑧ taśma Ceresit CL 152
- ⑨ Ceresit CR 166 / CR 90

NAZWA RYSUNKU :	Połączenie z płytą betonową	SKALA ---
NAZWA I ADRES INWESTYCJI	DOCIEPLENIE BUDYNKU ZESPÓŁU SZKÓŁ OGÓLNOKSZTAŁCĄCYCH W PACYNIE UL. KOPYCIŃSKIEGO 5, DZ. NR EWID. 56	NR RYS. DET-17
INWESTOR:	GMINA PACYNA UL. WYZWOLENIA 7, 09-541 PACYNA	DATA 2014.01.
SPORZĄDZIŁ:	mgr inż. PAWEŁ GOLISZEK	Konstr.-bud. 7/89


Naprawa konstrukcji żelbetowej Przygotowanie powierzchni

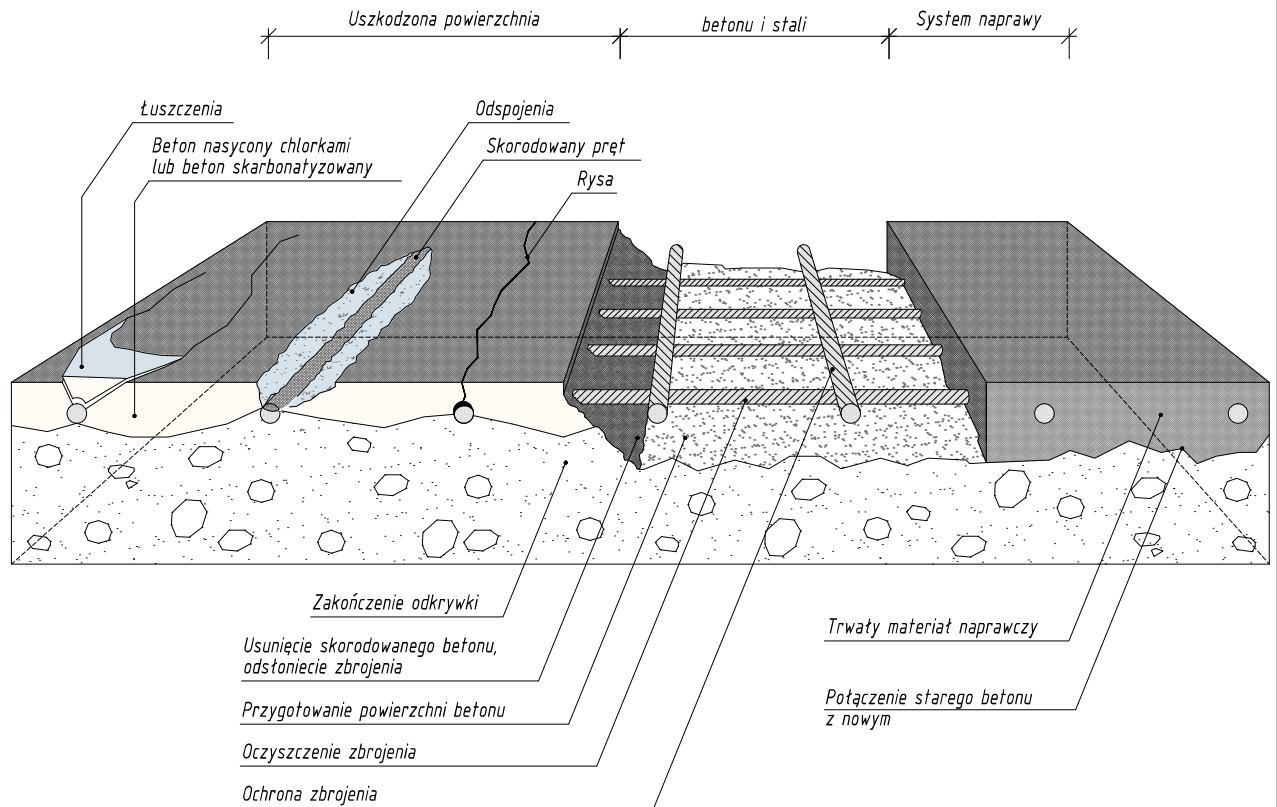


NAZWA RYSUNKU :	Naprawa konstrukcji żelbetowej Przygotowanie powierzchni		SKALA ---
NAZWA I ADRES INWESTYCJI	DOCIEPLENIE BUDYNKU ZESPÓŁU SZKÓŁ OGÓLNOKSZTAŁCĄCYCH W PACYNIE UL. KOPYCIŃSKIEGO 5, DZ. NR EWID. 56		NR RYS. DET-18
INWESTOR:	GMINA PACYNA UL. WYZWOLENIA 7, 09-541 PACYNA		DATA 2014.01.
SPORZĄDZIŁ:	mgr inż. PAWEŁ GOLISZEK	Konstr.-bud. 7/89	

Naprawa konstrukcji żelbetowej narożnik

Przekrój pionowy przez płytę żelbetową

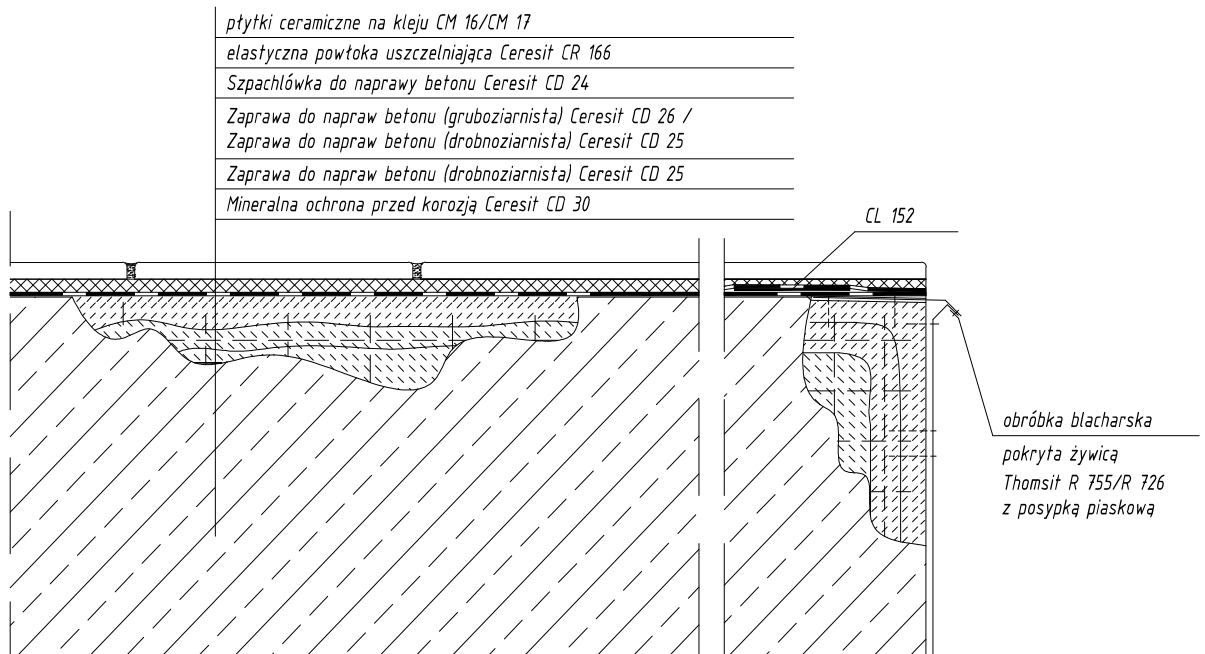

Widok z góry

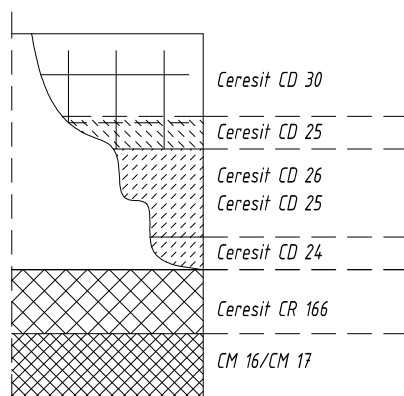

NAZWA RYSUNKU :	Naprawa konstrukcji żelbetowej narożnik		SKALA ---
NAZWA I ADRES INWESTYCJI	DOCIEPLENIE BUDYNKU ZESPOŁU SZKÓŁ OGÓLNOKSZTAŁCĄCYCH W PACYNIE UL. KOPYCIŃSKIEGO 5, DZ. NR EWID. 56		NR RYS. DET-19
INWESTOR:	GMINA PACYNA UL. WYZWOLENIA 7, 09-541 PACYNA		DATA 2014.01.
SPORZĄDZIŁ:	mgr inż. PAWEŁ GOLISZEK	Konstr.-bud. 7/89	