


MAPA SYTUACYJNO - WYSOKOŚCIOWA
zdatowana w roku 2003 przez

LEGENDA
 - - - granica / linia LDC
 - - - - - granica / linia LDC
 - - - - - granica / linia LDC
...
 ...
 ...

OPRACZKA: LISZYŃ
Główny Projektant: LISZYŃ
Wzrost mapy zasadniczej nr: 342331191192195
Skala: 1:2000
Mapa w granicach szczególnych linii przesyłania:
 ...
Wykazanie się ustalono w ramach planu:
 ...

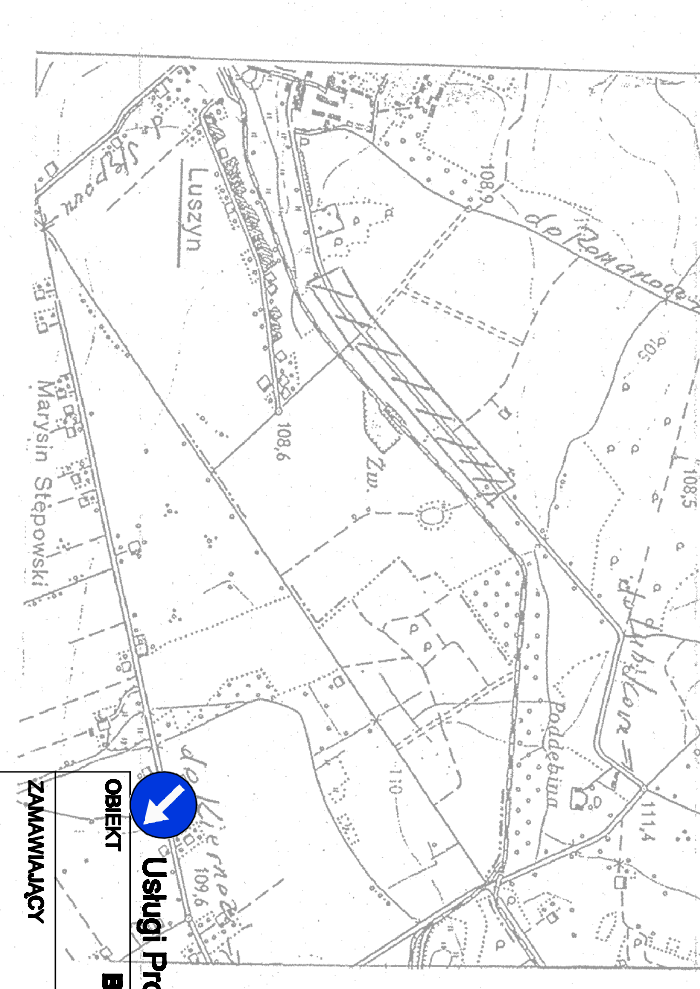

Wzrost mapy zasadniczej		Projekt zagospodarowania terenu	
Wzrost	Skala	Wzrost	Skala
1:2000	1:2000	1:2000	1:2000
1:2000	1:2000	1:2000	1:2000
1:2000	1:2000	1:2000	1:2000

Wykazanie się ustalono w ramach planu:
 ...
Wykazanie się ustalono w ramach planu:
 ...