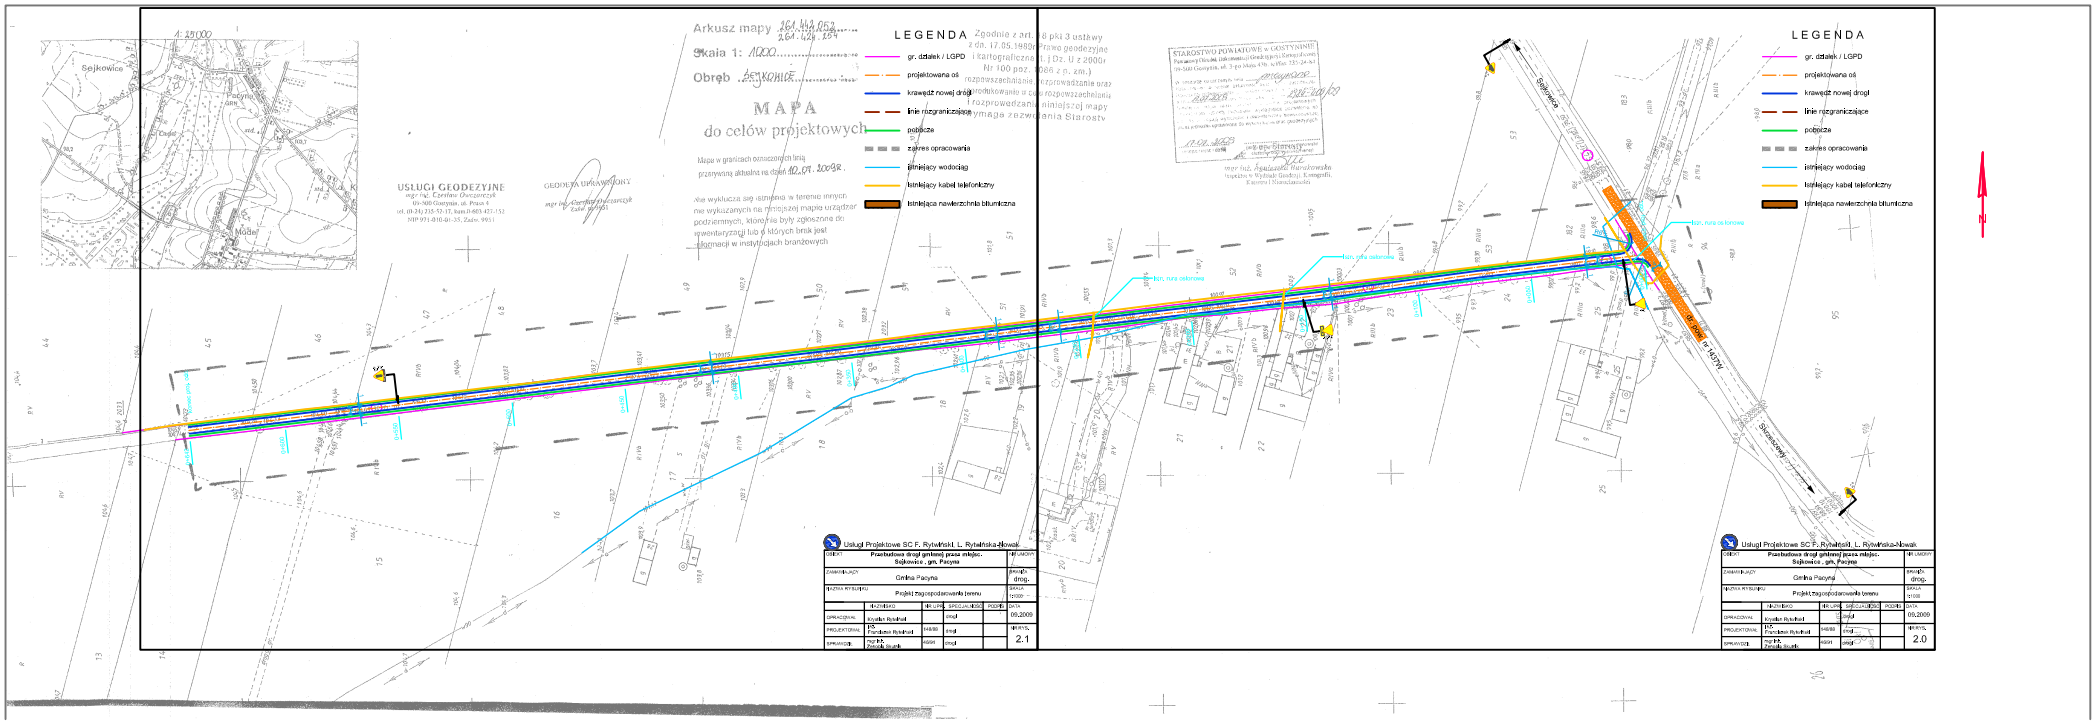
Arkusz mapy 164.W.9.052 164.W.9.104
Skala 1: 1000
Obręb Sejkowice
MAPA
do celów projektowych
Mapa w granicach oznaczonych linią przerywaną aktualna na dzień 10.01.2009 r.
Nie wyklucza się istnienia w terenie innych, nie wykazanych na niniejszej mapie urządzeń podziemnych, które nie były zgłoszone do inwentaryzacji lub o których brak jest informacji w instytucjach branżowych
USŁUGI GEODEZYJNE
GEODEZYJNA OBSŁUGA BUDOWY
LEGENDA
gr. działek / LGPD
projektowana oś
krawędź nowej drogi
linie rozgraniczające
pobocze
zakres opracowania
istniejący wodociąg
istniejący kabel telefoniczny
istniejąca nawierzchnia bitumiczna
STAROSTWO POWIATOWE w GOŁDAPI
Sejkowice
Pacyna
Mióle
Stańczowy
Usługi Projektowe SC F. Rytwiński, L. Rytwińska-Słowak
Przebudowa drogi gminnej poza miejsc. Sejkowice - gm. Pacyna
Gmina Pacyna
Projekt zagospodarowania terenu
2.1
2.0
05.2009