



NR RYS. 3.0	SPRAWDZIK	mgr inż. Zenobia Skunik	46/91	drogi
	PROJEKTOWAL	inż. Franciszek Rytwiński	148/88	drogi
DATA 01.2009	OPRACOWAL	Krzysztof Rytwiński		drogi
	NAZWISKO	NR UPR. SPECJALNOŚĆ	PODPIS	
SKALA 1:50, 1:10	Przekroje normalne			
BRANŻA drog.	Gmina Pacyna			
ZAMAWIAJĄCY	Budowa drogi gminnej w m. Kamionka, gm. Pacyna			
NR UMOWY	Usługi Projektowe SC F. Rytwiński, L. Rytwińska-Nowak			

Warstwa szczerbna z betonu asfaltowego gr. 3 cm
 Warstwa wiążąca z betonu asfaltowego gr. 5 cm
 Wzmocnienie podbudowy zasadniczej kruszywem łamany
 0/31,5 stabilizowanym mechanicznie gr. 7 cm
 Istniejąca podbudowa żużlowa

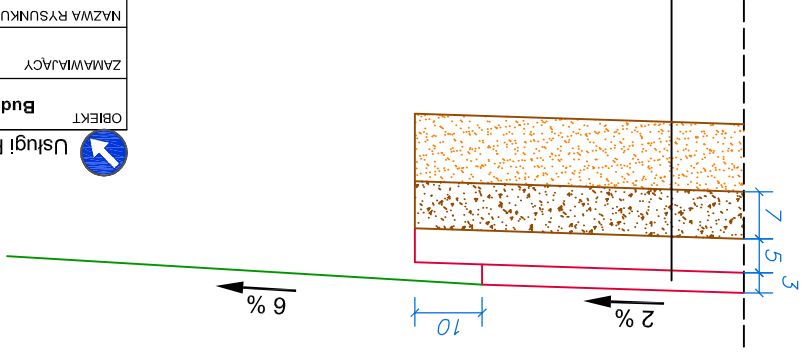


Szczegół "A"

Warstwa szczerbna z betonu asfaltowego gr. 3 cm
 Warstwa wiążąca z betonu asfaltowego gr. 5 cm
 Wzmocnienie podbudowy zasadniczej kruszywem łamany
 0/31,5 stabilizowanym mechanicznie gr. 7 cm
 Istniejąca podbudowa żużlowa

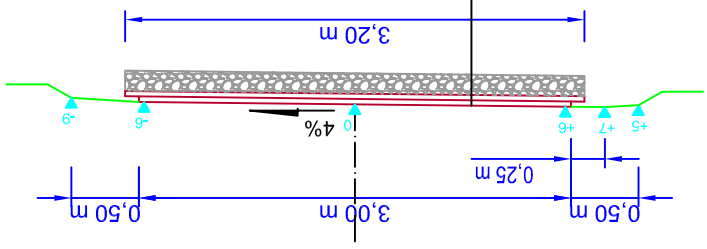

Przekrój na łuku (prawy)

Warstwa szczerbna z betonu asfaltowego gr. 3 cm
 Warstwa wiążąca z betonu asfaltowego gr. 5 cm
 Wzmocnienie podbudowy zasadniczej kruszywem łamany
 0/31,5 stabilizowanym mechanicznie gr. 7 cm
 Istniejąca podbudowa żużlowa

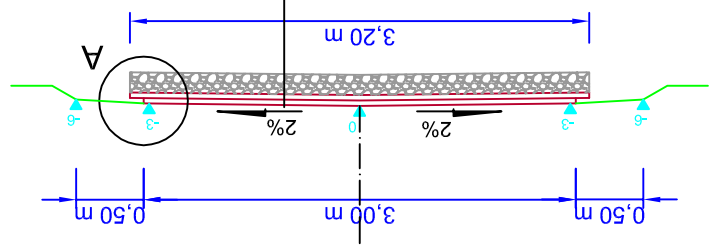

Przekrój na prostej