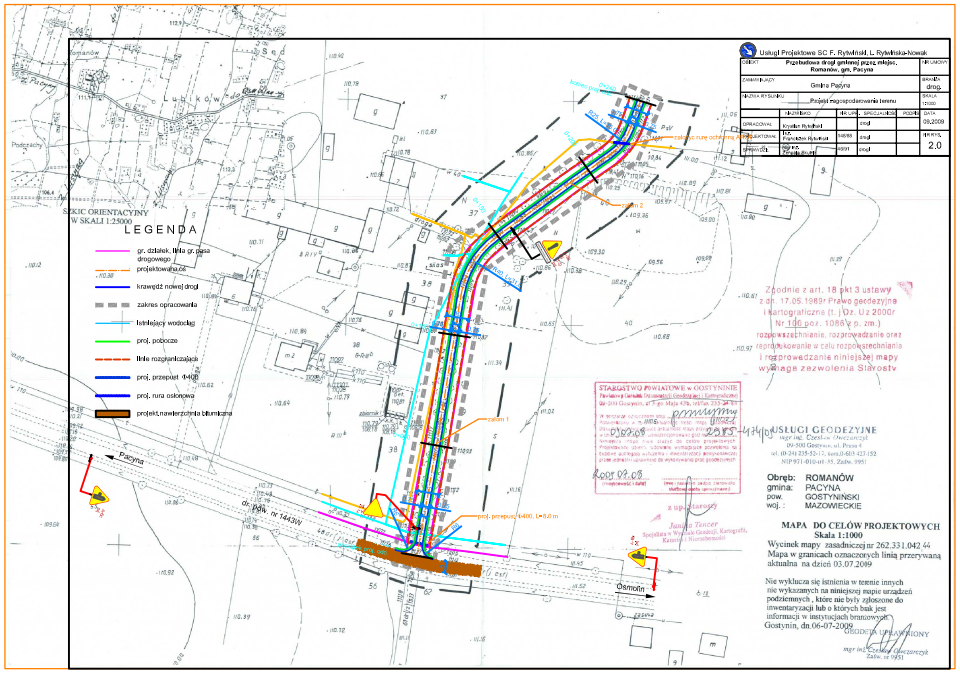
SZKIC ORIENTACYJNY
W SKALI 1:25000
LEGENDA
gr. działek, linia gr. pasa drogowego
projektowana oś
krawędź nowej drogi
zakres opracowania
istniejący wodociąg
proj. pobocze
linia rozgraniczająca
proj. przepust Ø400
proj. rura osłonowa
projekt.nawierzchnia bitumiczna
Pacyna
Osmolin
dr. powiat. nr 164306
proj. przepust Ø400, L=8,0 m
Usługi Projektowe SC F. Rytelińscy L. Rytelińska-Nowak
Przebudowa drogi gminnej przez miejsc. Romanów, gm. Pacyna
Gmina Pacyna
Projekt zagospodarowania terenu
Zgodnie z art. 18 pkt.3 ustawy z dn. 17.05.1989r Prawo geodezyjne i kartograficzne (t.j Dz. U z 2000r Nr 100 poz. 1086 z p. zm.) rozpowszechnianie, rozpowiadanie oraz reprodukowanie w cału rozpowiarechniania i rozprowadzanie niniejszej mapy wymaga zezwolenia Starosty
USŁUGI GEODEZYJNE
Obręb: ROMANÓW
gmina: PACYNA
pow. GOSTYNIŃSKI
woj.: MAZOWIECKIE
MAPA DO CELÓW PROJEKTOWYCH
Skala 1:1000
Wycinek mapy zasadniczej nr 262.331.042.44
Mapa w granicach oznaczonych linią przerywaną aktualna na dzień 03.07.2009
Nie wyklucza się istnienia w terenie innych nie wykazanych na niniejszej mapie urządzeń podziemnych, które nie były zgłoszone do inwentaryzacji lub o których brak jest informacji w instytucjach branżowych.
Gostynin, dn.06-07-2009
OKRĘG UPRAWNIONY

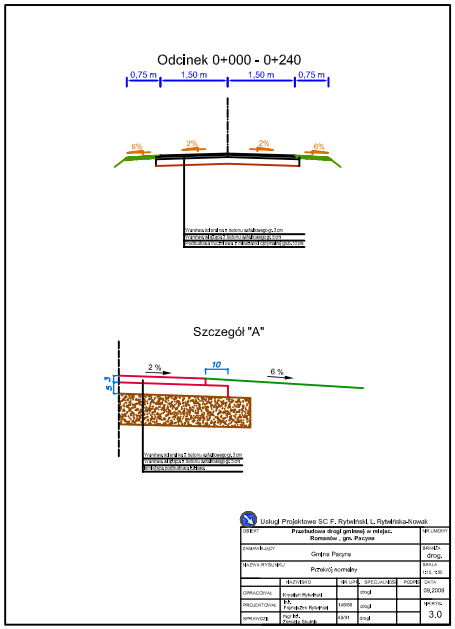
Odcinek 0+000 - 0+240
0,75 m
1,50 m
1,50 m
0,75 m
6%
2%
2%
6%
Szczegół "A"
2 %
10
6 %
5 %
Usługi Projektowe SC F. Rytelińscy L. Rytelińska-Nowak
Przebudowa drogi gminnej w miejsc. Romanów , gm. Pacyna
Przekrój normalny

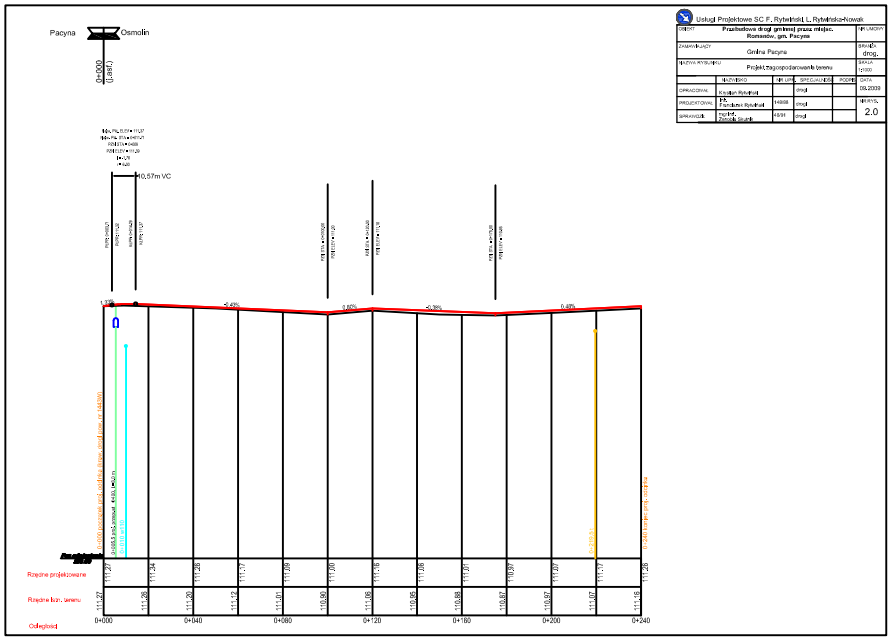
Pacyna
Osmolin
0+000
(dr.pow.)
Usługi Projektowe SC F. Rytelińscy L. Rytelińska-Nowak
Przebudowa drogi gminnej przez miejsc. Romanów, gm. Pacyna
Gmina Pacyna
Projekt zagospodarowania terenu
10,57m VC
-5,43%
3,40%
-0,39%
0,88%
Rzędne projektowane
Rzędne istn. terenu
Odległość
0+000
0+040
0+080
0+120
0+160
0+200
0+240