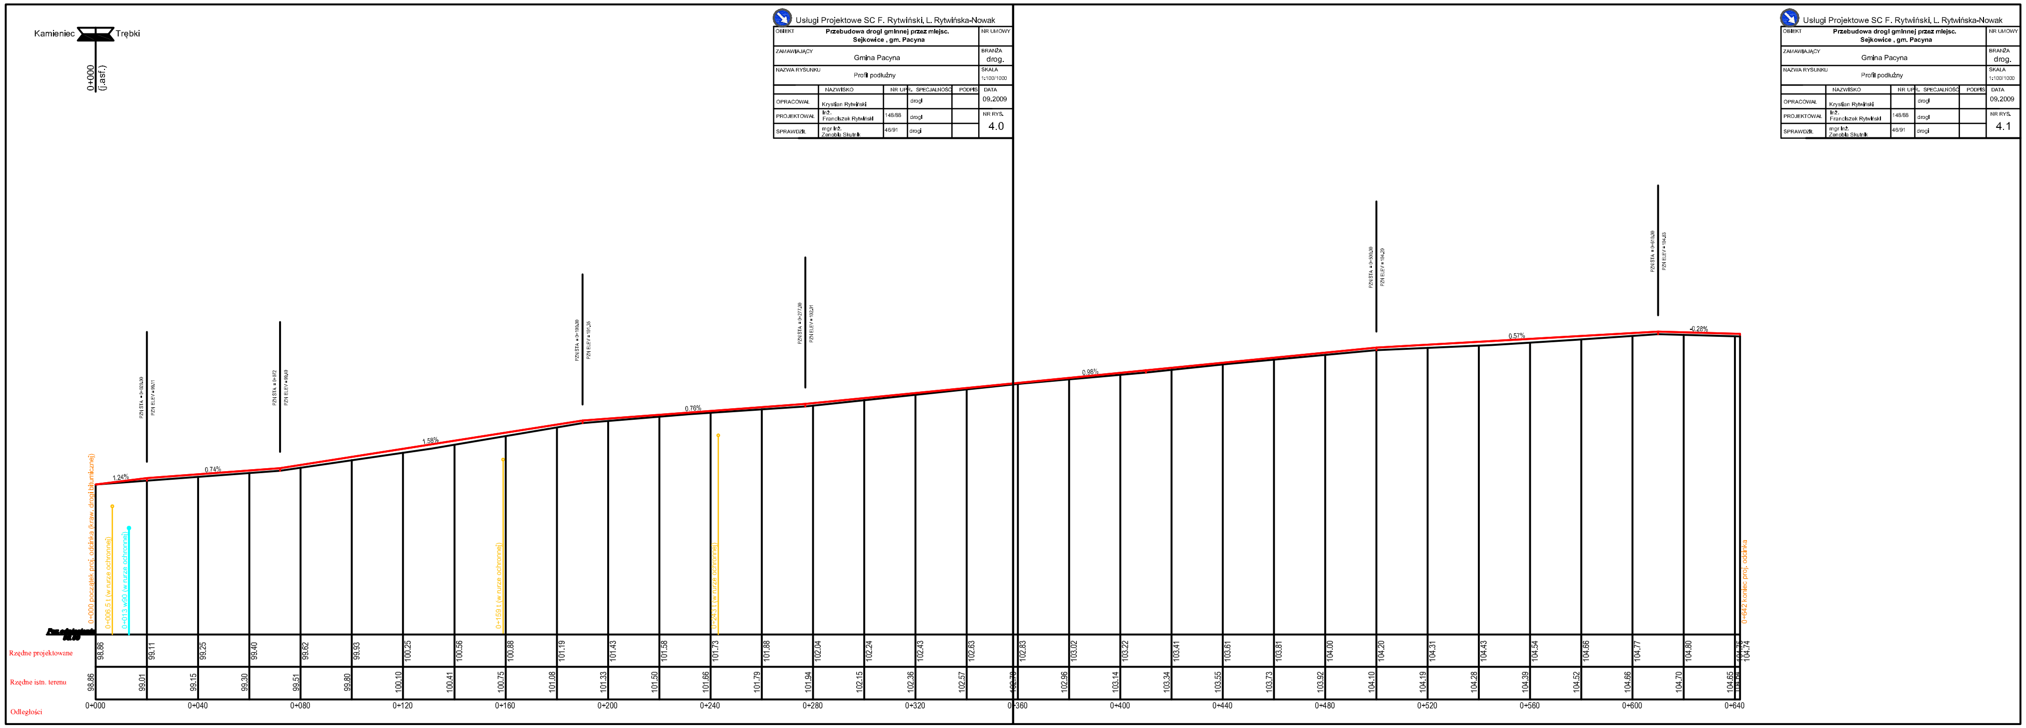
Usługi Projektowe SC F. Rytwiński, L. Rytwińska-Nowak
OBIEKT
Przebudowa drogi gminnej przez miejsc. Sejkowice , gm. Pacyna
NR UMOWY
ZAMAWIAJĄCY
Gmina Pacyna
BRANŻA
drog.
NAZWA RYSUNKU
Profil podłużny
SKALA
1:100/1000
NAZWISKO
NR UPR.
SPECJALNOŚĆ
PODPIS
DATA
09.2009
OPRACOWAŁ
Krystian Rytwiński
drogi
PROJEKTOWAŁ
Inż. Franciszek Rytwiński
148/88
drogi
SPRAWDZIŁ
mgr inż. Zenobia Skutnik
46/91
drogi
NR RYS.
4.0
4.1
Kamieniec
Trębki
0+000 (j.asf.)
Rzędne projektowane
Rzędne istn. terenu
Odległości
1.24%
0.74%
1.58%
0.76%
0.96%
0.57%
-0.28%
0+000
0+040
0+080
0+120
0+160
0+200
0+240
0+280
0+320
0+360
0+400
0+440
0+480
0+520
0+560
0+600
0+640