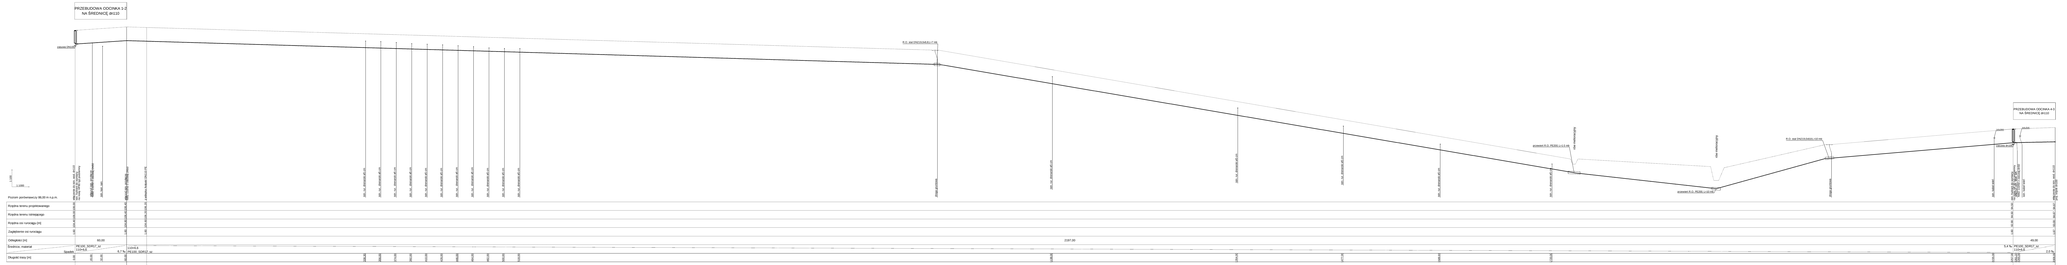
PRZEBUDOWA ODCINKA 3-2
NA ŚREDNICĘ Ø1122
PRZEBUDOWA ODCINKA 4-3
NA ŚREDNICĘ Ø1122
rzędna 262,00
rzędna 262,00
rzędna 262,00