


Pik od 0+000,00 do 2+312,00

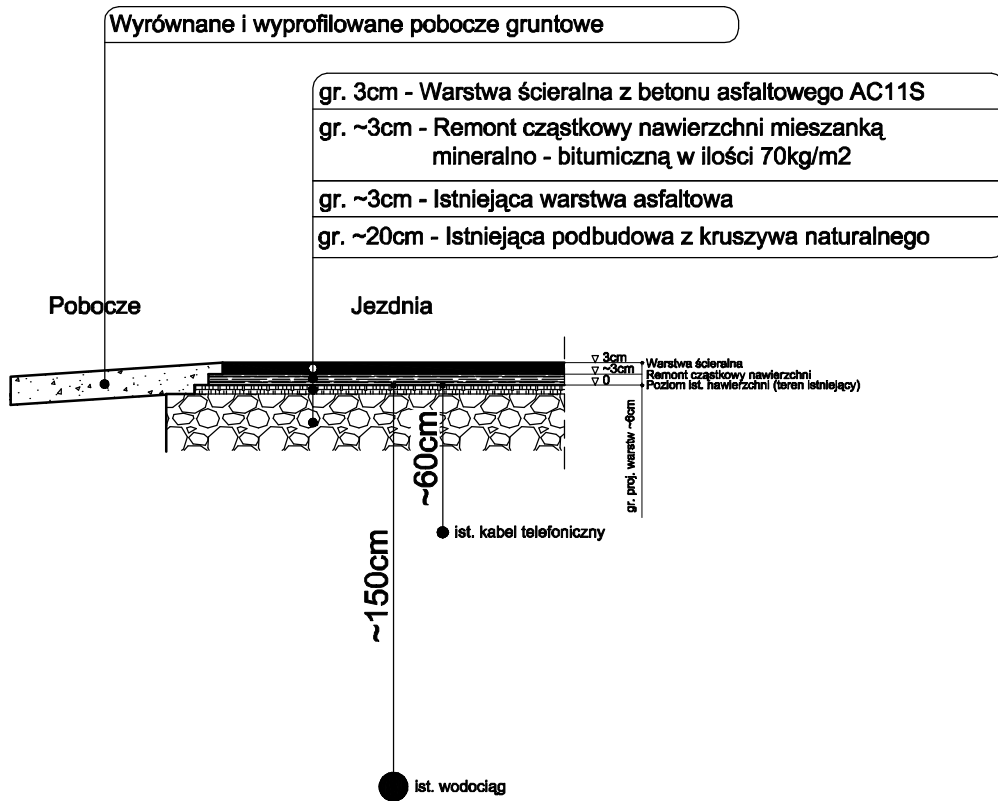

MAGBUD
Bogdan Krawczyk

Pracownia Projektowo Usługowa
Kutno ul. G.Narutowicza 8

NAZWA I ADRES OBIEKTU	PRZEBUDOWA DROGI GMINNEJ WE WSI RAKÓW Raków, nr dz. 103, 267, obręb 0013 Raków, 0020 Skrzyszewy		
TYTUŁ RYSUNKU	PRZEKROJE KONSTRUKCYJNE		
PROJEKTANT PODPIS	mgr inż. Tomasz Holc LOD/0700/PWOD/07	BRANŻA: DROGOWA	
NR RYSUNKU	4	SKALA 1:25	03.2014