


LEGENDA:

Skala 1: $\frac{100}{1000}$

— Niweleta

— Teren

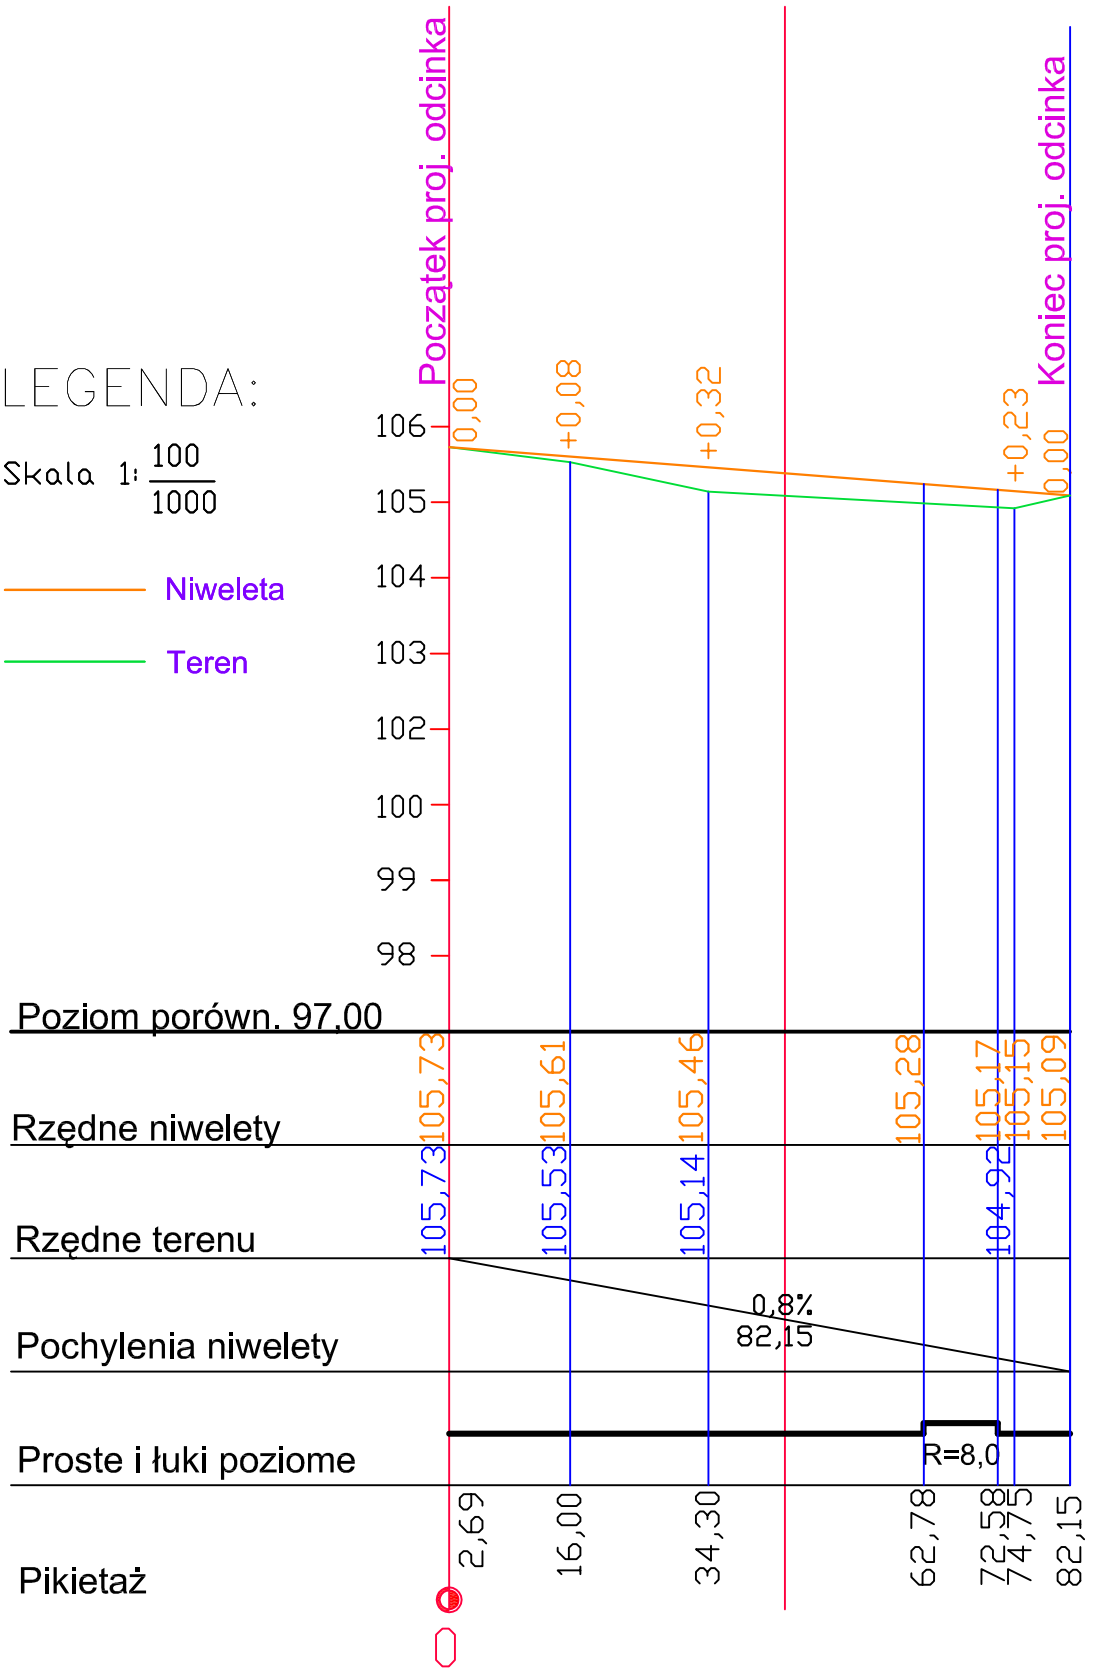

Usługi Projektowe drog. ulce, organizacja ruchu inż. Franciszek Rytwiński 09-410 Plock ul. Andersa 42 tel. /024/ 266-87-64; 0601-86-87-78					
Obiekt: Projekt zagospodarowania placu w m. Luszyn				Nr zat.: 4	
Treść rysunku: Profil podłużny				Skala: 1:100/1000	
Opracował:	Podpis:	Data:	Sprawdził:	Podpis:	Data:
mgr Inż. Z. Skutnik upr. 46/91		11.2012	Inż. F. Rytwiński upr. 148/88		11.2012