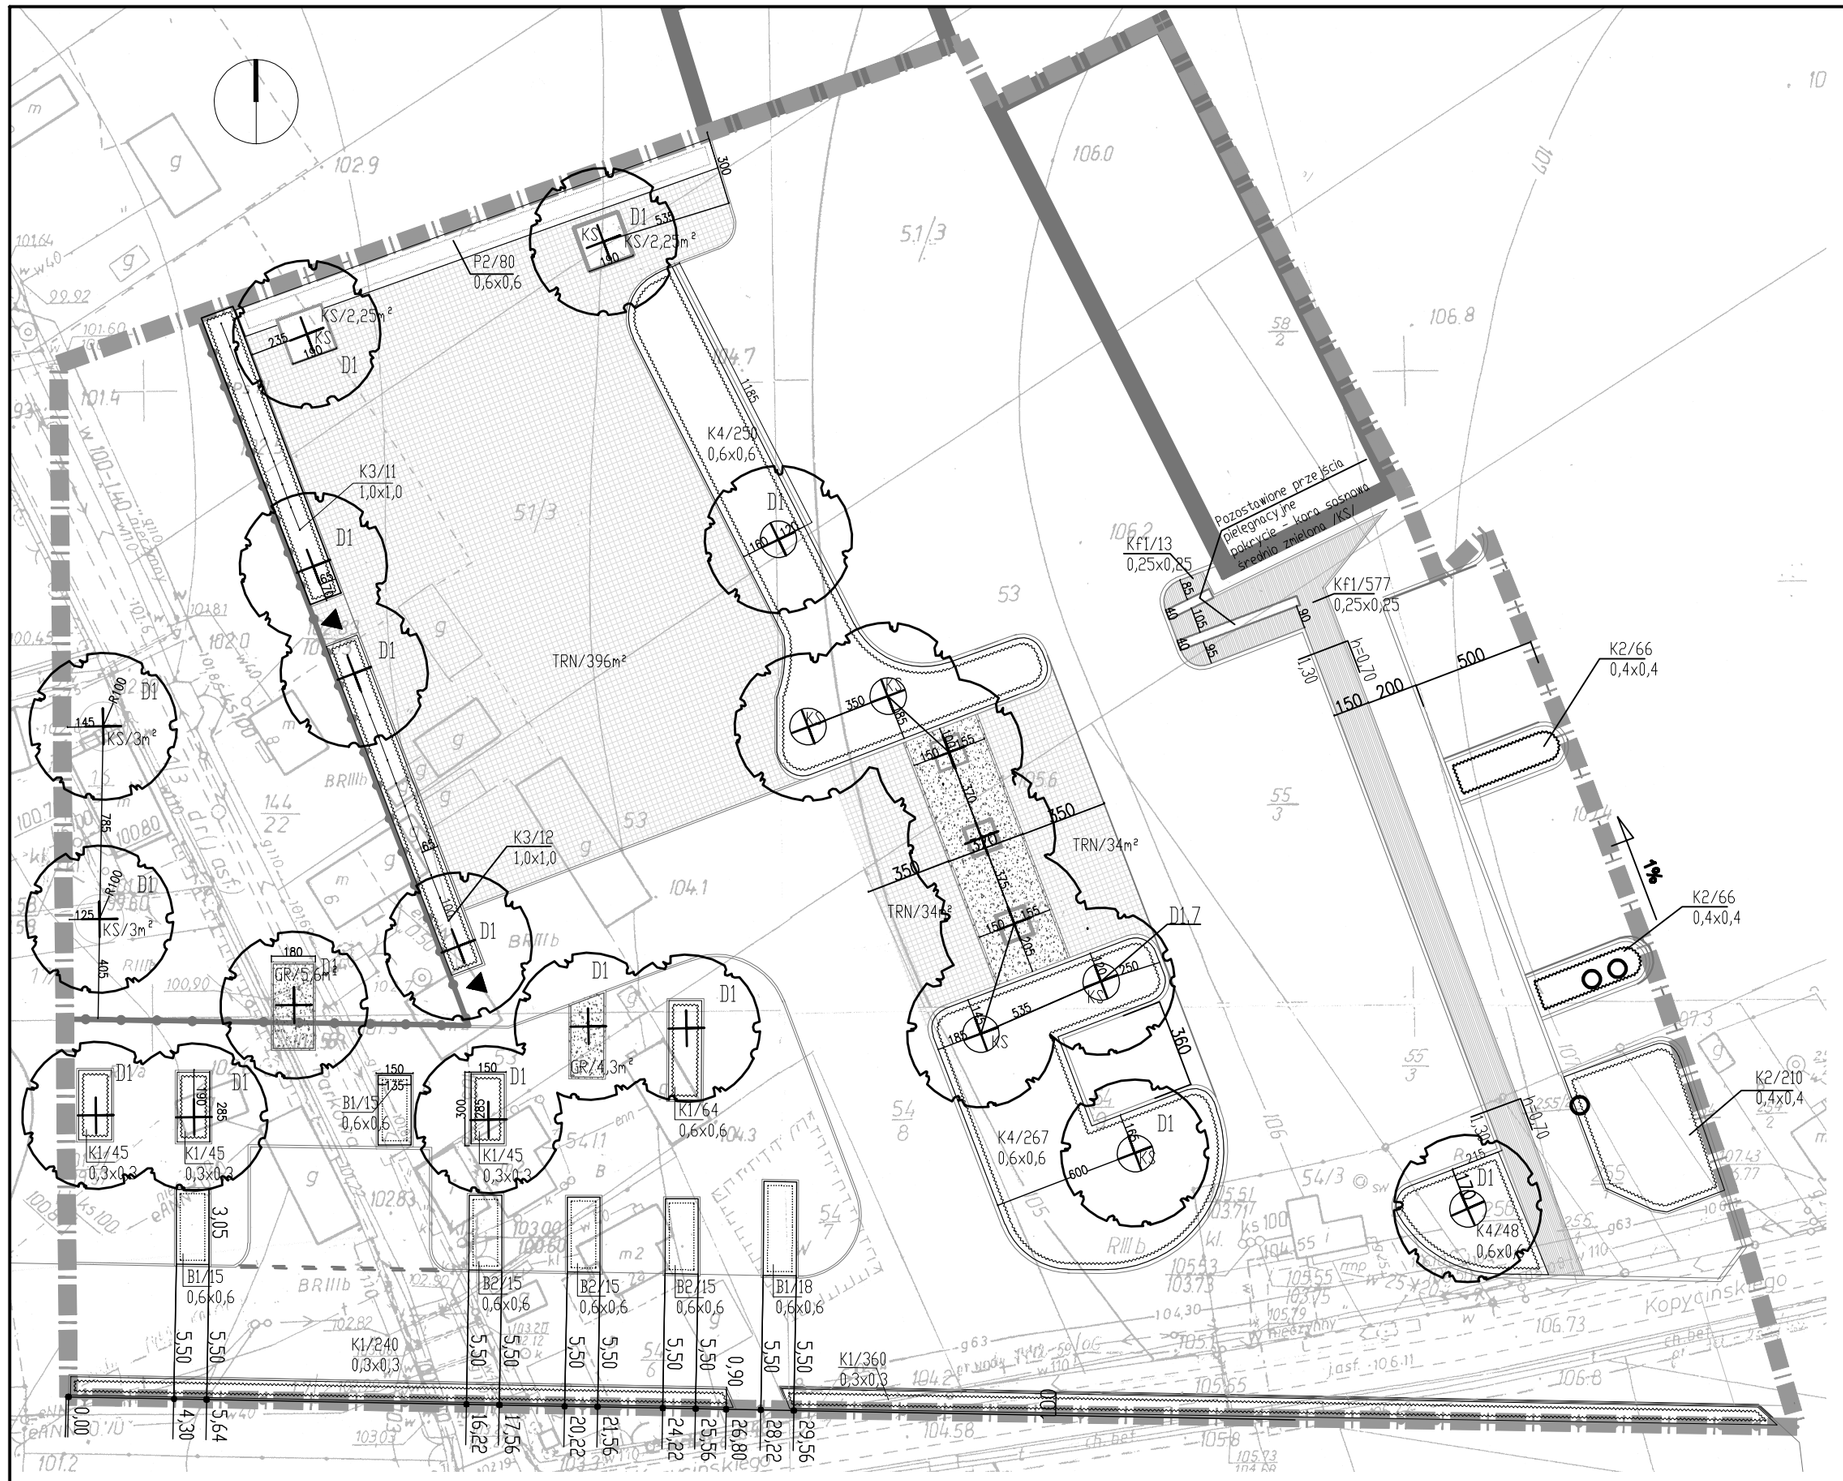

LEGENDA

GRANICA TERENU OPRACOWANIA

ISTNIEJĄCE BUDYNKI

ISTNIEJĄCE OGRODZENIE

PROJEKTOWANE OGRODZENIE

ZIELEŃ PROJEKTOWANA

D1 — DRZEWA PROJEKTOWANE
D1 - LICZBA PORZĄDKOWA ZGODNA Z WYKAZEM MATERIAŁU ROŚLINNEGO

K2/210 0,4x0,4 — PROJ. GRUPA KRZEWÓW
K2 - LICZBA PORZĄDKOWA WEDŁUG WYKAZU MATERIAŁU ROŚLINNEGO
210 - ILOŚĆ SZTUK
0,4X0,4 - ROZSTAWA [m]

h=0,70 KF1/577 0,25x0,25 1,30 — PROJ. FORMOWANY ŻYWOPŁOT
K1 - LICZBA PORZĄDKOWA WEDŁUG WYKAZU MATERIAŁU ROŚLINNEGO
577 - ILOŚĆ SZTUK
1,2 - SZEROKOŚĆ ŻYWOPŁOTU [m]
h=0,7 - ZAKŁADANA WYSOKOŚĆ ŻYWOPŁOTU
PROJ. RABATY Z TRAW OZDOBNYCH [m]
0,25X0,25 - ROZSTAWA [m] - ZGODNIE Z DETALEM NA RYS. Z2

B1/15 0,6x0,6 — TRAWY OZDOBNE
B1 - LICZBA PORZĄDKOWA WEDŁUG WYKAZU MATERIAŁU ROŚLINNEGO
15 - ILOŚĆ SZTUK
0,6x0,6 - ROZSTAWA [m]

P2/100 0,6x0,6 — PNĄCZA STOSOWANE JAKO ROŚLINY OKRYWOWE
P2 - LICZBA PORZĄDKOWA WEDŁUG WYKAZU MATERIAŁU ROŚLINNEGO
100 - ILOŚĆ SZTUK
0,6x0,6 - ROZSTAWA [m]

P1/3 1,0 — PNĄCZA
10 - LICZBA PORZĄDKOWA WEDŁUG WYKAZU MATERIAŁU ROŚLINNEGO
3 - ILOŚĆ SZTUK

TRN/987m² — PROJ. WZMOCNIONA NAWIERZCHNIA TRAWIASTA /Nt/
987m² - POWIERZCHNIA

GR/4,3m² — GRYS GRANITOWY /Gr/

100 — ODLEGŁOŚCI POMIĘDZY KRZEWAMI W GRUPIE [cm]
/TAWUŁA SZARA 'GREFSHEIM'/

R100 KS/3m² — POWIERZCHNIA POKRYTA KORĄ
R - PROMIEŃ /WARSTWA 5cm/

MATERIAŁ ROŚLINNY					
L.p.	Nazwa łacińska	Nazwa polska	Ilość sztuk	Rozstawa [m]	Wielkość rośliny [cm]/donica
DRZEWA LIŚCIASTE					
D1	Gleditsia tracanthos inermis	Gledicżja trójcierniowa odm. inermis	23	———	Wys. 300–400
LUB					
D1	Acer platanoides	Klon pospolity		———	Wys. 300–400
KRZEWY LIŚCIASTE NA ŻYWOPŁOTY					
Kf1	Cotoneaster lucidus	Irga błyszcząca	590	0,25x0,25	wys.60–80/C2
KRZEWY LIŚCIASTE					
K1	Euonymus fortunei 'Coloratus'	Trzmielina Fortune'a 'Coloratus'	799	0,3x0,3	śr.25–30/C1.5
K2	Potentilla fruticosa 'Tilford Cream'	Pięciornik krzewiasty 'Tilford Cream'	342	0,4x0,4	śr.20–30/C2
K3	Spirea xcinerea 'Grefsheim'	Tawuła szara 'Grefsheim'	23	1,0x1,0	śr.50–70/C5
K4	Symphoricarpos x chenaultii 'Hancock'	Śnieguliczka Chenoulta 'Hancock'	565	0,7x0,7	wys.40–50/C2
PNĄCZA					
P2	Parthenocissus quinquefolia var. murorum	Winobluszcz pięciolistkowy odm. murowa	80		wys.50–70/C2
BYLINY					
B1	Miscanthus sinensis 'Graziella'	Miskant chiński 'Graziella'	48	0,6x0,6	wys. 50–80
B2	Spartina pectinata	Spartyna preriowa	45	0,6x0,6	wys. 50–80
POWIERZCHNIA TRAWIASTA					
Nt	Trawnik na netlonie				464m²

MATERIAŁY DODATKOWE		
L.p.	Materiały	Ilość
1	substrat glebowy pH7	107,42m³
	– pod drzewa – 3,45 m³ – pod krzewy duże i średnie – 1,15 m³ – pod krzewy małe – 34 m – pod pnącza – 2,43 m³ – pod rabaty bylinowe – 2,29 m³ – pod żywopłoty – 17,70 m³ – pod trawnikiem – 46,40 m³/zakłada się wymianę 0,1m³/1m²/	
2	grys granitowy pod roślinami; drzewa, trawy ozdobne – warstwa o miąższości 5 cm	1,76 m³
3	kora sosnowa średniozmielona; warstwa o miąższości 5 cm	23,5 m³
4	drewniane paliki (wys. 250)	69
5	taśma mocująca	69
6	kraty pod drzewa /Komserwis nr kat. 014101 PLATAN/	3
7	kraty pod drzewa /Komserwis nr kat. 014103 PLATAN/	2
8	rurki drenarskie pod drzewa 10mb (pod 5 drzew)	69mb

Powyższa tabela nie uwzględnia zakładów technologicznych i osiadania substratu.

INFORMACJE DODATKOWE		
L.p.	Materiały	Ilość
1	przygotowanie podłoża pod rośliny na gruncie rodzimym	934m²
	– pod sadzonki – 470m² – pod trawnik na netlonie – 464m²	

Pokrycie powierzchni pod drzewami oraz krzewami stanowi kora sosnowa średniozmielona lub grys granitowy.
Pokrycie powierzchni pod trawami ozdobnymi stanowi grys granitowy.

Przed przystąpieniem do sadzenia roślin Wykonawca jest zobowiązany do rozstawienia sadzonek równomiernie na powierzchni przeznaczonej

Program Odnowy Miejscowości

TYTUŁ	Projekt zagospodarowania placu przy kościele św. Wawrzyńca oraz okolicy przystanku autobusowego w Paczynie działka ewidencyjna nr 27, 16, 28b, 49/1, 1/2 - obręb Paczyna oraz dz. nr 228 - obręb Model		
INWESTOR	Urząd Gminy Paczyna ul. Wyzwolenia 7 09-541 Paczyna tel. (024) 295 60 54		
JEDNOSTKA PROJEKTOWA	Stowarzyszenie na rzecz rozwoju regionalnego Centrum SCOTA ul. Kardynała Stefana Wyszyńskiego 25/16 09-500 Gostynin tel. 605 303 867		
OPRACOWANIE	arch. krajobrazu Maja Skibińska arch. krajobrazu Joanna Stefaniuk arch. krajobrazu Aleksandra Wiktorko	PODPIS / kier. opracowania/	
NAZWA RYSUNKU	Projekt zieleni na placu przy kościele p.w. św. Wawrzyńca	SKALA	1:250
NUMER RYSUNKU	Z2	DATA	30.10.2008