

## DETAL 1


### SPOSÓB SADZENIA ŻYWOPŁOTU FORMOWANEGO z irgi błyszczącej (*Cotoneaster lucidus*)

#### WYZNACZANIE KSZTAŁTU ŻYWOPŁOTÓW:

Wysokość docelowa żywopłotu wynosi 70cm.

Narzędziami pomocnymi w wyznaczaniu kształtu żywopłotów w terenie są zastrzone drewniane paliki o długości 30-40 cm i sznurek.

Wyznaczenie miejsc sadzenia roślin należy rozpocząć od określenia zewnętrznych wymiarów kwater. Rośliny należy umieszczać w oparciu o siatkę kwadratów o boku 25cm.

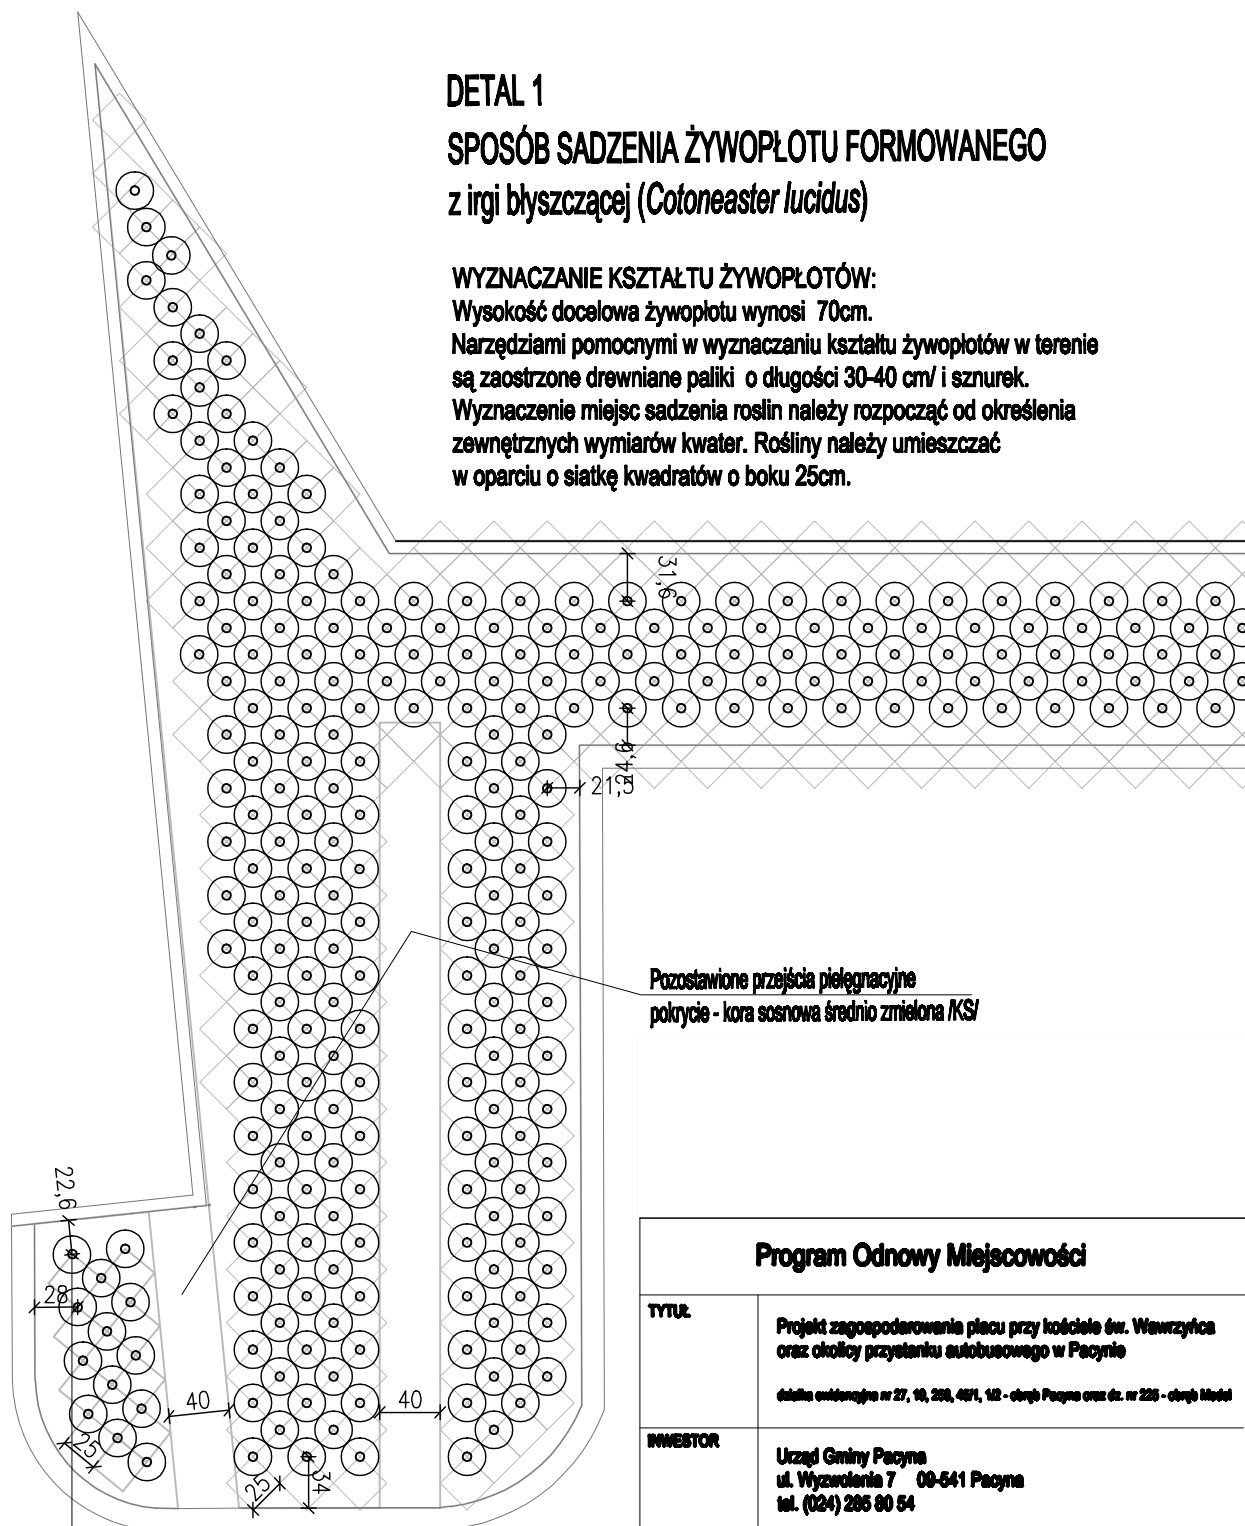

początek układu siatki kwadratów  
o boku 0,25 m, na której rozmieszczono  
krzewy żywopłotowe  
*Cotoneaster lucidus* (Kf1)

#### Program Odnowy Miejscowości

<b>TYTUŁ</b>	Projekt zagospodarowania placu przy kościele św. Wawrzyńca oraz okolicy przystanku autobusowego w Pacynie <small>adres kwater: nr 27, 10, 208, 401, 112 - obręb Pacyna oraz dz. nr 225 - obręb Model</small>		
<b>INWESTOR</b>	Urząd Gminy Pacyna ul. Wyzwolenia 7 09-541 Pacyna tel. (024) 285 80 54		
<b>JEDNOSTKA PROJEKTOWA</b>	Stowarzyszenie na rzecz rozwoju regionalnego Centrum SCOTA ul. Kardynała Stefana Wyszyńskiego 25/16 09-500 Goścynin tel. 605 303 667		
<b>OPRACOWANIE</b>	arch. krajobrazu Meja Skibińska arch. krajobrazu Joanna Staniuk arch. krajobrazu Aleksandra Wiktoro	<b>PODPIS</b> /nr uprawniający/	
<b>NAZWA RYSUNKU</b>	Sadzenie żywopłotu z irgi - detal	<b>SKALA</b>	1:50
<b>NUMER RYSUNKU</b>	<b>Z3</b>	<b>DATA</b>	30.10.2006