



Odcinek 0+000 - 1+376

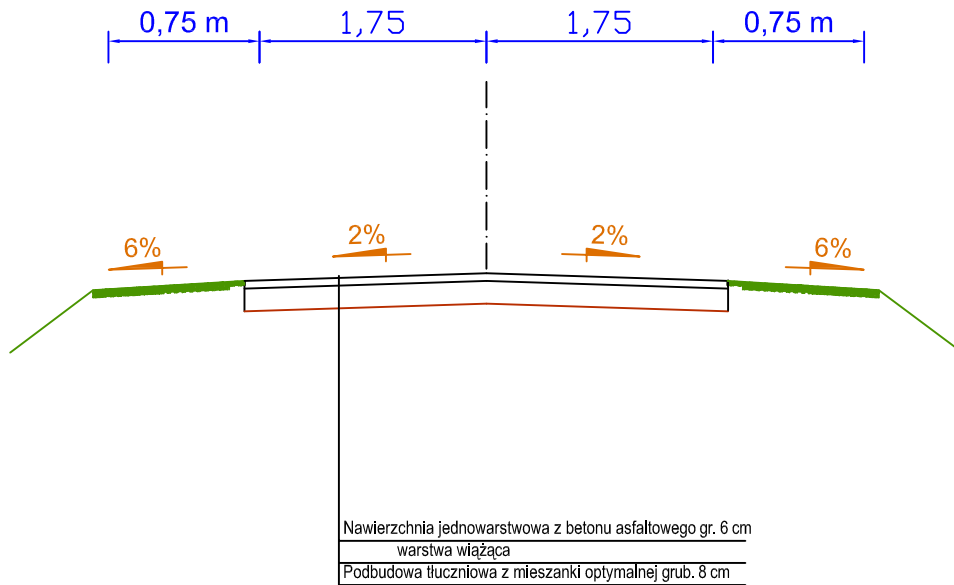

Szczegół "A"

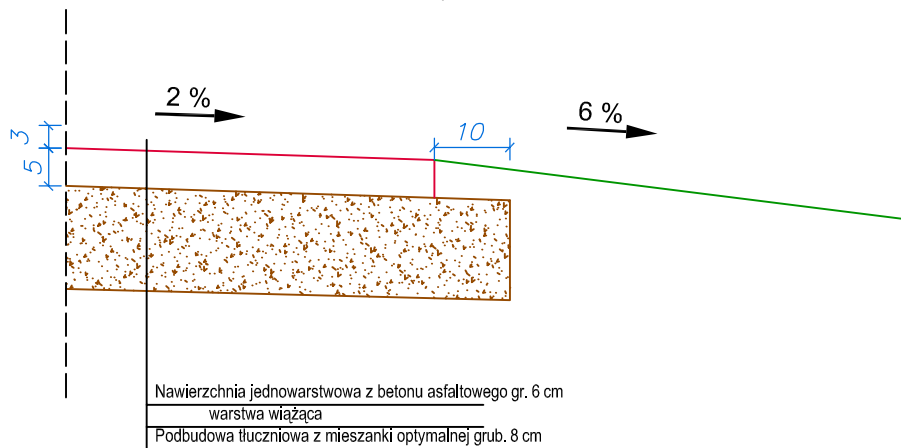

Usługi Projektowe SC F. Rytwiński, L. Rytwińska-Nowak

OBIEKT		Przebudowa drogi gminnej w miejsc. Robertów, Radycza, Kamień St., gm. Pacyna			NR UMOWY
ZAMAWIAJĄCY		Gmina Pacyna			BRANŻA drog.
NAZWA RYSUNKU		Przekrój normalny			SKALA 1:10, 1:50
	NAZWISKO	NR UPR.	SPECJALNOŚĆ	PODPIS	DATA
OPRACOWAŁ					08.2010
PROJEKTOWAŁ	inż. Franciszek Rytwiński	148/88	drogi		NR RYS.
SPRAWDZIŁ	mgr inż. Zenobia Skutnik	46/91	drogi		3.0