


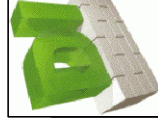
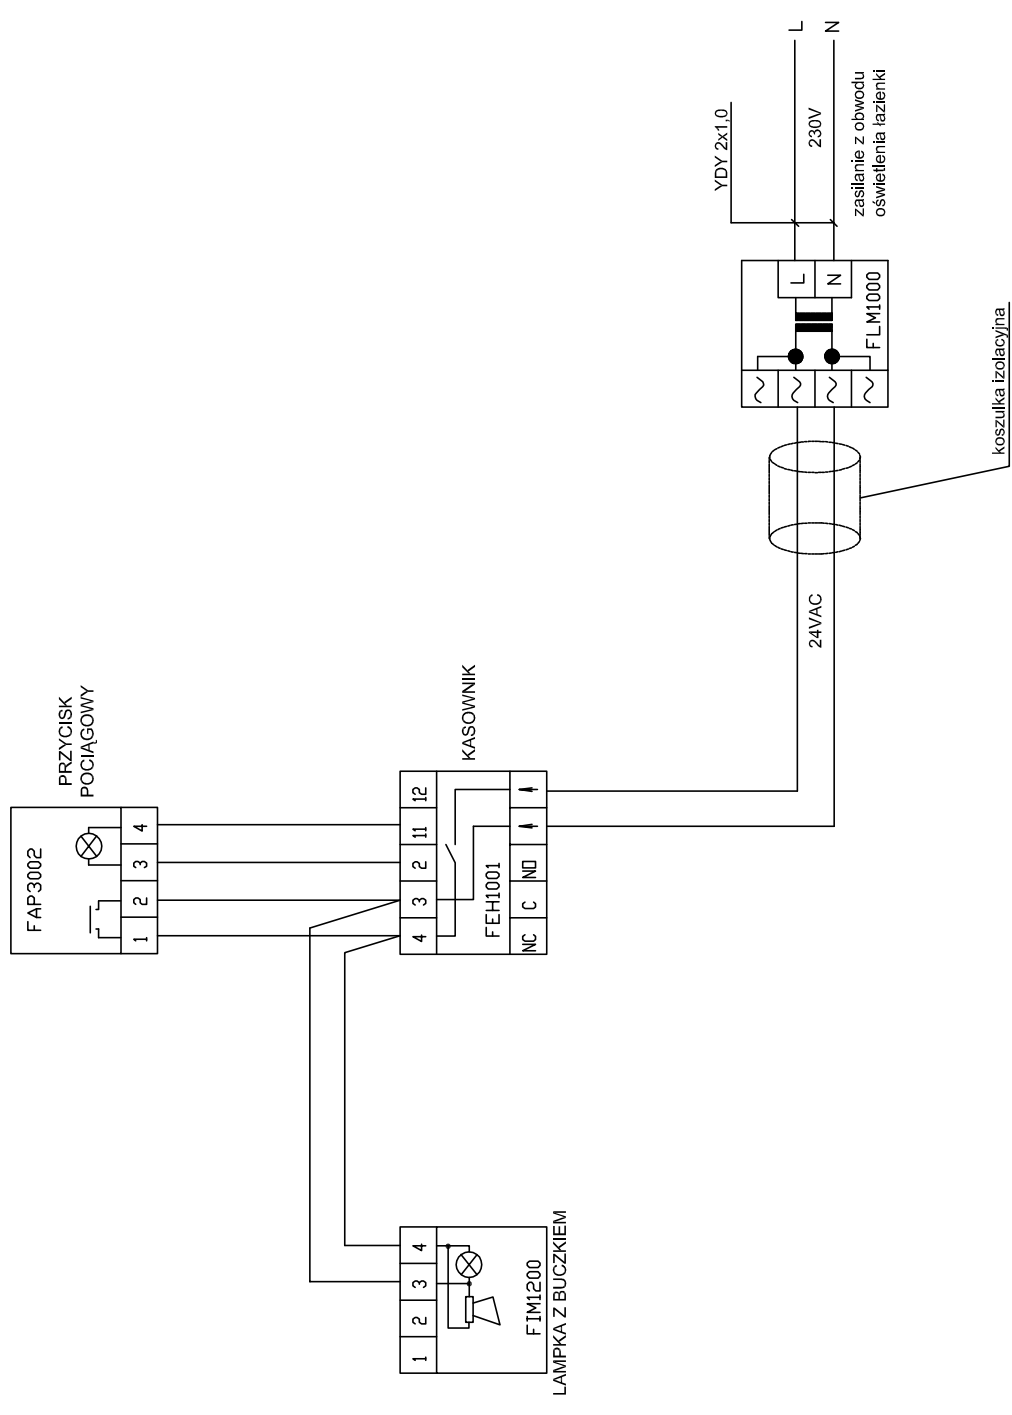
LEGENDA:

 TRANSFORMATOR

 KASOŃNIK

 PRZYCISK POCIĄGOWY

6 WC dziewcząt/niepełnosprawni
22,42m² Płytki ceramiczne



DYREKCJA INWESTYCJI W KUTNIE Sp. z o.o.
99-300 Kutno, ul. Wojska Polskiego 10a

tel/fax: (024) 355 23 55 email: biuro@dikutno.pl www: dikutno.pl

NAZWA ZADANIA:

Przebudowa łazienek oraz instalacji sanitarnych i elektrycznych w budynku Zespołu Szkół Ogólnokształcących w Pacynie ul. Kopcińskiego 5

INWESTOR:

Gmina Pacyna
09-541 Pacyna, ul. Wyzwolenia 7

DATA:

SIERPIEŃ
2017r

NAZWA RYSUNKU:

Schemat instalacji przyzywowej
w łazience dla niepełnosprawnych

SKALA:

schemat

NR. RYSUNKU:

16

FUNKCJA:

PROJEKTANT

OPRACOWANIE

IMIĘ I NAZWISKO:

mgr inż. Wiesław Głodek

mgr inż. Michał Zapędowski

UPRAWNIENIA:

109/90

ASYSTENT
PROJEKTANTA

PODPIS: