RZUT PRZYZIEMIA
SKALA 1:50

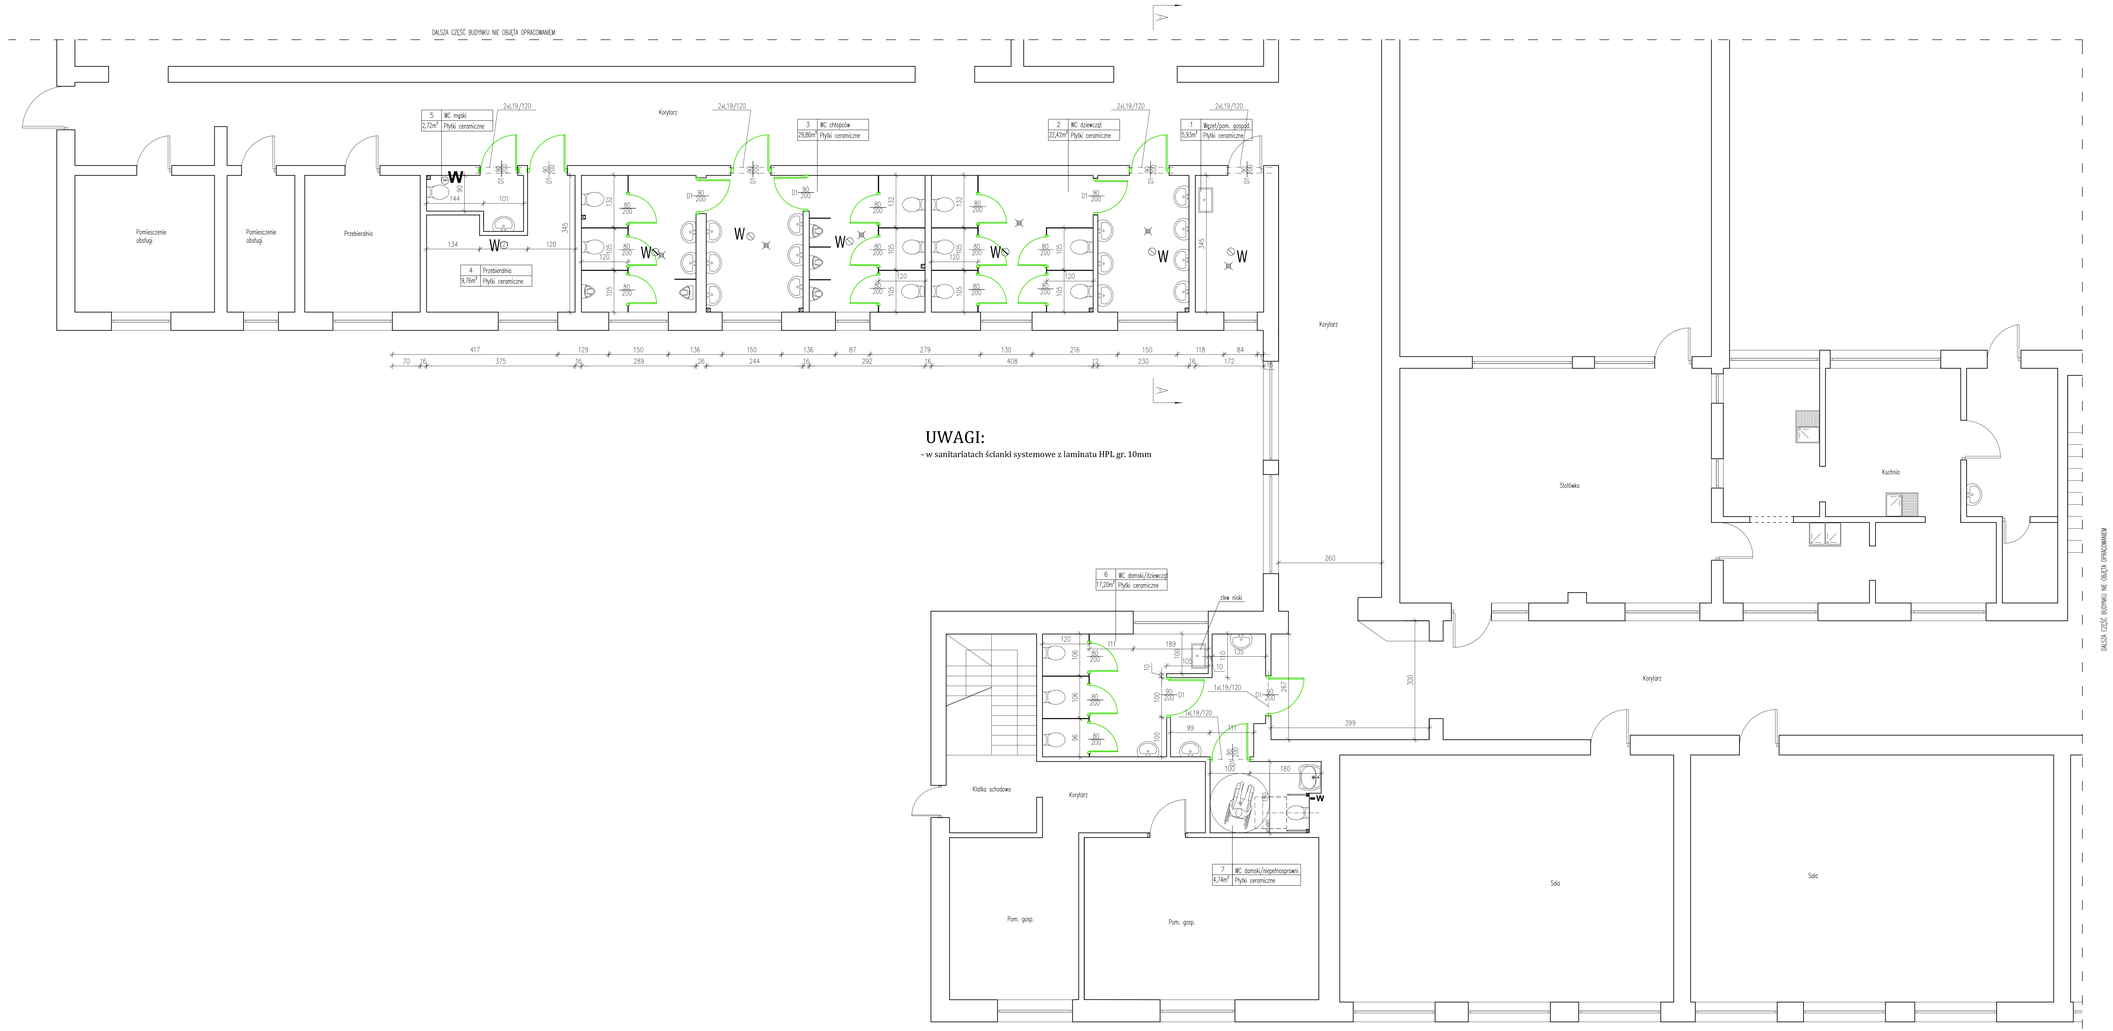

UWAGI:

- w sanitariatach ścianki systemowe z laminatu HPL gr. 10mm

PAŃSTWOWY POWIATOWY
Inspektor Sanitarny
w Ciechanowie
ul. Bierzewicka 67, tel. 236-22-04
09-500 Glinojeck
Zakreślnik ◊ - odmiana właściwa
Nr [illegible]
z dnia [illegible]
Państwowy Powiatowy Inspektor Sanitarny
w Ciechanowie
mgr Magdalena [illegible]
specjalista higieny i epidemiologii

DYREKCJA INWESTYCJI W KUTNIE Sp. z o.o.
99-300 Kutno, ul. Wojska Polskiego 10a
tel./fax: (24) 355 23 55 email: dikutno@wp.pl

NAZWA ZADANIA: Przebudowa łazienek oraz instalacji sanitarnych i elektrycznych w budynku Zespołu Szkół Ogólnokształcących w Pacynie ul. Kopycińskiego 5

INWESTOR: **Gmina Pacyna**
09-541 Pacyna, ul. Wyzwolenia 7

DATA: sierpień 2017r

NAZWA RYSUNKU: RZUT PRZYZIEMIA

SKALA: 1 : 50

OPRACOWAŁ: mgr inż. Tomasz Reszkowski

SPRAWDZIŁ(A): Urszula Jankowska MAŁ/0139/PWOK/03 Urszula Jankowska MAŁ/0139/14

PODPIS:

NR RYSUNKU: 4