


PRZEKRÓJ A-A

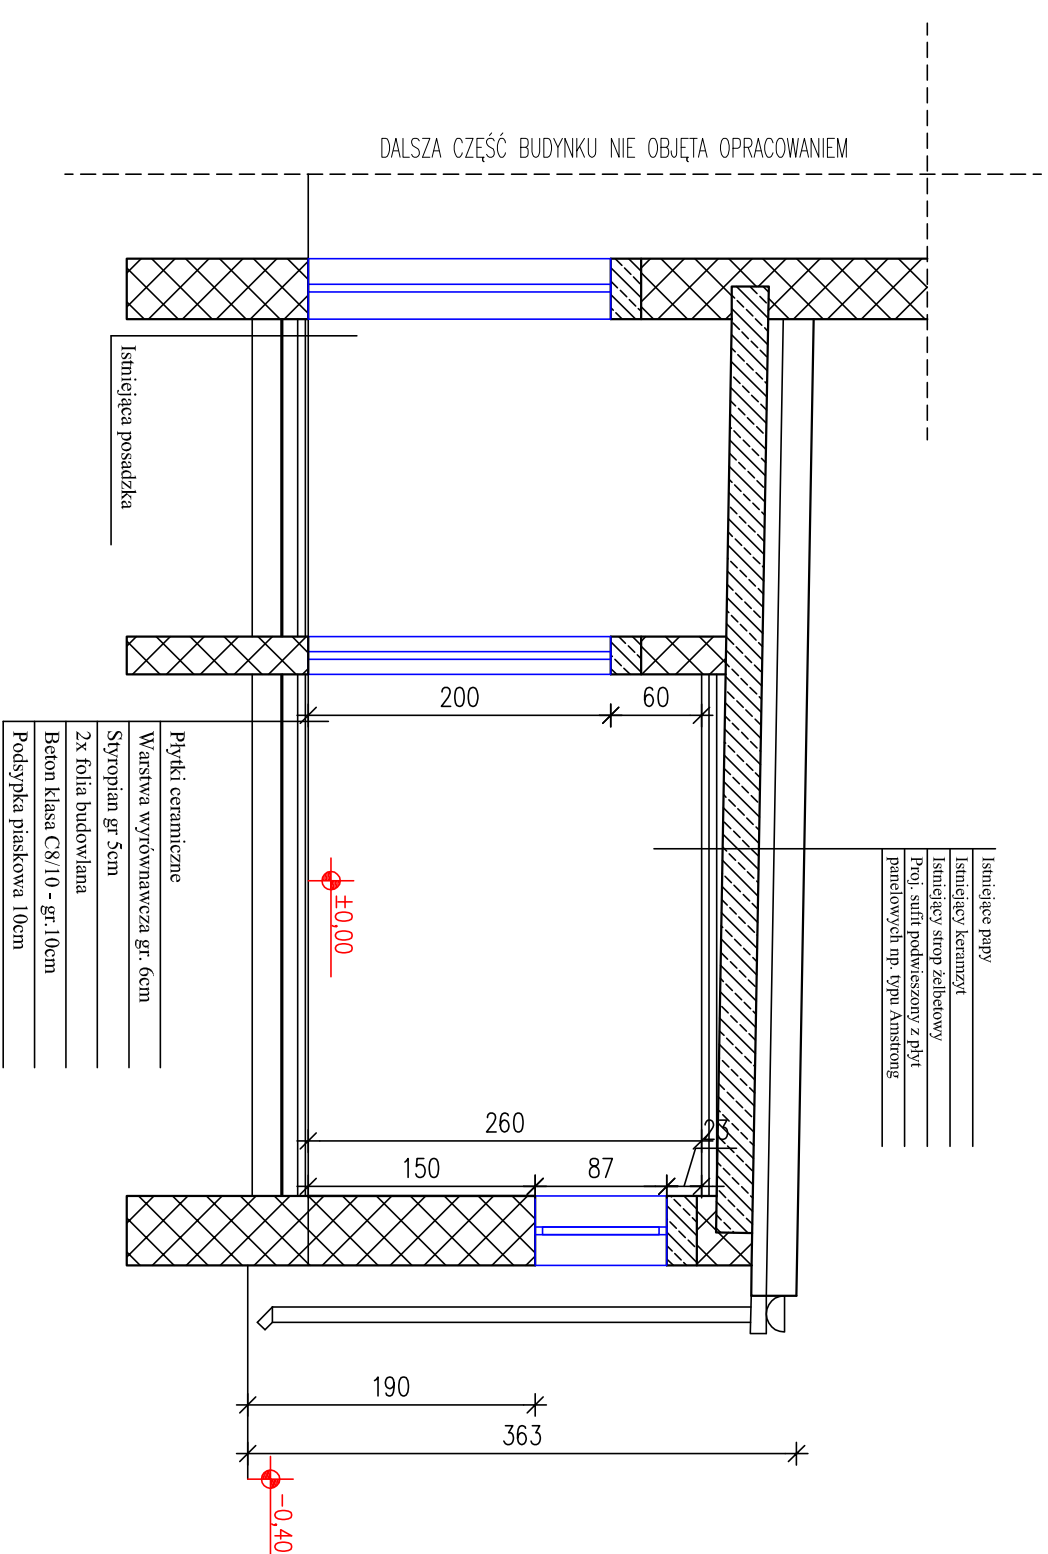

DYREKCJA INWESTYCJI W KUTNIE Sp. z o.o.

99-300 Kutno, ul. Wojska Polskiego 10a

tel./fax: (24) 355 23 55 email: dikutno@wp.pl

NAZWA ZADANIA:

Przebudowa łazienek oraz instalacji sanitarnych i elektrycznych w budynku
Zespołu Szkół Ogólnokształcących w Pacynie ul. Kopycińskiego 5

INWESTOR:

Gmina Pacyna
09-541 Pacyna, ul. Wyzwolenia 7

DATA:

sierpień
2017r

NAZWA RYSUNKU:

PRZEKRÓJ A-A

SKALA:

1 : 50

OPRACOWAŁ:

mgr inż. Tomasz
Reszkowski

UPRAWNIENIA:

branża budowlana
MAZ/0159/PWOK/03
branża architekt.
MA/070/14

PODPIS:

NR. RYSUNKU:

5