



przekrój na istniejącym przepięście km 0+056

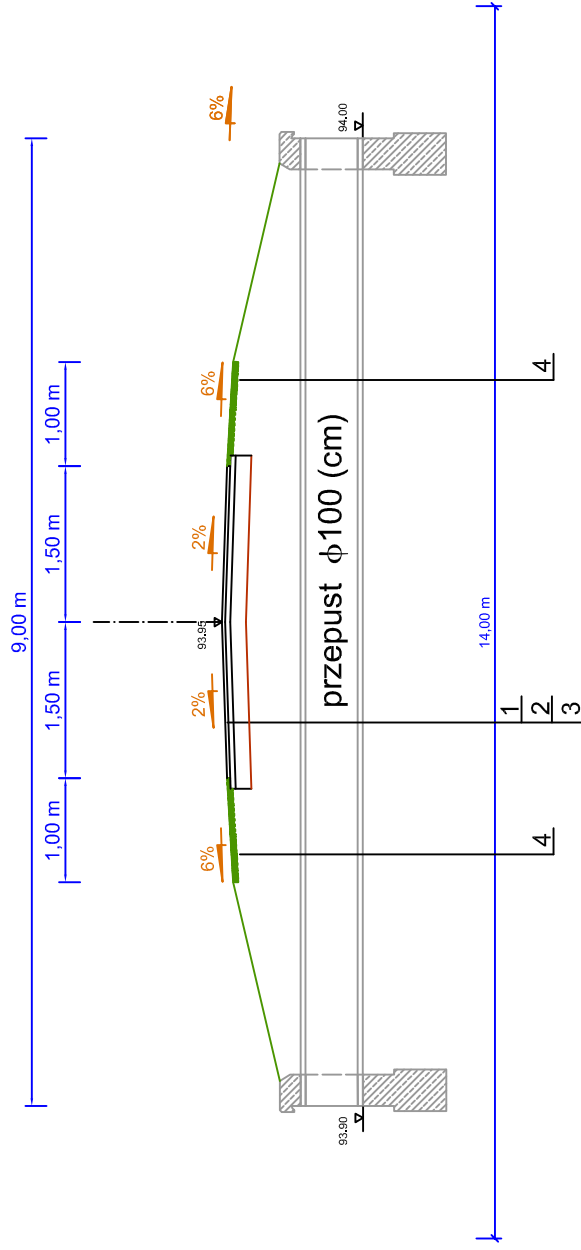


Szczegół "A"

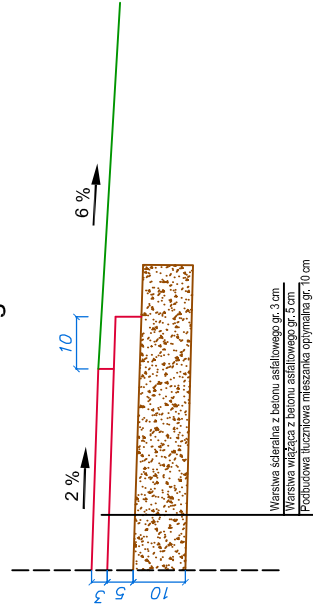

LEGENDA

1. Warstwa ścieralna z mieszanki mineralno-aszfaltowej standard II grub. 3 cm
2. Warstwa wiążąca z mieszanki mineralno-aszfaltowej standard II grub. 5 cm
3. Podbudowa iluczniowa z mieszanki optymalnej grub. 15 cm
4. Podbudze gruntowe

Odcinek 0+000 - 1+063

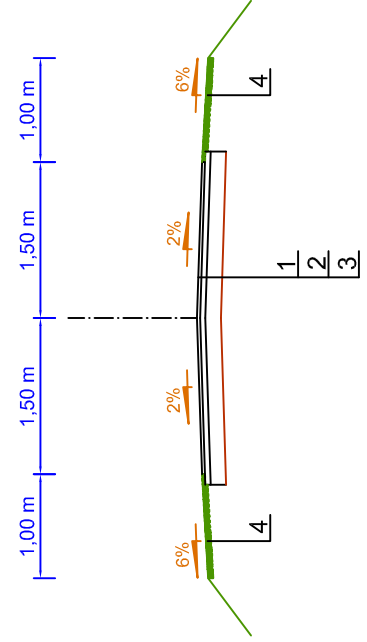

Usługi Projektowe		Nr rys.: 3	
mgr inż. inżynier architekt mgr inż. inżynier architekt mgr inż. inżynier architekt		Skala: 1:50	
Przebieg normalne		Data: 01.2005	
Projekt: 01.2005		Inż. E. Kopycki str. 4/8/8	
Opis: 01.2005		01.2005	