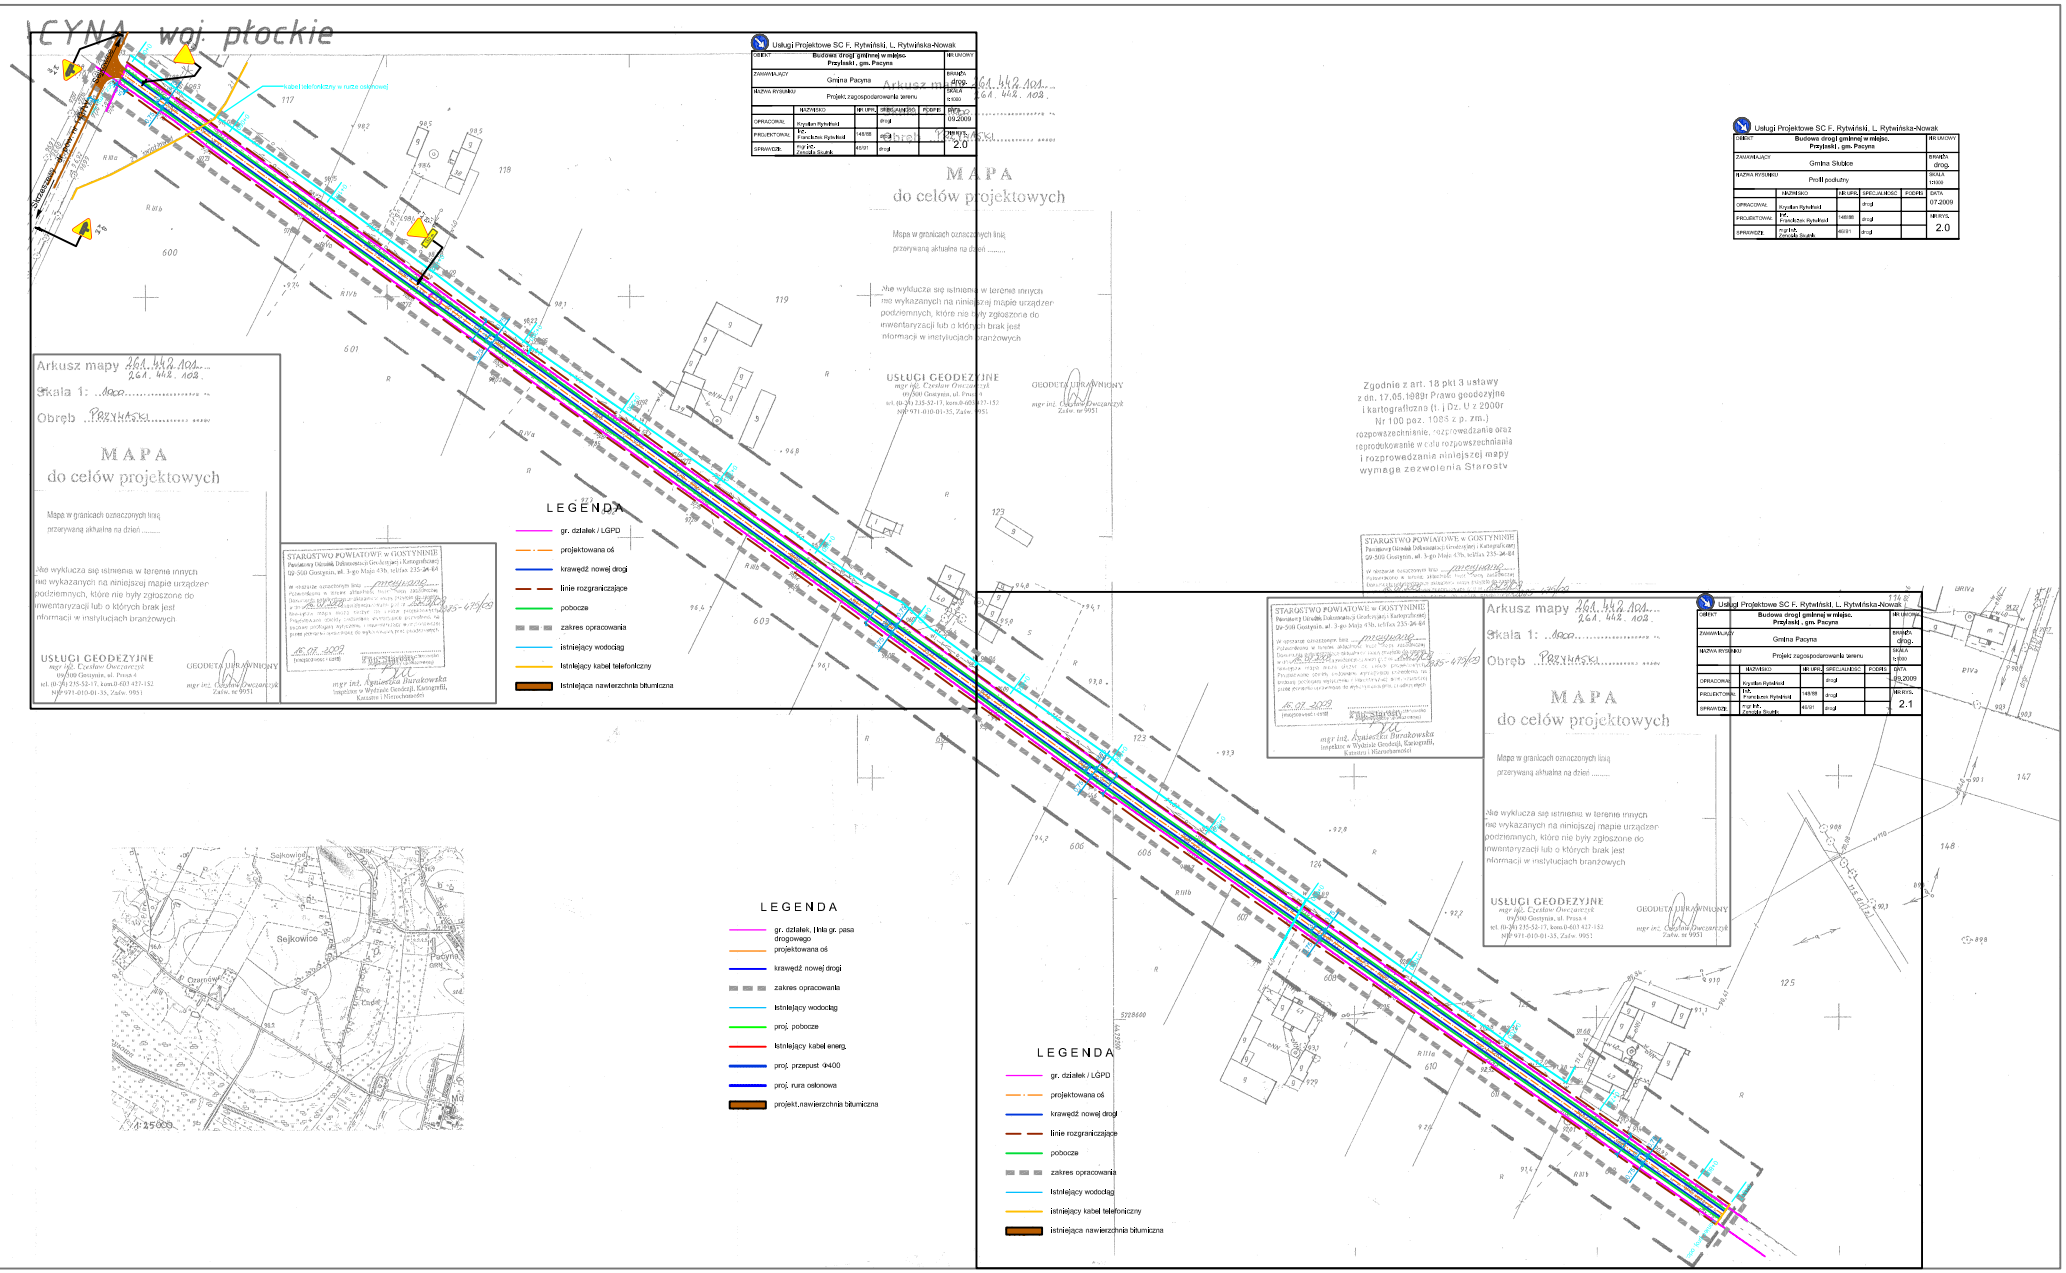
ICYNA woj. płockie
Usługi Projektowe SC F. Rytwiński, L. Rytwińska-Nowak
Budowa drogi gminnej w miejsc. Przyłaski, gm. Pacyna
Gmina Pacyna
Projekt zagospodarowania terenu
Arkusz mapy 26A. 44A. 102.
Skala 1: 1000
Obręb Przyłaski
MAPA
do celów projektowych
Mapa w granicach oznaczonych linią przerywaną aktualna na dzień .....
Nie wyklucza się istnienia w terenie innych nie wykazanych na niniejszej mapie urządzeń podziemnych, które nie były zgłoszone do inwentaryzacji lub o których brak jest informacji w instytucjach branżowych
USŁUGI GEODEZYJNE
mgr inż. Czesław Owczarczyk
GEODETA UPRAWNIONY
STAROSTWO POWIATOWE w GOSTYNINIE
mgr inż. Agnieszka Barakowska
Zgodnie z art. 18 pkt 3 ustawy z dn. 17.05.1989r Prawo geodezyjne i kartograficzne (t. j Dz. U z 2000r Nr 100 poz. 1086 z p. zm.) rozpowszechnianie, rozpowiadanie oraz reprodukowanie w celu rozpowszechniania i rozprowadzania niniejszej mapy wymaga zezwolenia Starosty
LEGENDA
gr. działek / LGPD
projektowana oś
krawędź nowej drogi
linie rozgraniczające
pobocza
zakres opracowania
istniejący wodociąg
istniejący kabel teleforiczny
istniejąca nawierzchnia bitumiczna
Sejkowice
Pacyna
Czernowo
1:25000
LEGENDA
gr. działek, linia gr. pasa drogowego
projektowana oś
krawędź nowej drogi
zakres opracowania
istniejący wodociąg
proj. pobocze
istniejący kabel energ.
proj. przepust Φ400
proj. rura osłonowa
projekt.nawierzchnia bitumiczna
LEGENDA
gr. działek / LGPD
projektowana oś
krawędź nowej drogi
linie rozgraniczające
pobocza
zakres opracowania
istniejący wodociąg
istniejący kabel teleforiczny
istniejąca nawierzchnia bitumiczna
Usługi Projektowe SC F. Rytwiński, L. Rytwińska-Nowak
Budowa drogi gminnej w miejsc. Przyłaski, gm. Pacyna
Gmina Skłobie
Profil podłużny
07.2009
2.0
Usługi Projektowe SC F. Rytwiński, L. Rytwińska-Nowak
Budowa drogi gminnej w miejsc. Przyłaski, gm. Pacyna
Gmina Pacyna
Projekt zagospodarowania terenu
Arkusz mapy 26A. 44A. 102.
Skala 1: 1000
Obręb Przyłaski
MAPA
do celów projektowych
07.2009
2.1