



Przekrój na prostej km 0+000 - 0+820

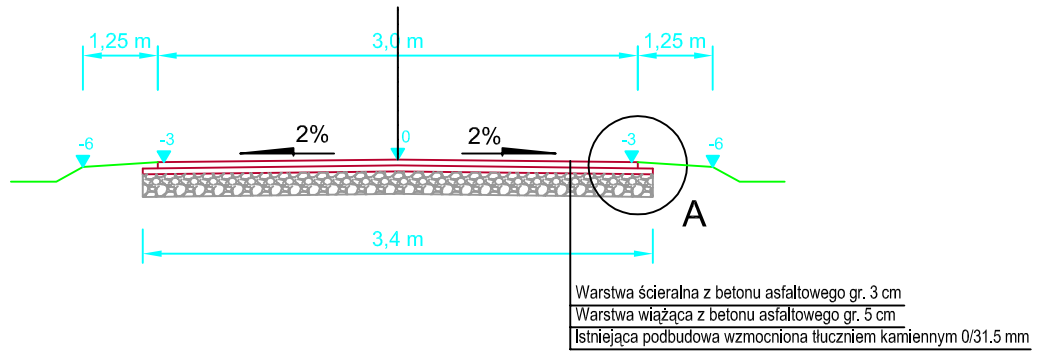

Szczegół "A"

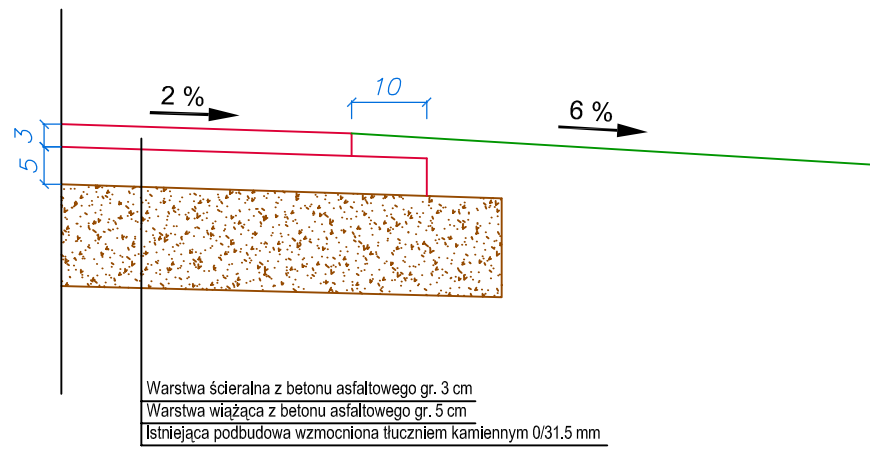

Usługi Projektowe SC F. Rytwiński, L. Rytwińska-Nowak

OBIEKT	Przebudowa drogi gminnej (działka nr 85) w m. Remkl				NR UMOWY
ZAMAWIAJĄCY	Gmina Pacyna				BRANŻA drog.
NAZWA RYSUNKU	Przekrój normalny				SKALA 1:100
	NAZWISKO	NR UPB	SPECJALNOŚĆ	PODPIS	DATA
OPRACOWAŁ	Krzysztof Rytwiński		drogi		06.2008
PROJEKTOWAŁ	inż. Franciszek Rytwiński	148/88	drogi		NR RYS.
SPRAWDZIŁ	mgr inż. Zenobia Skutnik	46/91	drogi		3,0