Przekrój na prostej

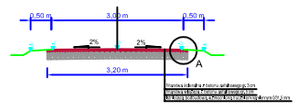

Przekrój na łuku (lewy)

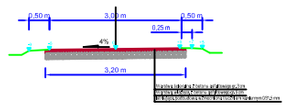

Przekrój na łuku (prawy)

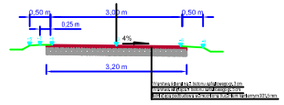

Szczegół "A"

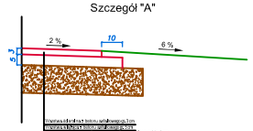

Usługi Projektowe

Obiekt:	Projektowa droga publiczna wraz, z urządzeniami w pas, Pacyna	Nr rys: 3
Treść rysunku:	Przekroje normalne	Skala: 1:50

Usługi projektowe

Obiekt:	Projektowa droga publiczna wraz, z urządzeniami w pas, Pacyna	Nr rys: 4.0
Treść rysunku:	PROFIL PODŁUŻNY	Skala: 1:100/1000

Usługi projektowe

Obiekt:	Projektowa droga publiczna wraz, z urządzeniami w pas, Pacyna	Nr rys: 4.1
Treść rysunku:	PROFIL PODŁUŻNY	Skala: 1:100/1000

Usługi projektowe
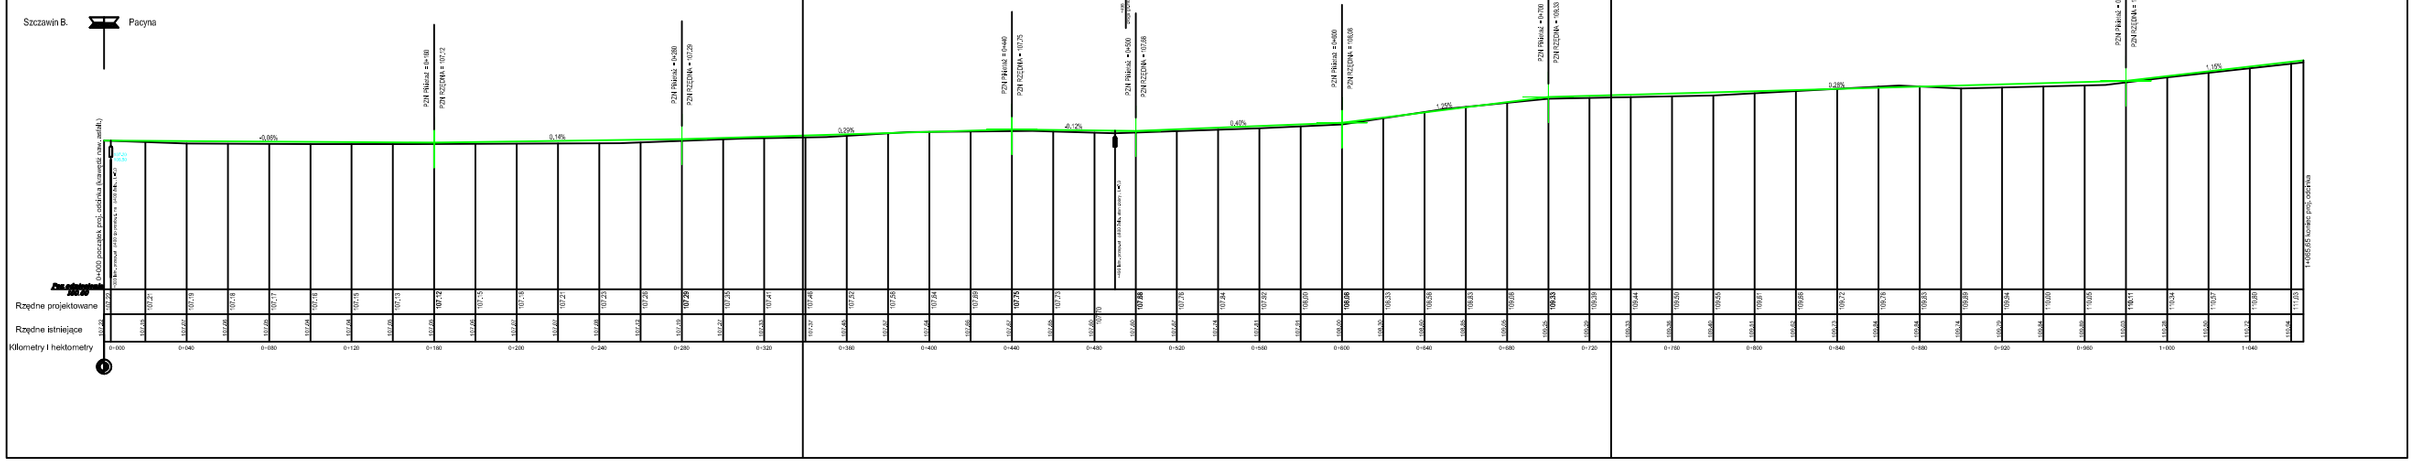
Obiekt:	Projektowa droga publiczna wraz, z urządzeniami w pas, Pacyna	Nr rys: 4.2
Treść rysunku:	PROFIL PODŁUŻNY	Skala: 1:100/1000