
550194,59 494229,91

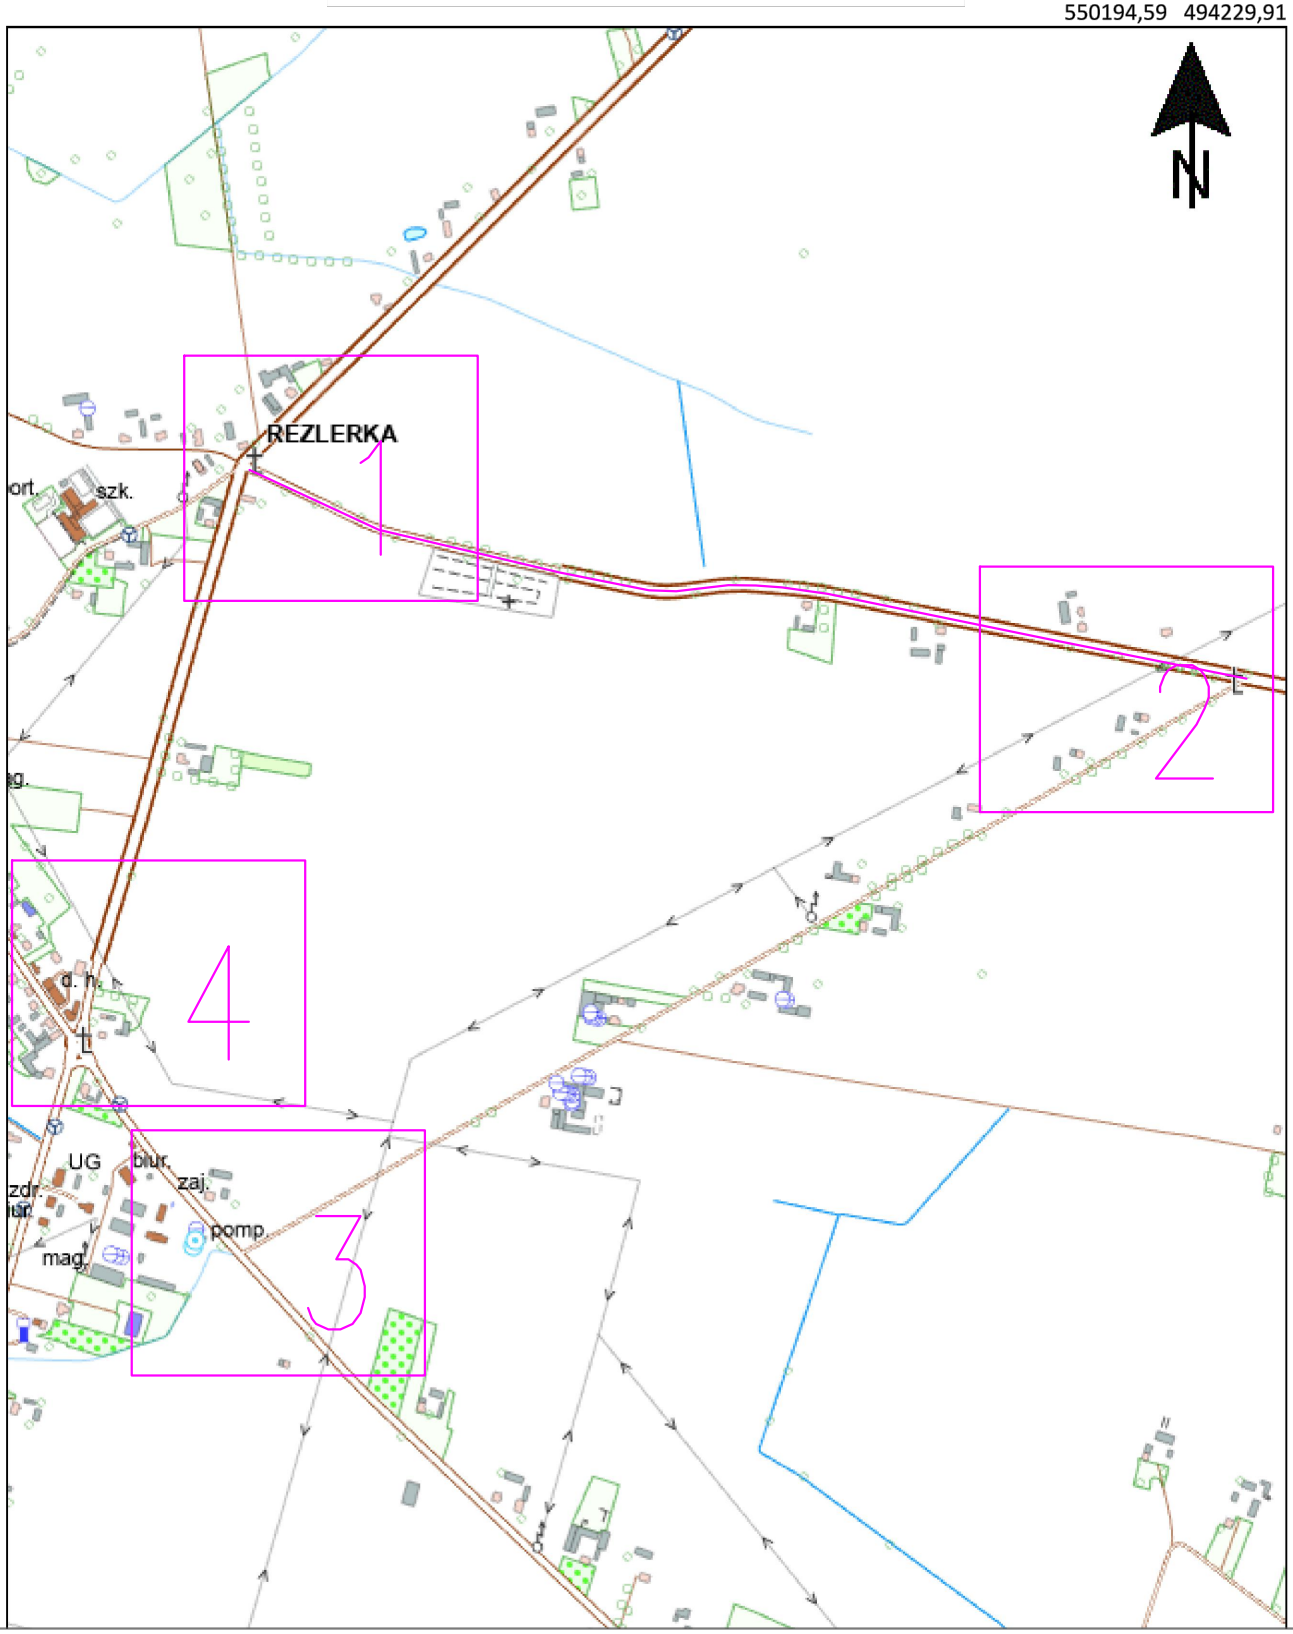

Nazwa obiektu „Projekt czasowej organizacji ruchu dla drogi powiatowej nr 1443W na dzień 01.11.2025r."		
Inwestor Gmina Pacyna ul. Wyzwolenia 7, 09-541 Pacyna		
Adres inwestycji Droga powiatowa nr 1443W m. Pacyna		
Projektant		
Temat rysunku ORIENTACJA		
Skala 1:10 000	**Data** 09.2025	**Nr rys.** 0