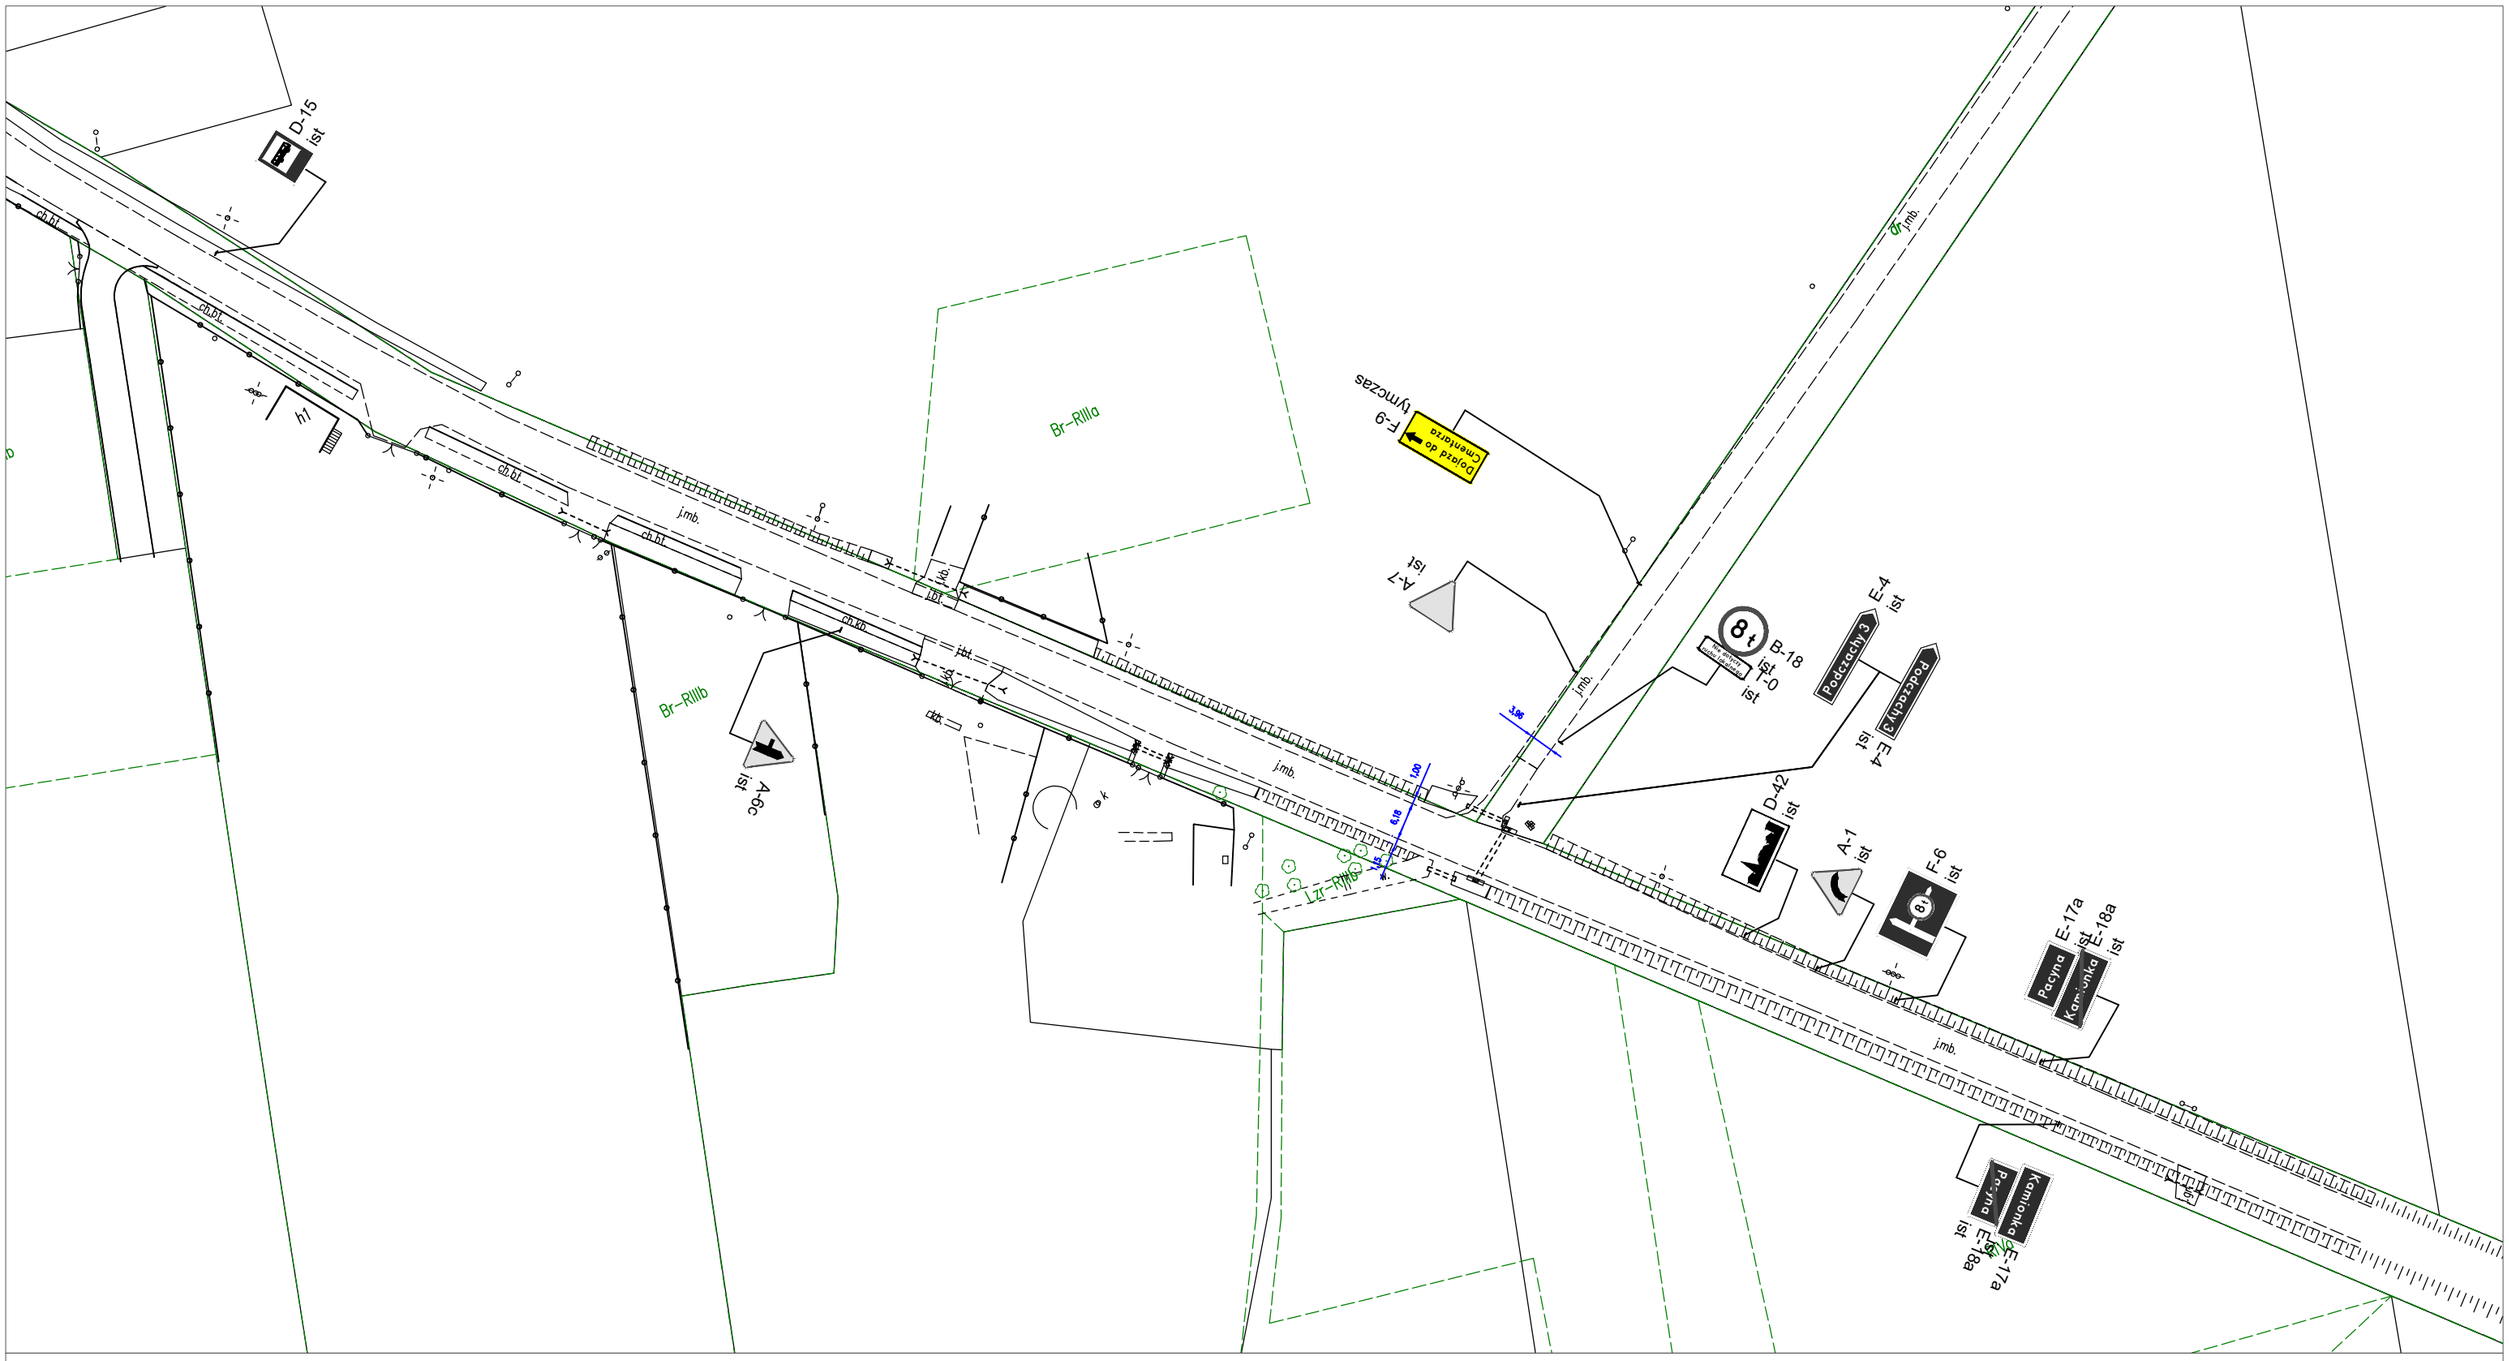



## Legenda:

| | |
|---|---|
| | Obszar prowadzenia robót |
| A-7 ist | Znak pionowy istniejący |
| D-3 zasł | Znak pionowy do zasłonięcia |
| A-14 tymczas | Znak pionowy tymczasowy |
| U-20c tymczas | Urzadzenia BRD tymczasowe |
| | Znak poziomy do zasłonięcia |
| | Strażak OSP. informujący o ruchu jednokierunkowym |

| | | |
|---|---|---|
| **Nazwa obiektu**<br>„Projekt czasowej organizacji ruchu dla drogi powiatowej nr 1443W na dzień 01.11.2025r." | | |
| **Inwestor**<br>Gmina Pacyna<br>ul. Wyzwolenia 7, 09-541 Pacyna | | |
| **Adres inwestycji**<br>Droga powiatowa nr 1443W m. Pacyna | | |
| **Projektant** | | |
| **Temat rysunku**<br>Czasowa Organizacja Ruchu | | |
| **Skala**<br>1:500 | **Data**<br>10.2025 | **Nr rys.**<br>1 |