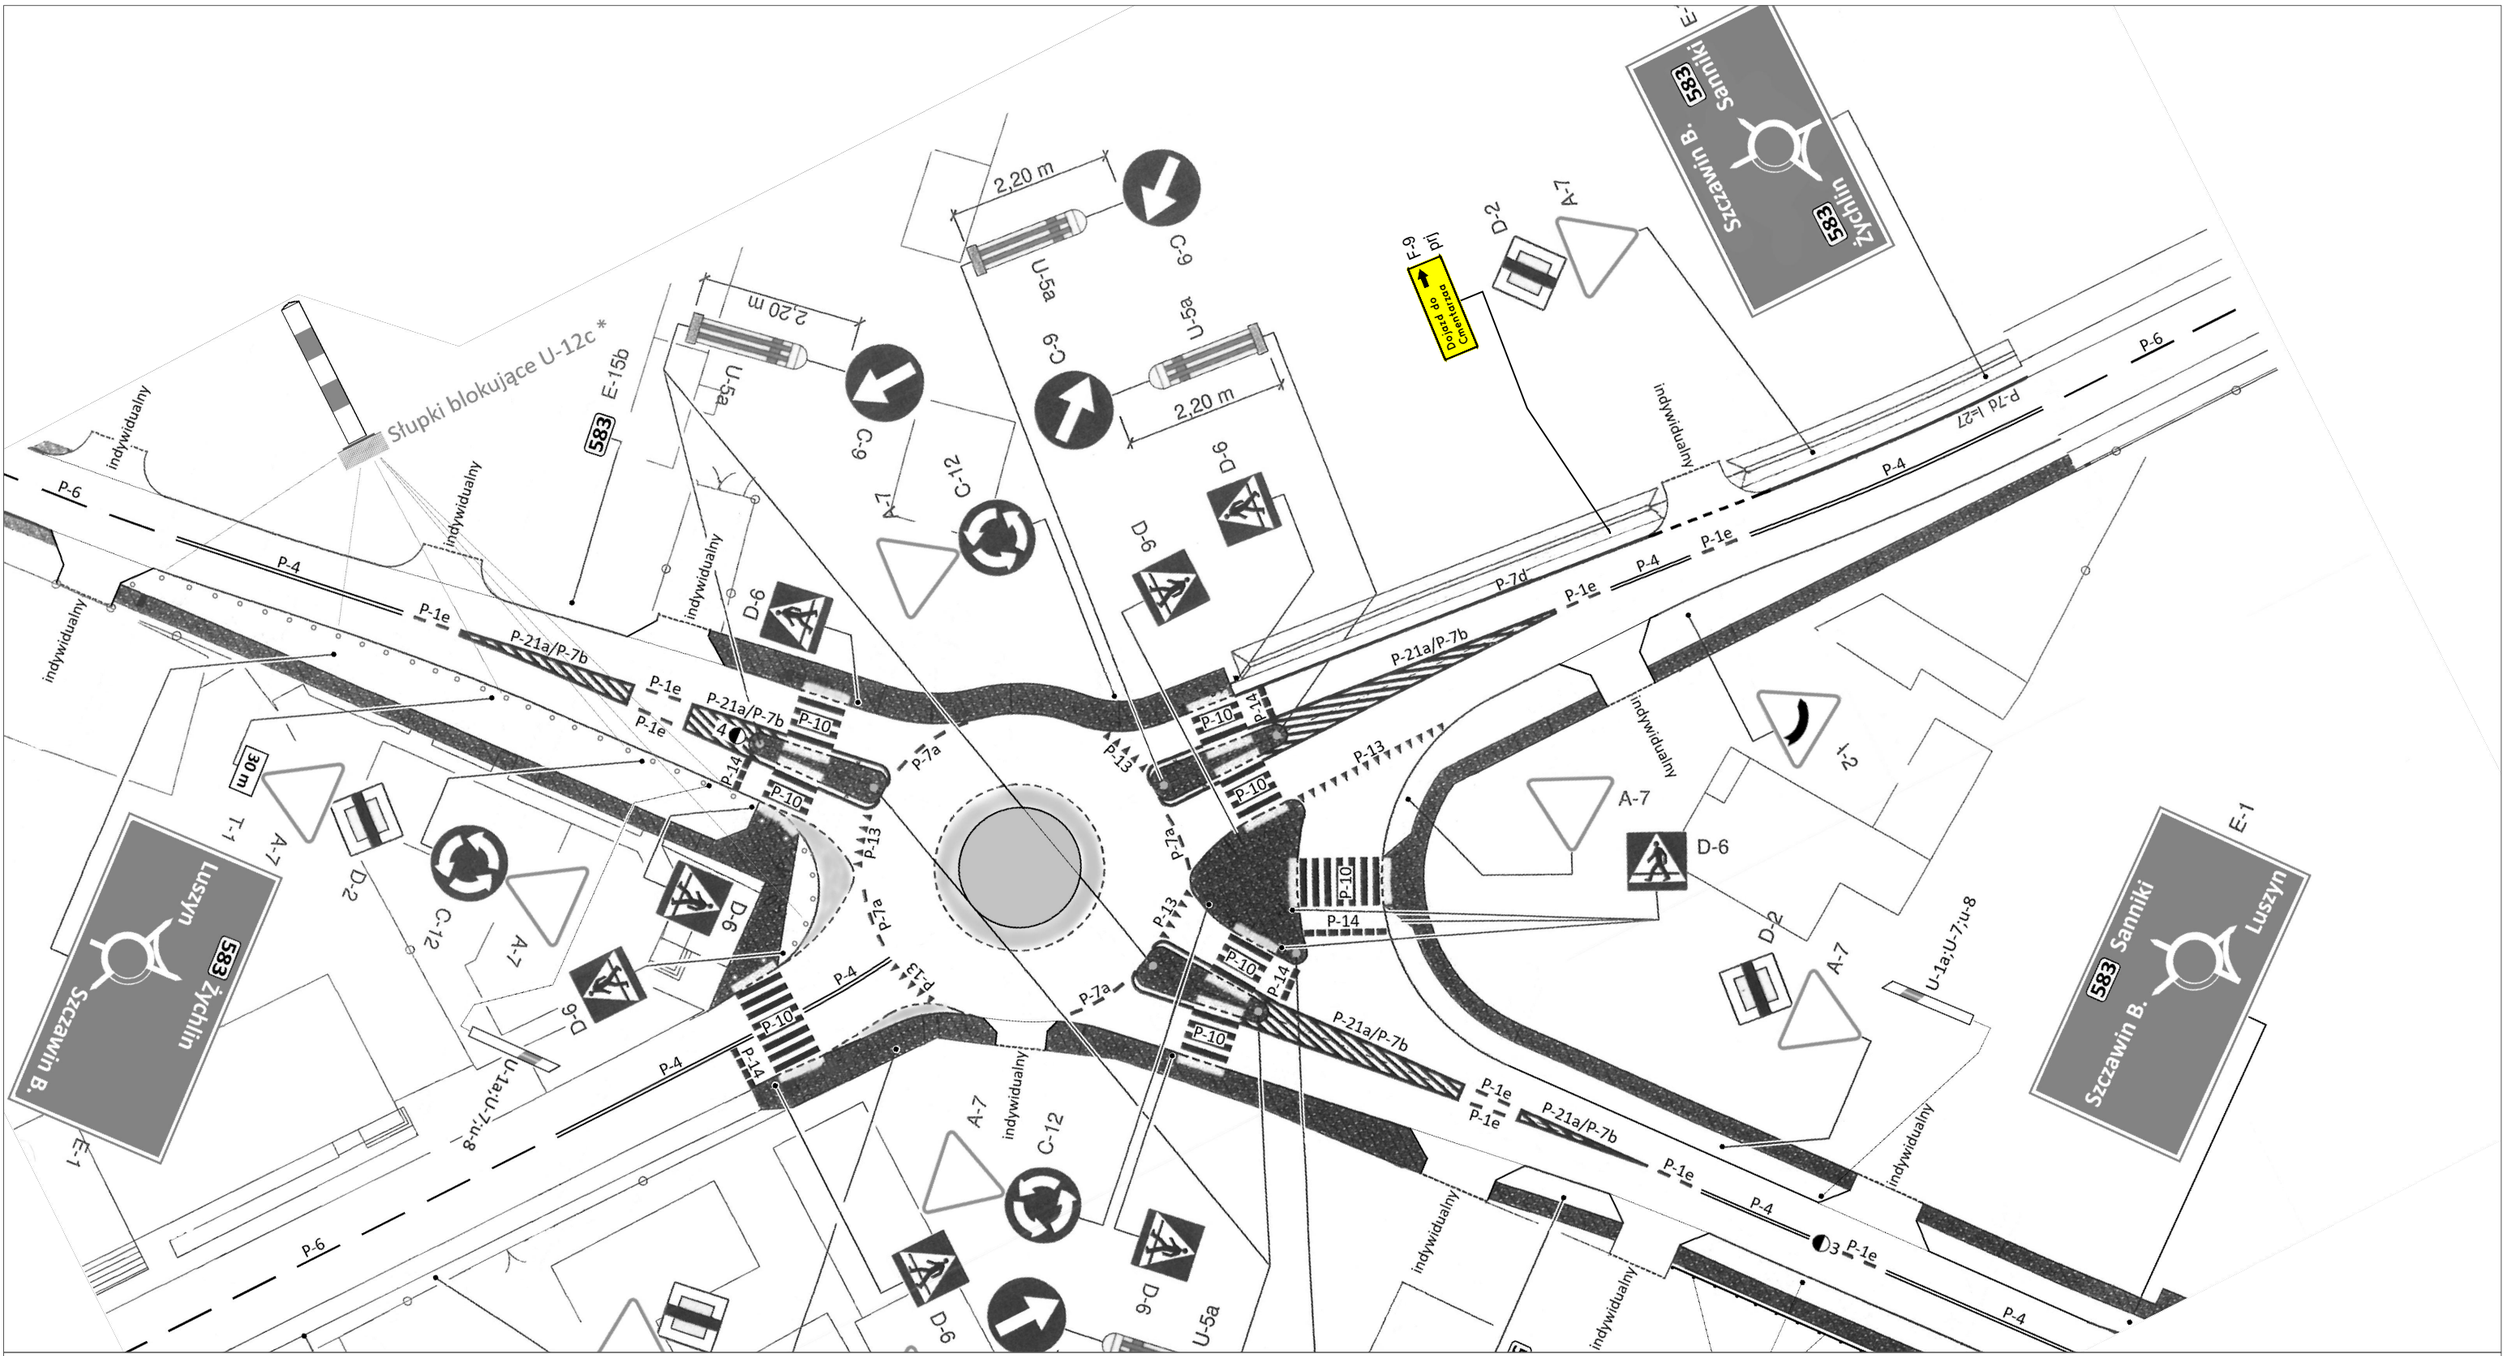


Legenda:

	Obszar prowadzenia robót
A-7 ist	Znak pionowy istniejący
D-3 zasł	Znak pionowy do zasłonięcia
A-14 tymczas	Znak pionowy tymczasowy
U-20c tymczas	Urzadzenia BRD tymczasowe
	Znak poziomy do zasłonięcia
	Strażak OSP. informujący o ruchu jednokierunkowym

Nazwa obiektu ,,Projekt czasowej organizacji ruchu dla drogi powiatowej nr 1443W na dzień 01.11.2025r."		
Inwestor Gmina Pacyna ul. Wyzwolenia 7, 09-541 Pacyna		
Adres inwestycji Droga powiatowa nr 1443W m. Pacyna		
Projektant		
Temat rysunku Czasowa Organizacja Ruchu		
Skala 1:500	**Data** 10.2025	**Nr rys.** 1