



Zjazd indywidualny

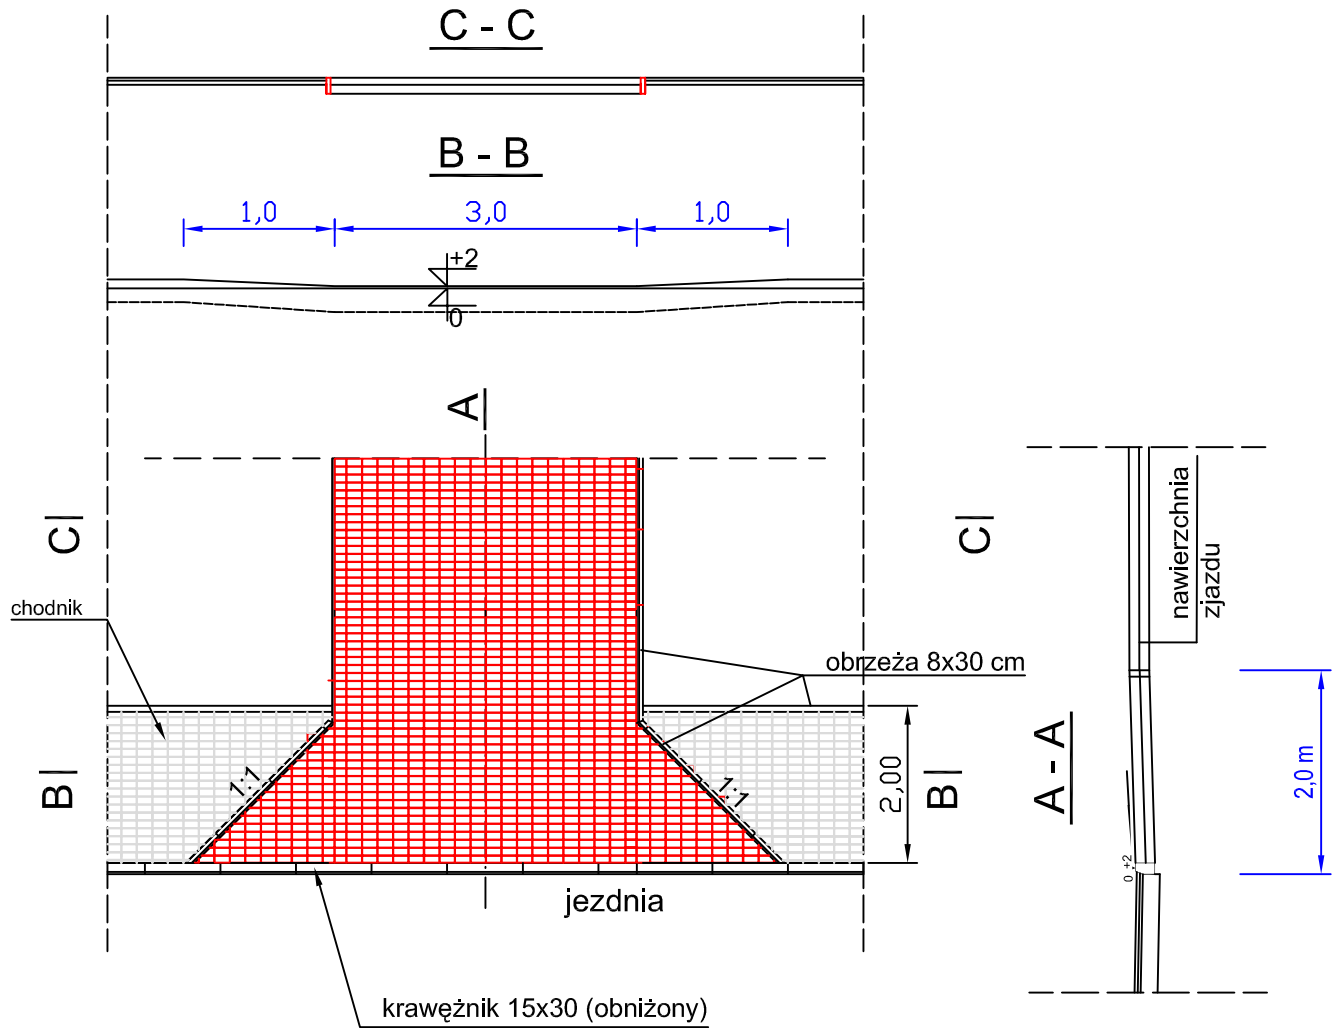

Konstrukcja nawierzchni zjazdu indywidualnego

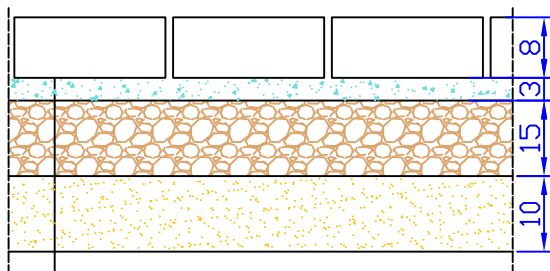

- kostka betonowa starobruk gr. 8 cm w kolorze czerwonym
- podsyпка cem.-piaskowa gr. 3 cm
- podbudowa z kruszywa łamanego gr. 15 cm
- podsyпка piask. gr. 10 cm

Usługi Projektowe drogi, ulice, organizacja ruchu inż. Franciszek Rytwiński 09-410 Plock ul. Andersa 42 tel. /024/ 266-87-64; 0601-86-87-78					
Obiekt: Projekt zagospodarowania placu w m. Luszyn				Nr zał.: 6	
Treść rysunku: Zjazd indywidualny				Skala: 1:10, 1:50	
Opracował:	Podpis:	Data:	Sprawdził:	Podpis:	Data:
mgr Inż. Z. Skutnik upr. 46/91		11.2012	Inż. F. Rytwiński upr. 148/88		11.2012