

Mapa zasadnicza
Skala 1:500

Województwo: mazowieckie

Powiat: gostyniński

Jednostka ewidencyjna: PACYNA


Identyfikator jednostki: 1404032

Obręb: Pacyna

Numer obrębu: 0008

LEGENDA

- 1 Boisko do koszykówki i siatkówki - do remontu (wymiana nawierzchni)
2 Bieżnia trójtörowa - do remontu (wymiana nawierzchni)
3 Skocznia w dal - do remontu (wymiana 5% nawierzchni i odnowienie)

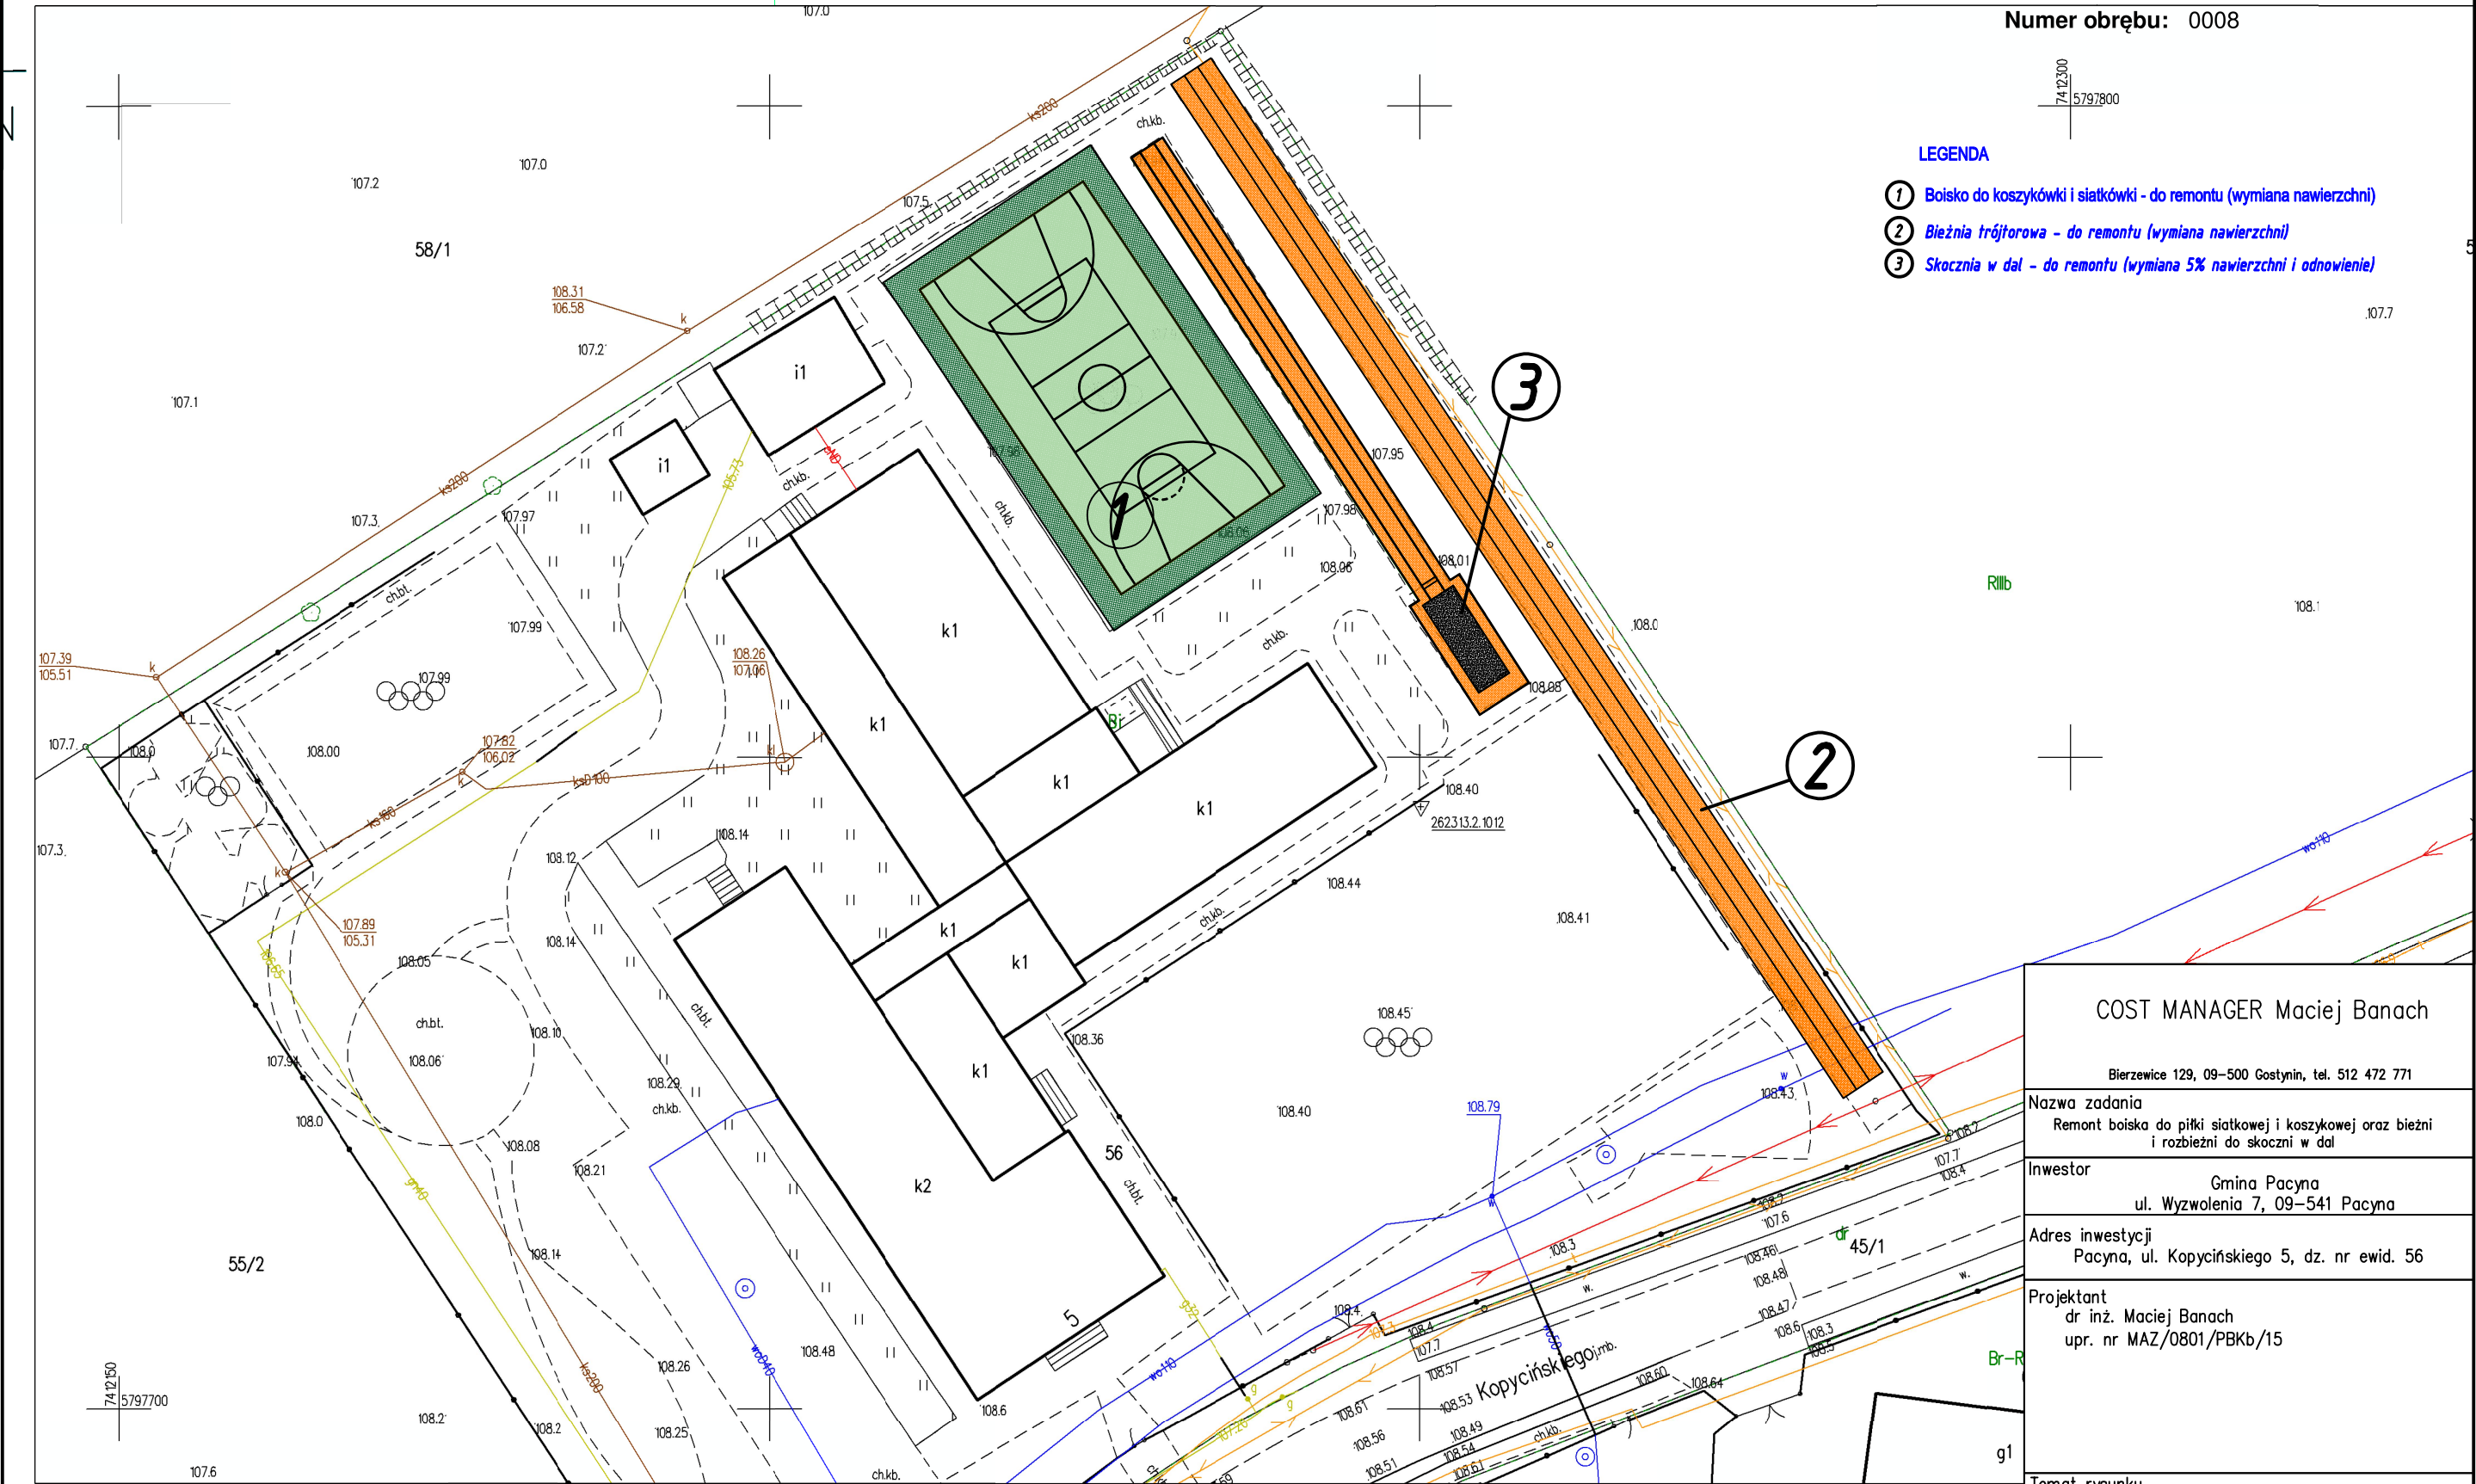

COST MANAGER Maciej Banach

Bierzewice 129, 09–500 Gostynin, tel. 512 472 771

Nazwa zadania
Remont boiska do piłki siatkowej i koszykowej oraz bieżni i rozbieżni do skoczni w dal

Inwestor
Gmina Pacyna
ul. Wyzwolenia 7, 09–541 Pacyna

Adres inwestycji
Pacyna, ul. Kopcińskiego 5, dz. nr ewid. 56

Projektant
dr inż. Maciej Banach
upr. nr MAZ/0801/PBKb/15

Temat rysunku
Szkic usytuowania

Skala 1 : 500	Data 05 09 2025	Nr rys. Z–1	Nr strony
------------------	--------------------	----------------	-----------