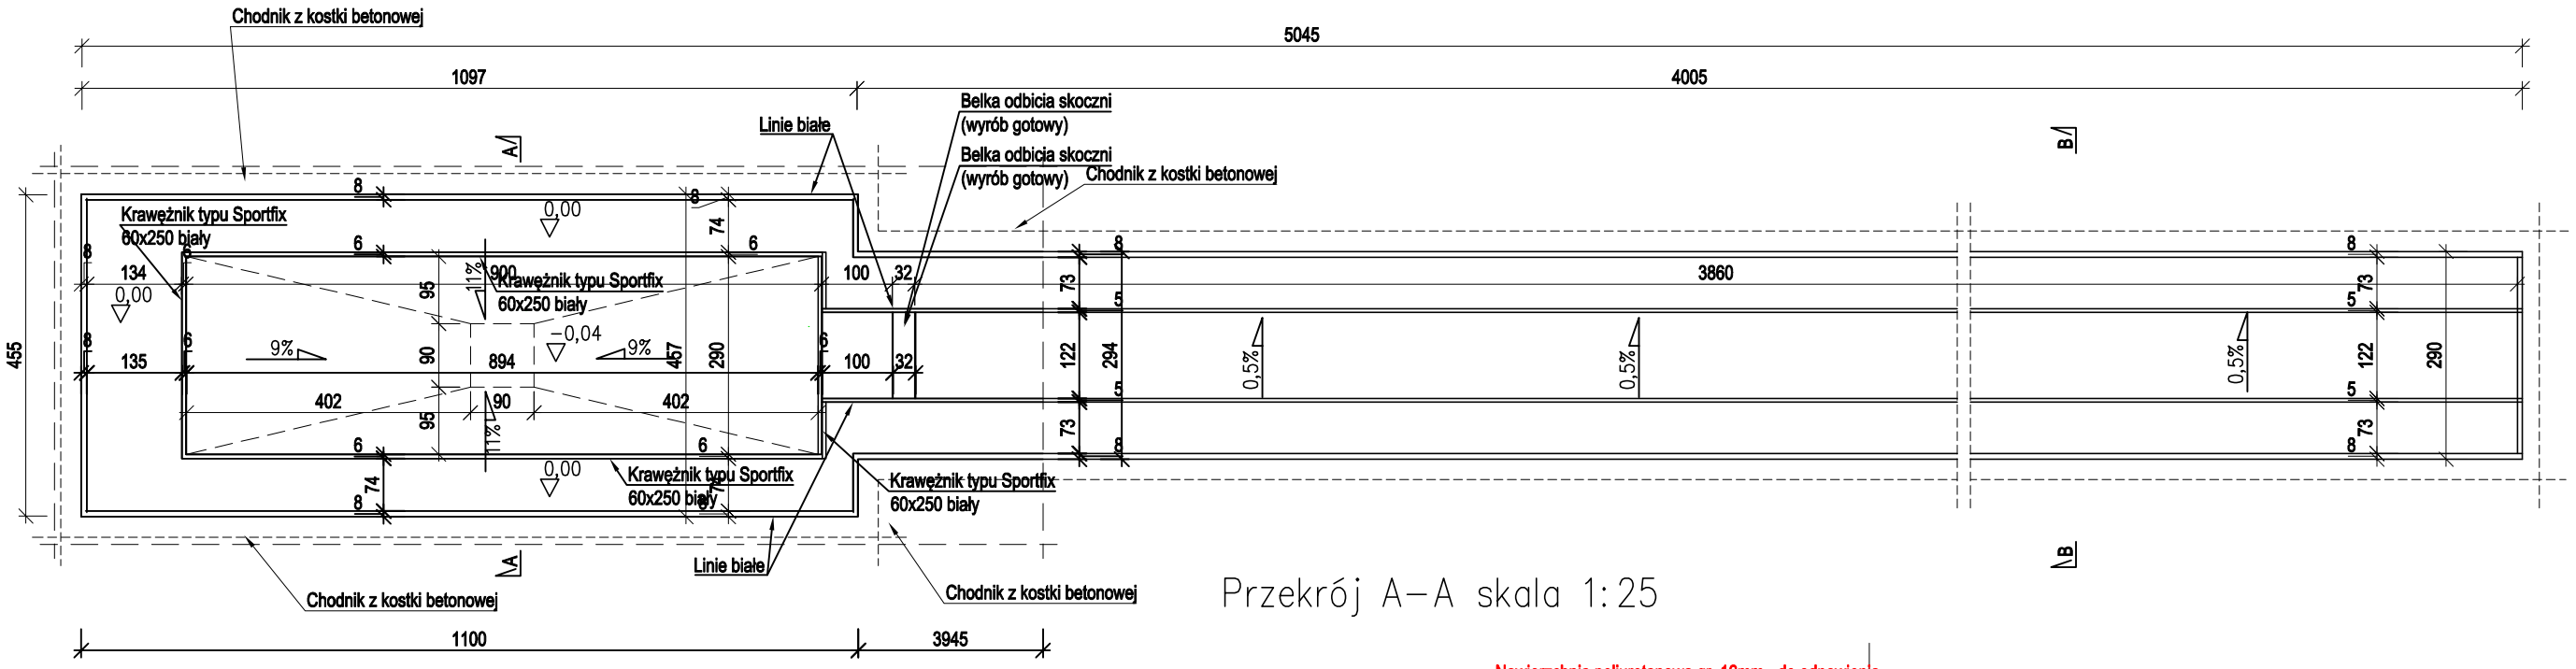


Przekrój A–A skala 1:25

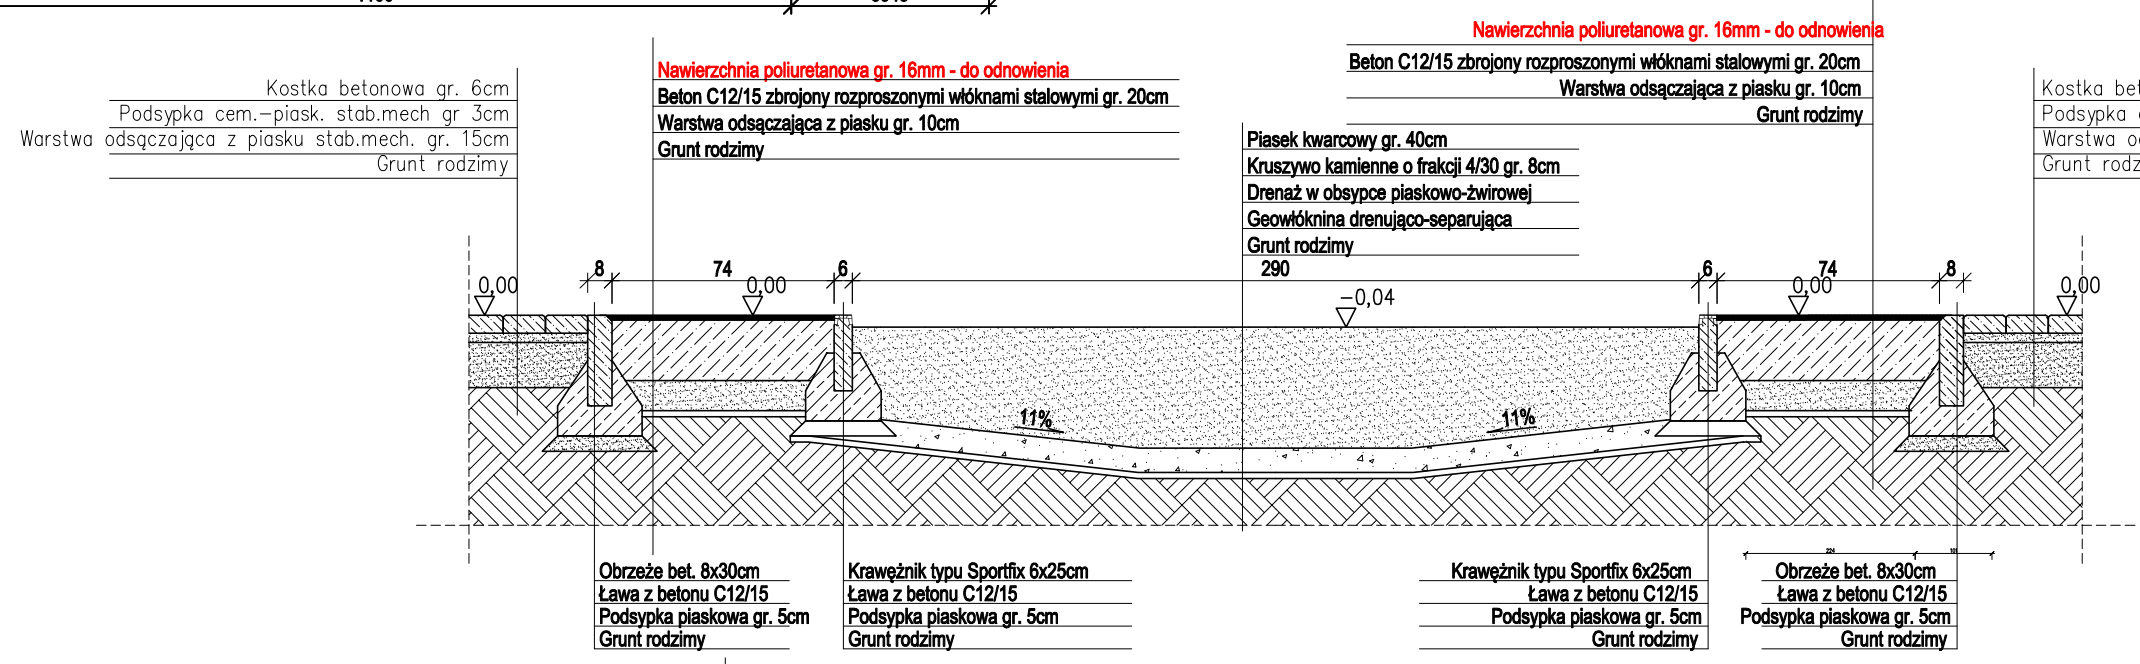


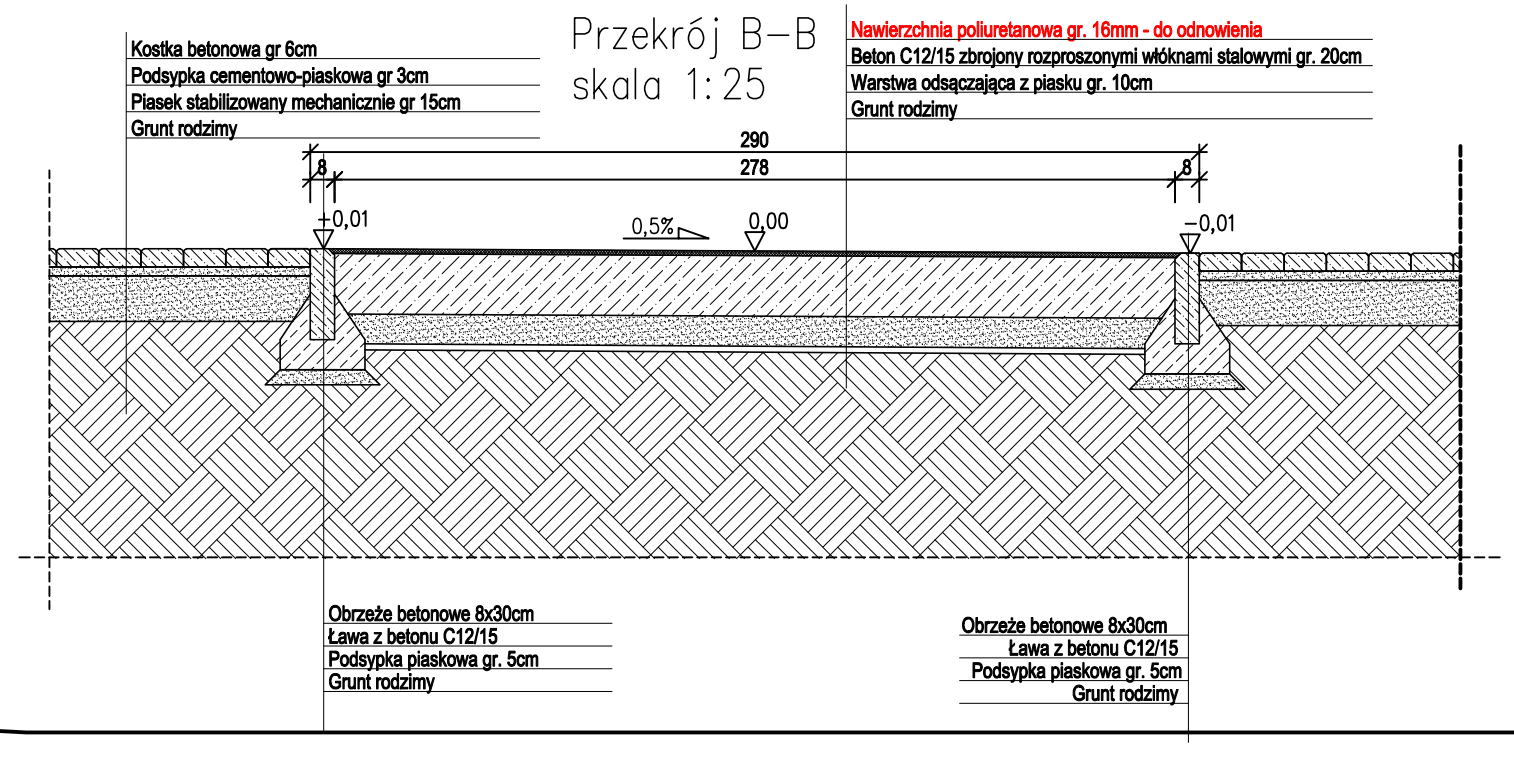


Przekrój B–B
skala 1:25


COST MANAGER Maciej Banach

Bierzewice 129, 09–500 Gostynin, tel. 512 472 771


Projektant
dr inż. Maciej Banach
upr. nr MAZ/0801/PBKb/15

Nazwa zadania
Remont boiska do piłki siatkowej i koszykowej oraz bieżni i rozbieżni do skoczni w dal

Temat rysunku
Rozbieżnia do skoczni w dal – rzut i przekrój

Inwestor
Gmina Pacyna
ul. Wyzwolenia 7, 09–541 Pacyna

Adres inwestycji
Pacyna, ul. Kopycińskiego 5, dz. nr ewid. 56

| Skala | Data | Nr rys. | Nr strony |
|---|---|---|---|
| 1 : 100 | 05 09 2025 | Z-3 | |