


Przekrój A–A skala 1:25

Koszka betonowa gr. 6cm
Podsyпка cementowo-пiaskowa gr. 3cm
Pіasek stabilizowany mechanicznie gr. 15cm
Grunt rodzimy

Nawierzchnia polіuretanowa gr. 16mm - do wymiany
Betон C12/15 zbrojony rozproszoneмi włóknaмi stalowymi gr. 20cm
Warstwa odsączająca z pіasku gr. 10cm
Grunt rodzimy

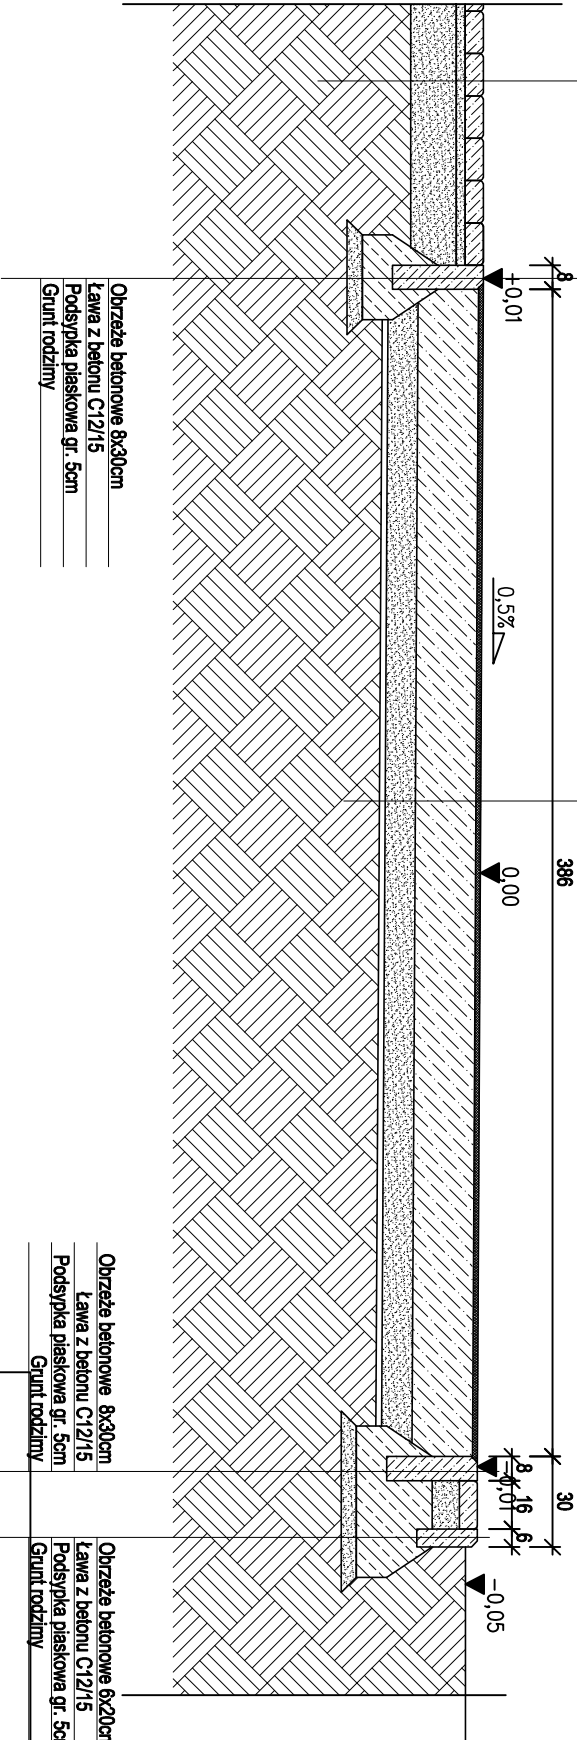

Obrzeża betonowe 8x30cm
Ława z betonu C12/15
Podsyпка pіaskowa gr. 5cm
Grunt rodzimy

Obrzeża betonowe 8x20cm
Ława z betonu C12/15
Podsyпка pіaskowa gr. 5cm
Grunt rodzimy

Nazwa Zoddania		Projektant	
Remont boiska do pіki siatkowej i koszykowej oraz bieżni i rozbieżni do skoczni w dol		dr inż. Maciej Banach upr. nr MAZ/0801/PBkb/15	
Inwestor		Temat rysunku	
ul. Wyzwolenia 7, 09–541 Pacyna		Bieżnia – rzut i przekrój	
Adres inwestycji		Skala	Nr rys.
Pacyna, ul. Kopycińskiego 5, dz. nr ewid. 56		1 : 100	Z-4