


PROJEKT ZAGOSPODAROWANIA TERENU

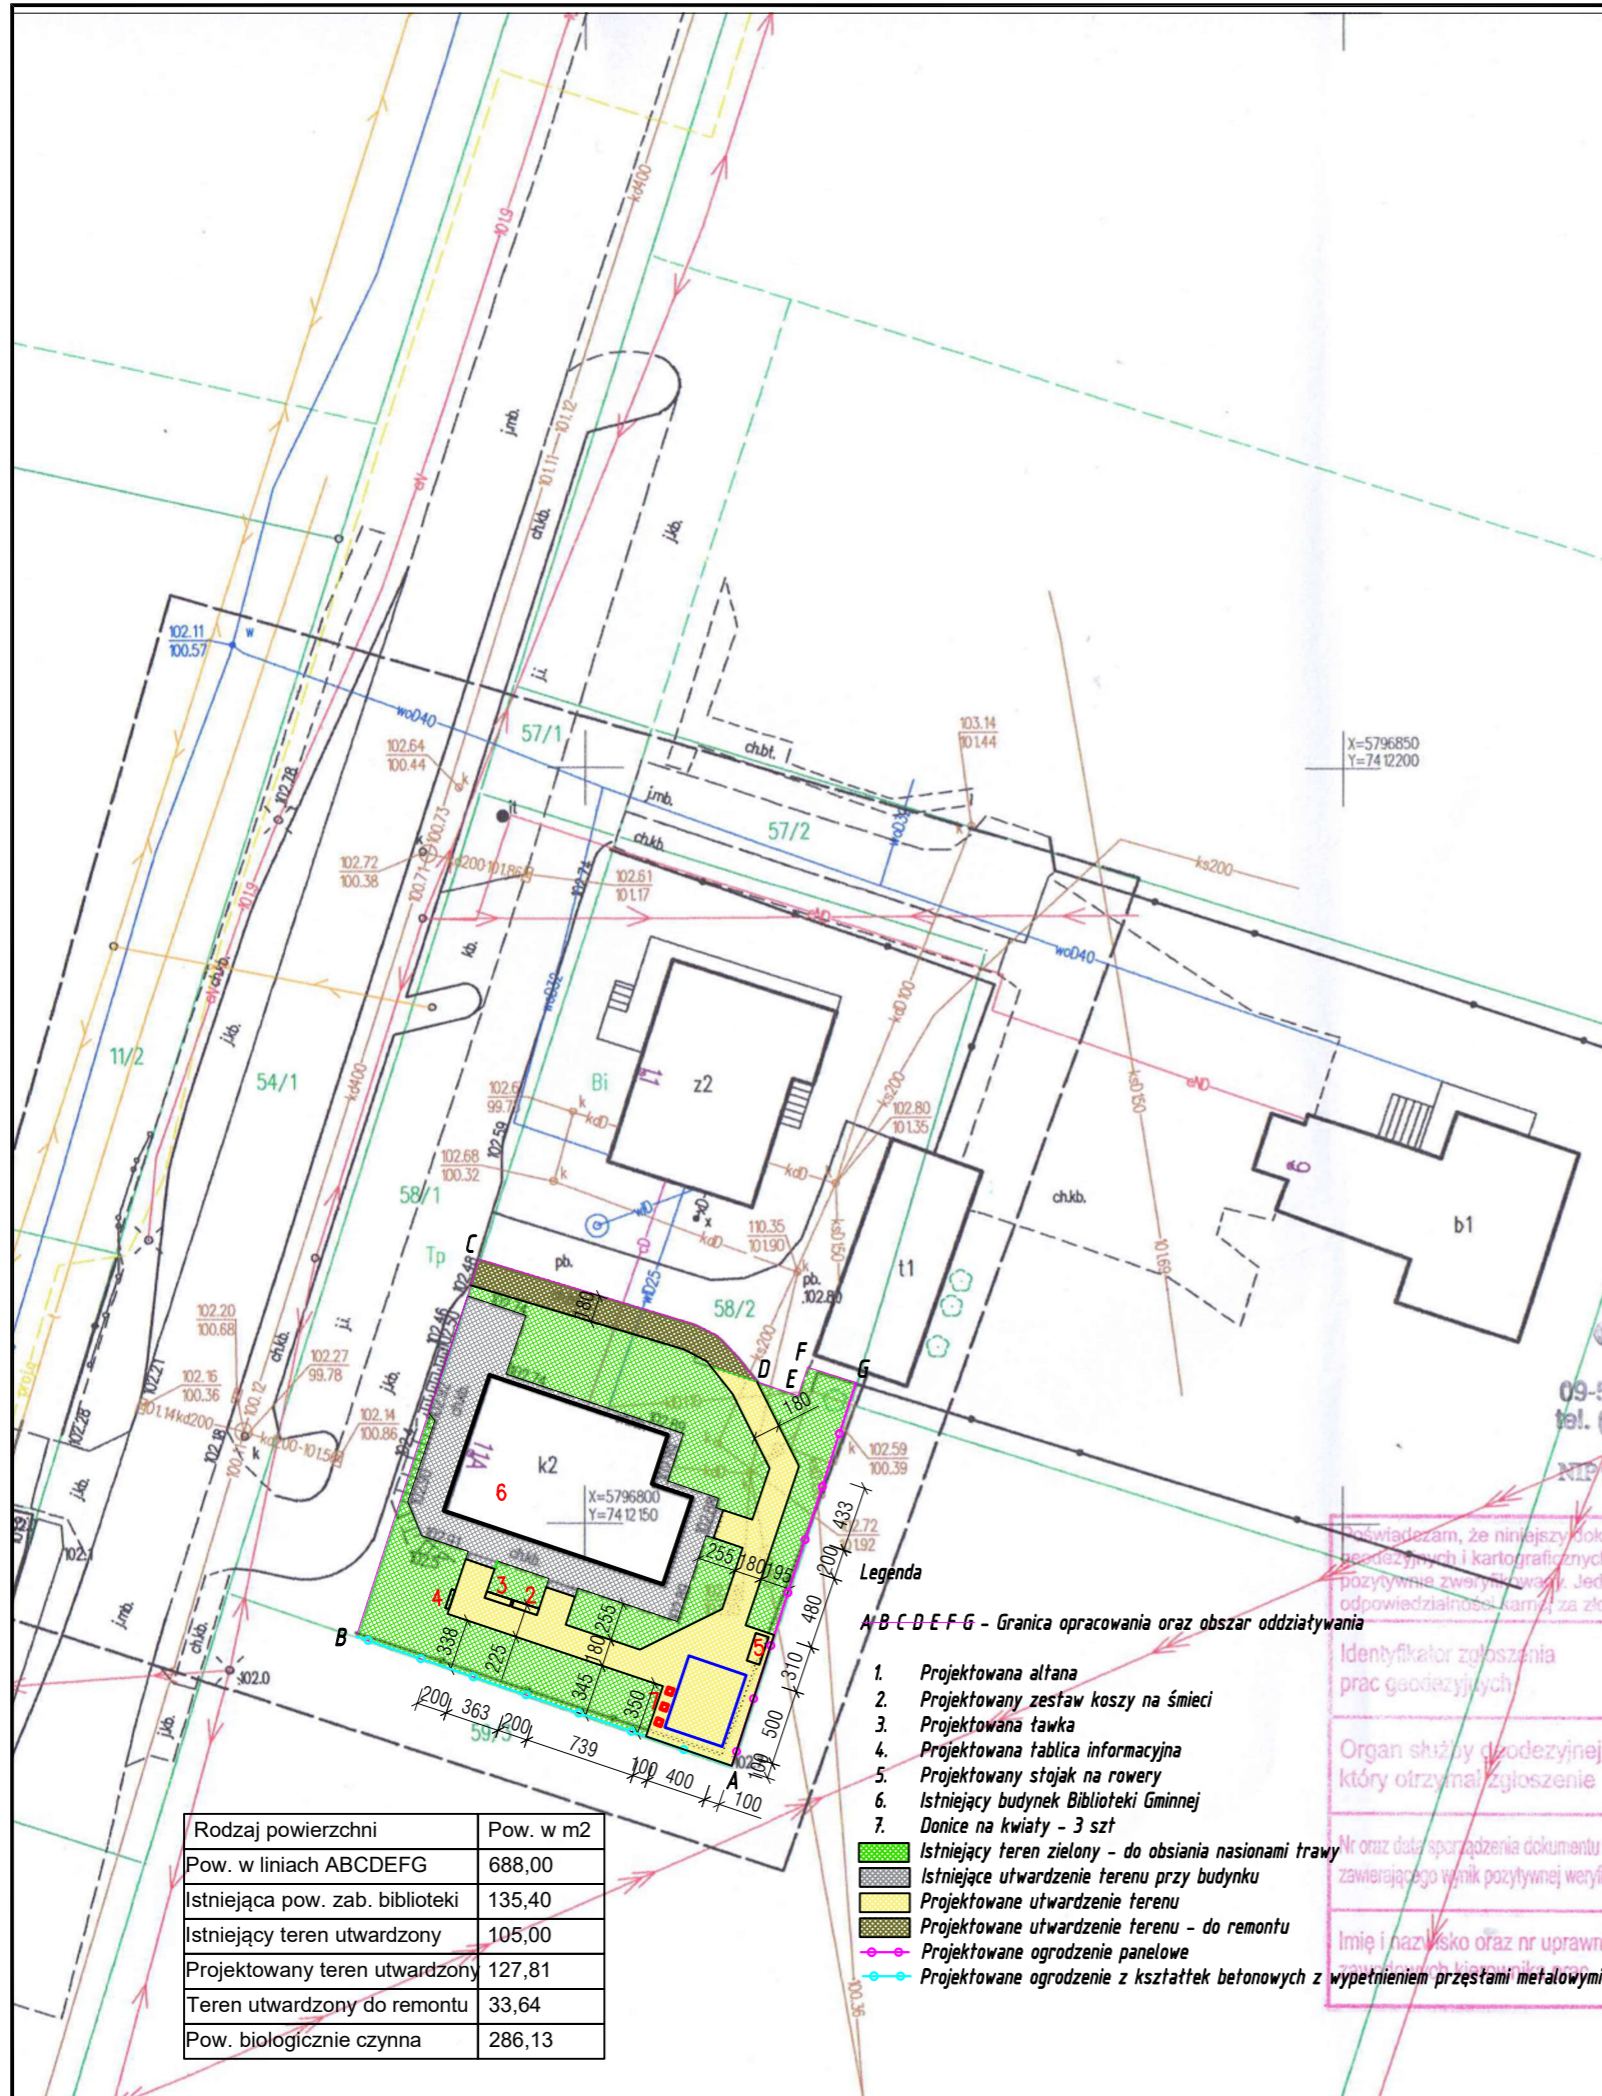

MAPA DO CELÓW PROJEKTOWYCH		
Oznaczenie katastru i numer złożeńia (graczy, geodezyjnej):	Model	140403_2
Miejscowość:	Model	Pacyna
Jednostka ewidencyjna:	Identyfikator:	0007
	Nazwa:	Model
Obwód ewidencyjny:	Identyfikator:	1: 500
	Nazwa:	"Układ 2000"
Skala mapy:	Prostokątnych płaskich Wysokości	PL-EVRF2007-NH
Oznaczenie granic obszaru, który był przedmiotem aktualizacji		
Oznaczenie i informacje o służebnościach gruntowych mających wpływ na zagospodarowanie gruntów, zlokalizowanych w granicach projektowanej inwestycji.		
Nie badano działu III KW		
Oznaczenie i symbol konturu użytku gruntowego/ budynku, który nie jest ujawniony w bazie danych ewidencji gruntów i budynków.		
brak		
Data wykonania mapy:		
25.01.2024		
Arkusze mapy zasadniczej: 7.175.10.16.1.1		

Wykonawca:

GEODETA UPRAWNIENY
inż. Krzysztof Szmyt
Upr. nr 18762

GEOBIS
inż. Krzysztof Szmyt
09-500 Gostynin, ul. Czapskiego 4/40
tel. (24) 235 36 53, kom. 606 442 149
e-mail: szmyt@geodeszja.pl
NIP 971-001-09-75, REGON 611379452

COST MANAGER MACIEJ BANACH
Bierzewice 129, 09-500 Gostynin, tel. 512 472 771

Nazwa zadania
Budowa obiektów małej architektury, utwardzenia terenu oraz ogrodzenia dla zadania pn.: "Zagospodarowanie przestrzeni publicznej przy Gminnej Bibliotece Publicznej w Pacynie"


Investor
GMINA PACYNA
ul. Wyzwolenia 7, 09-541 Pacyna

Adres inwestycji
Pacyna,
dz. ewid. nr 58/2, obręb 0007-Model
jednostka ewidencyjna: 140403_2 Pacyna

Projektant:
dr inż. Maciej Banach
upr. nr MAZ/0801/PBKb/15
mgr inż. arch. Tomasz Reszkowski
upr. nr MA/070/14

nie wyklucza się istnienia w terenie urządzeń i podziemnych nie wykazanych na mapie, które nie zostały zgłoszone do inwentaryzacji przed zasypaniem, lub dla których brak informacji w instytucjach branżowych.

GEOBIS
inż. Krzysztof Szmyt
09-500 Gostynin, ul. Czapskiego 4/40
tel. (24) 235 36 53, kom. 606 442 149
e-mail: szmyt@geodeszja.pl
NIP 971-001-09-75, REGON 611379452

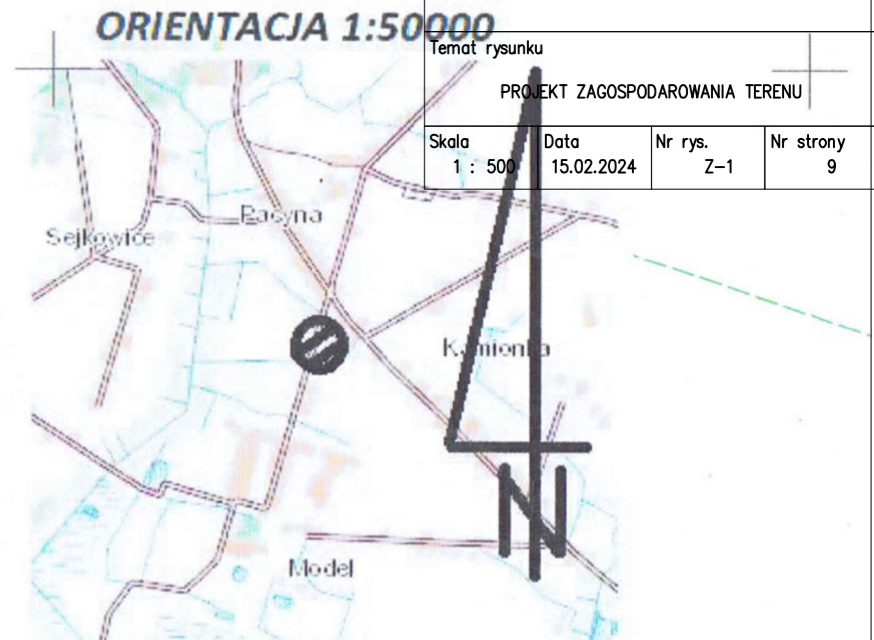

Rodzaj powierzchni	Pow. w m2
Pow. w liniach ABCDEFG	688,00
Istniejąca pow. zab. biblioteki	135,40
Istniejący teren utwardzony	105,00
Projektowany teren utwardzony	127,81
Teren utwardzony do remontu	33,64
Pow. biologicznie czynna	286,13

- Legenda**
A B C D E F G - Granica opracowania oraz obszar oddziaływania
1. Projektowana altana
 2. Projektowany zestaw koszy na śmieci
 3. Projektowana ławka
 4. Projektowana tablica informacyjna
 5. Projektowany stojak na rowery
 6. Istniejący budynek Biblioteki Gminnej
 7. Donice na kwiaty - 3 szt
- Istniejący teren zielony - do obsiania nasionami trawy
 - Istniejące utwardzenie terenu przy budynku
 - Projektowane utwardzenie terenu
 - Projektowane utwardzenie terenu - do remontu
 - Projektowane ogrodzenie panelowe
 - Projektowane ogrodzenie z kształtek betonowych z wypełnieniem przestami metalowymi

Oświadczam, że niniejszy dokument został opracowany w wyniku prac geodezyjnych i kartograficznych, których rezultaty zawiera operat techniczny pozytywnie zweryfikowany. Jednocześnie informuję, że jestem świadomy odpowiedzialności karnej za złożenie fałszywego oświadczenia.

Identyfikator zgłoszenia prac geodezyjnych: GK.66w.94.202u

Organ służby geodezyjnej, który otrzymał zgłoszenie: STAROSTA GOSTYMIŃSKI GK.66w.94.202u/01.02.202u

Nr oraz data sporządzenia dokumentu zawierającego wynik pozytywnej weryfikacji: 01.02.202u

Imię i nazwisko oraz nr uprawnień geodety: **GEODETA UPRAWNIENY** inż. Krzysztof Szmyt Upr. nr 18762