


OGRODZENIE

OGRODZENIE PANELOWE


10 PEŁNYCH PRZĘSEŁ + 11 PRZĘSŁO DOPASOWANE DO WYMIARÓW DZIAŁKI

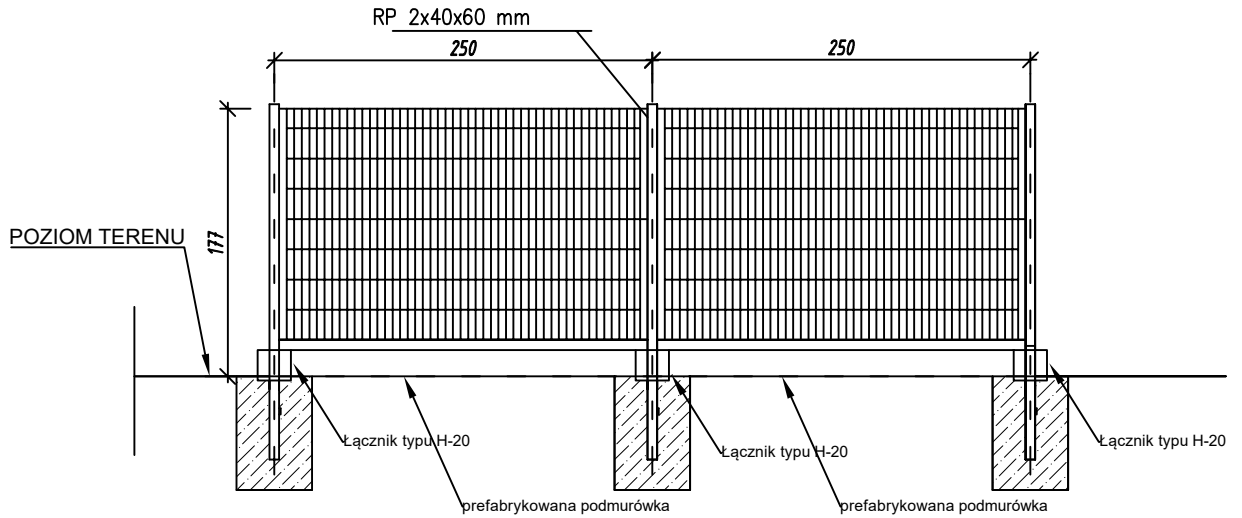

OGRODZENIE PANELOWE PRETY #5mm, OCZKO 5x20 cm
LICZBA PRZETŁOCZEŃ 3

OGRODZENIE Z KSZTAŁTEK BETONOWYCH

10 pełnych przęseł + dodatkowy niepełny słupek dopasowany do wymiarów działki na styku ogrodzeń

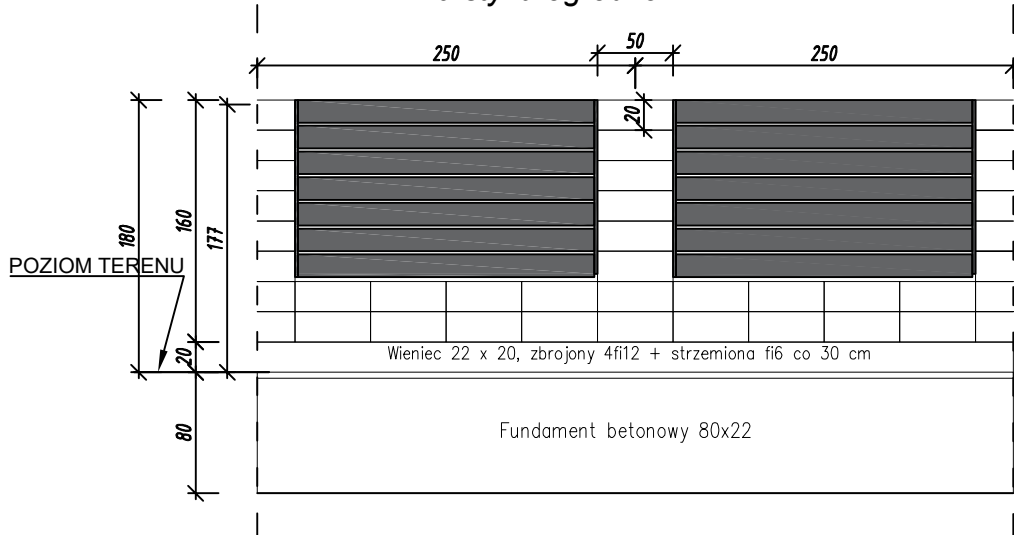

COST MANAGER MACIEJ BANACH

Bierzewice 129, 09-500 Gostynin, tel. 512 472 771

Nazwa zadania

Budowa obiektów małej architektury, utwardzenia terenu oraz ogrodzenia dla zadania pn.: "Zagospodarowanie przestrzeni publicznej przy Gminnej Bibliotece Publicznej w Pacynie"

Inwestor

GMINA PACYNA
ul. Wyzwolenia 7, 09-541 Pacyna

Adres inwestycji

Pacyna,
dz. ewid. nr 58/2, obręb 0007-Model
jednostka ewidencyjna: 140403_2 Pacyna

Projektant:

dr inż. Maciej Banach
upr. nr MAZ/0801/PBkb/15

mgr inż. arch. Tomasz Reszkowski
upr. nr MA/070/14

Temat rysunku

OGRODZENIE

Skala

1 : 50

Data

15.02.2024

Nr rys.

Z-2

Nr strony

9