



MAPA DO CELÓW PROJEKTOWY

Oznaczenie kancelaryjne zgłoszenia pracy geodezyjnej:	
Miejscowość:	Identyfikator:
Jedn. ewidencyjna:	Nazwa:
	Identyfikator:
Obręb ewidencyjny:	Nazwa:
Skala mapy:	
Nazwa układu współrzędnych	Prostokątnych płaskich
	Wysokości
Oznaczenie granic obszaru, który był przedmiotem aktualizacji:	
Oznaczenie i informacje o służebnościach gruntowych mających wpływ i zagospodarowanie gruntów, zlokalizowanych w granicach projektowanej inwestycji:	
Budynki i użytki gruntowe nie ujawnione w bazie Ewidencji Gruntów i Budynków	
Data wykonania mapy:	
Arkusz mapy zasadniczej: 7.174.10.08.1.4. 7.174.10.08.3.2. 7.174.10.08	
Wykonawca:	
<p style="text-align: center;">GEODETA UPRAWNIENY <i>mgr Krzysztof Szmyt</i> Upr. nr 8762</p>	
09-5	ta./fi
MBP.9	

ORIENTACJA 1:30000

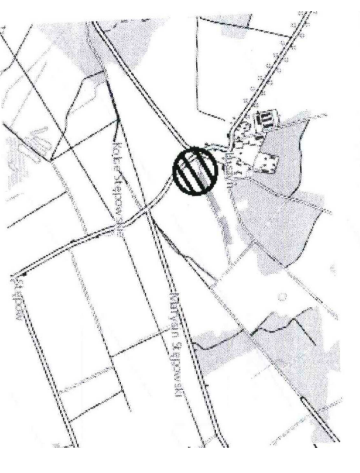

Nie wyklucza się istnienia w podziemnych nie wykazanych kture nie zostały zgłoszone przed zasypaniem, lub dla krmacji w instytucjach branżo

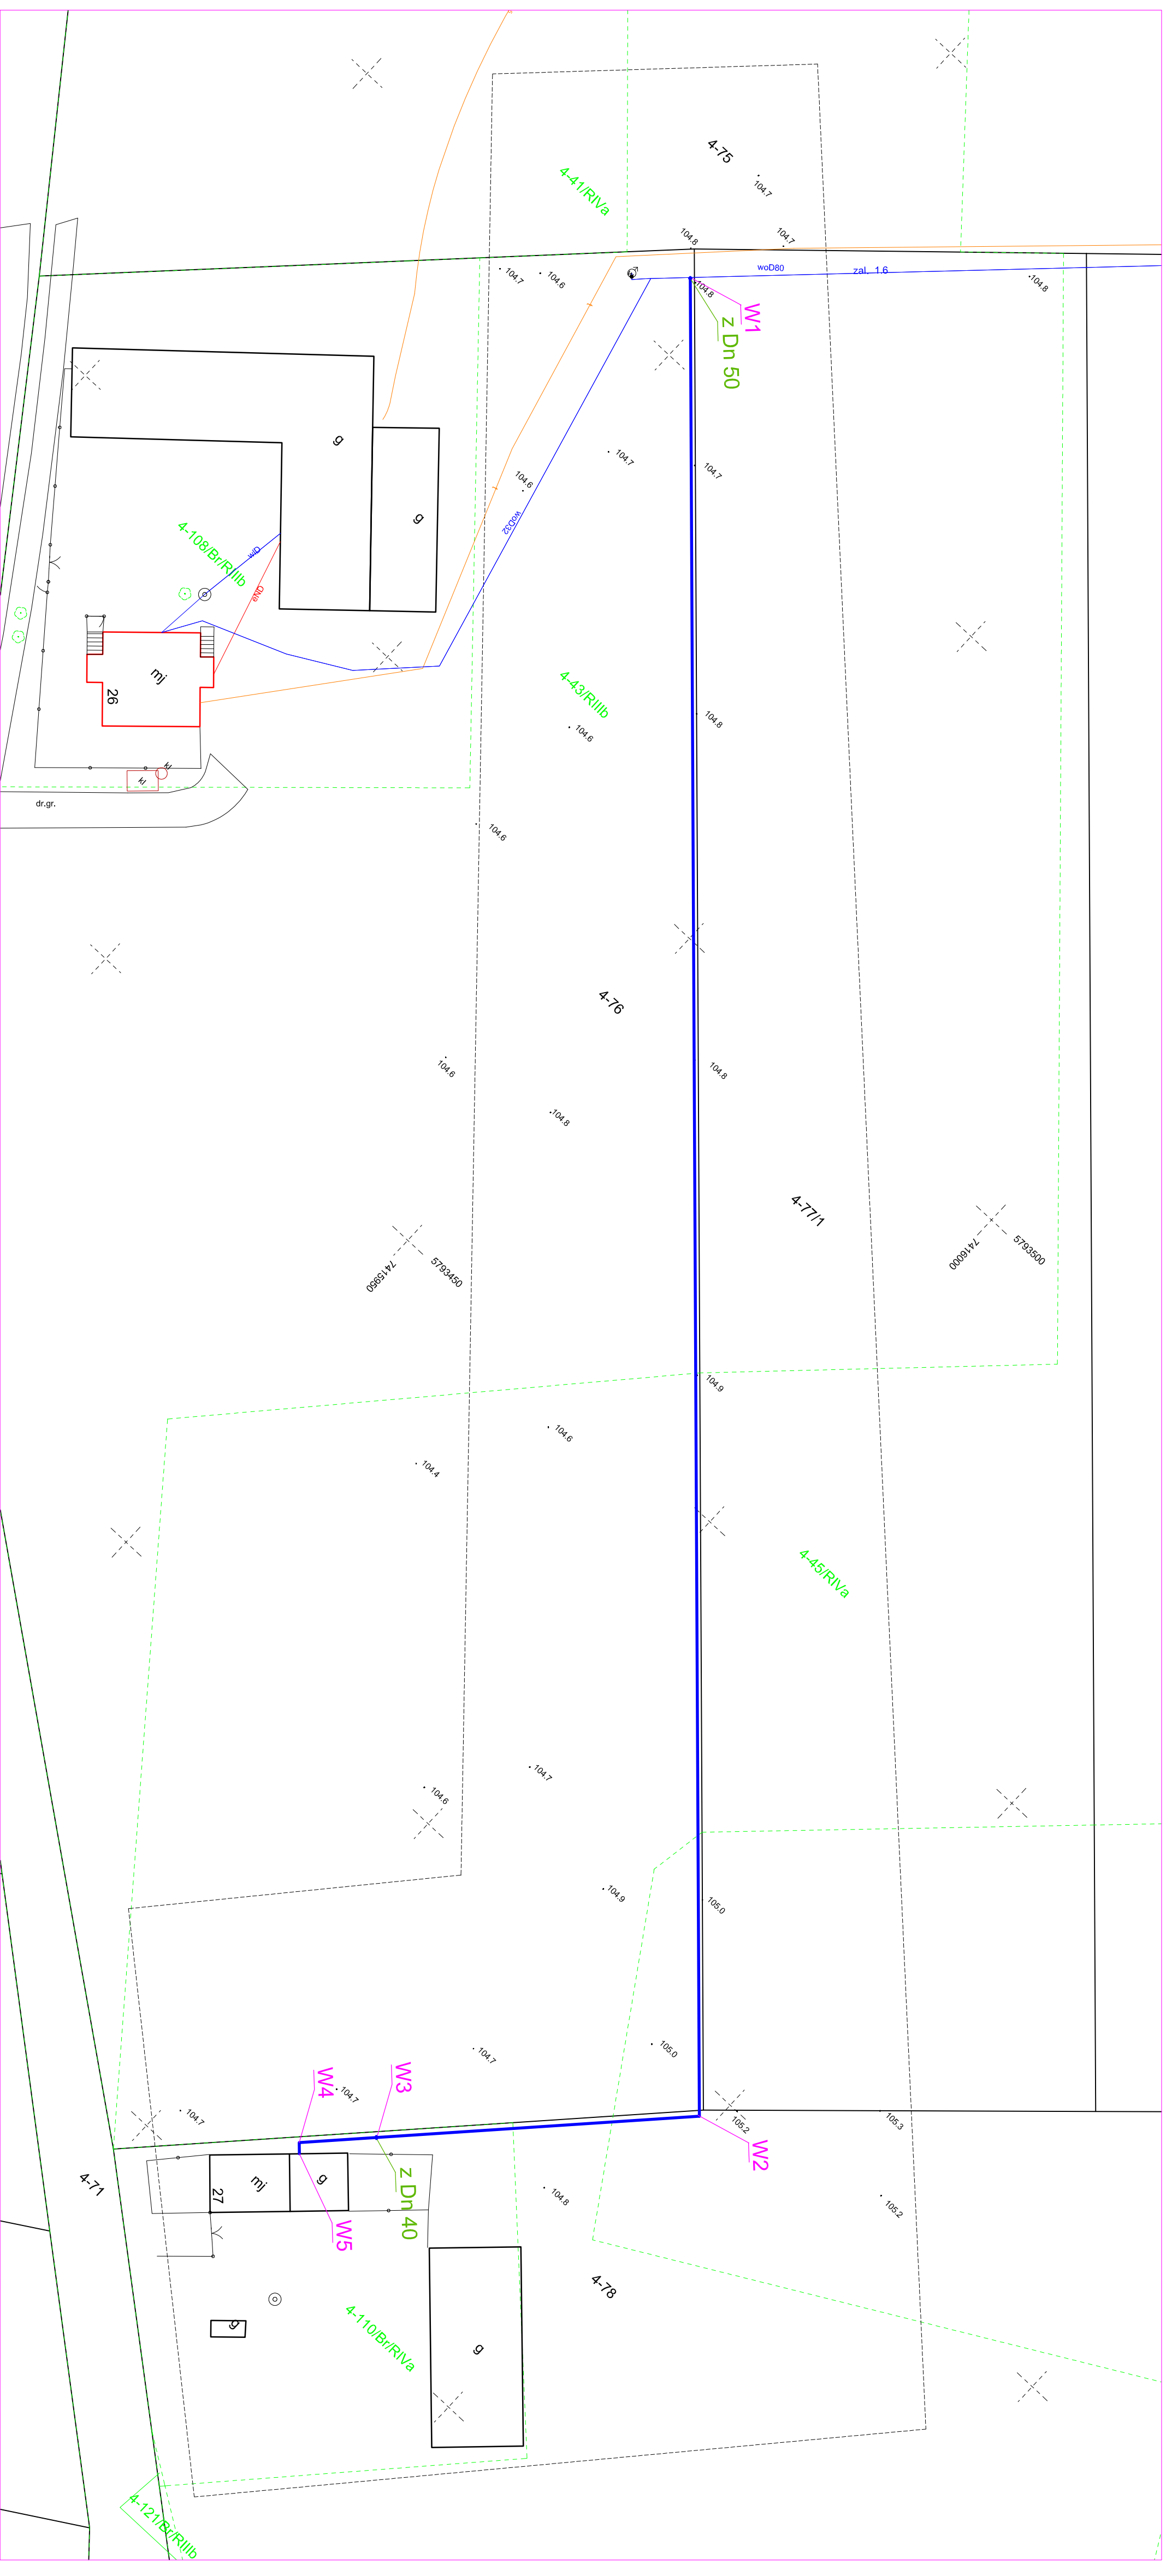

— projektowane przyłącze wodociągowe PE Dn 50/40