

MAPA DO CELÓW PROJEKTOWYCH

Oznaczenie kancelaryjne zgłoszenia pracy geodezyjnej:		GK.6640.855.2017
Miejscowość:	Skrzeszewy	
Jedn. ewidencyjna:	140403_2	
Parcela:	0020	
Obręb ewidencyjny:	Skrzeszewy	
Skala mapy:	1:500	
Nazwa układu współrzędnych:	"Krajowa 60"	
Oznaczenie granic obszaru, który był przedmiotem aktualizacji:	Wysokość:	
Oznaczenie i informacje o służebnościach gruntowych mających wpływ na zagospodarowanie gruntów, zlokalizowanych w granicach projektowanej inwestycji:	Nie badano działu III KW	
Budynki i użytki gruntowe nie ujawnione w bazie Ewidencji Gruntów I Budynków:	brak	
Data wykonania mapy:	10.08.2017r.	
Arkusze mapy zasadniczej:	7.175.09.24.41, 7.175.09.24.3.2, 7.175.09.24.3.3, 7.175.09.24.3.1	
Wykonawca:	GEORIS	



Nie wyklucza się istnienia w terenie urządzeń podziemnych nie wykazanych na mapie, które nie zostały zgłoszone do inwestycji przed zarysowaniem, lub dla których brak informacji w instytucjach branżowych.

ARKUSZ 2 Z 2

GEORIS
 Agata Szmyt
 ul. Czapskiego 4/10
 tel./fax 24 235 36 53, kom. 606 442 143
 e-mail: szmyt@georiz.pl
 NIP 971-072-13-67, REGON 363901068

STAKOSTA GOSPIŃSKI
 inżynier geodeta
 2017 839
 28 08 2017
 Z pp. 2017
 Agnieszka Bratkowska
 Inżynier geodeta

ORIENTACJA 1:100000

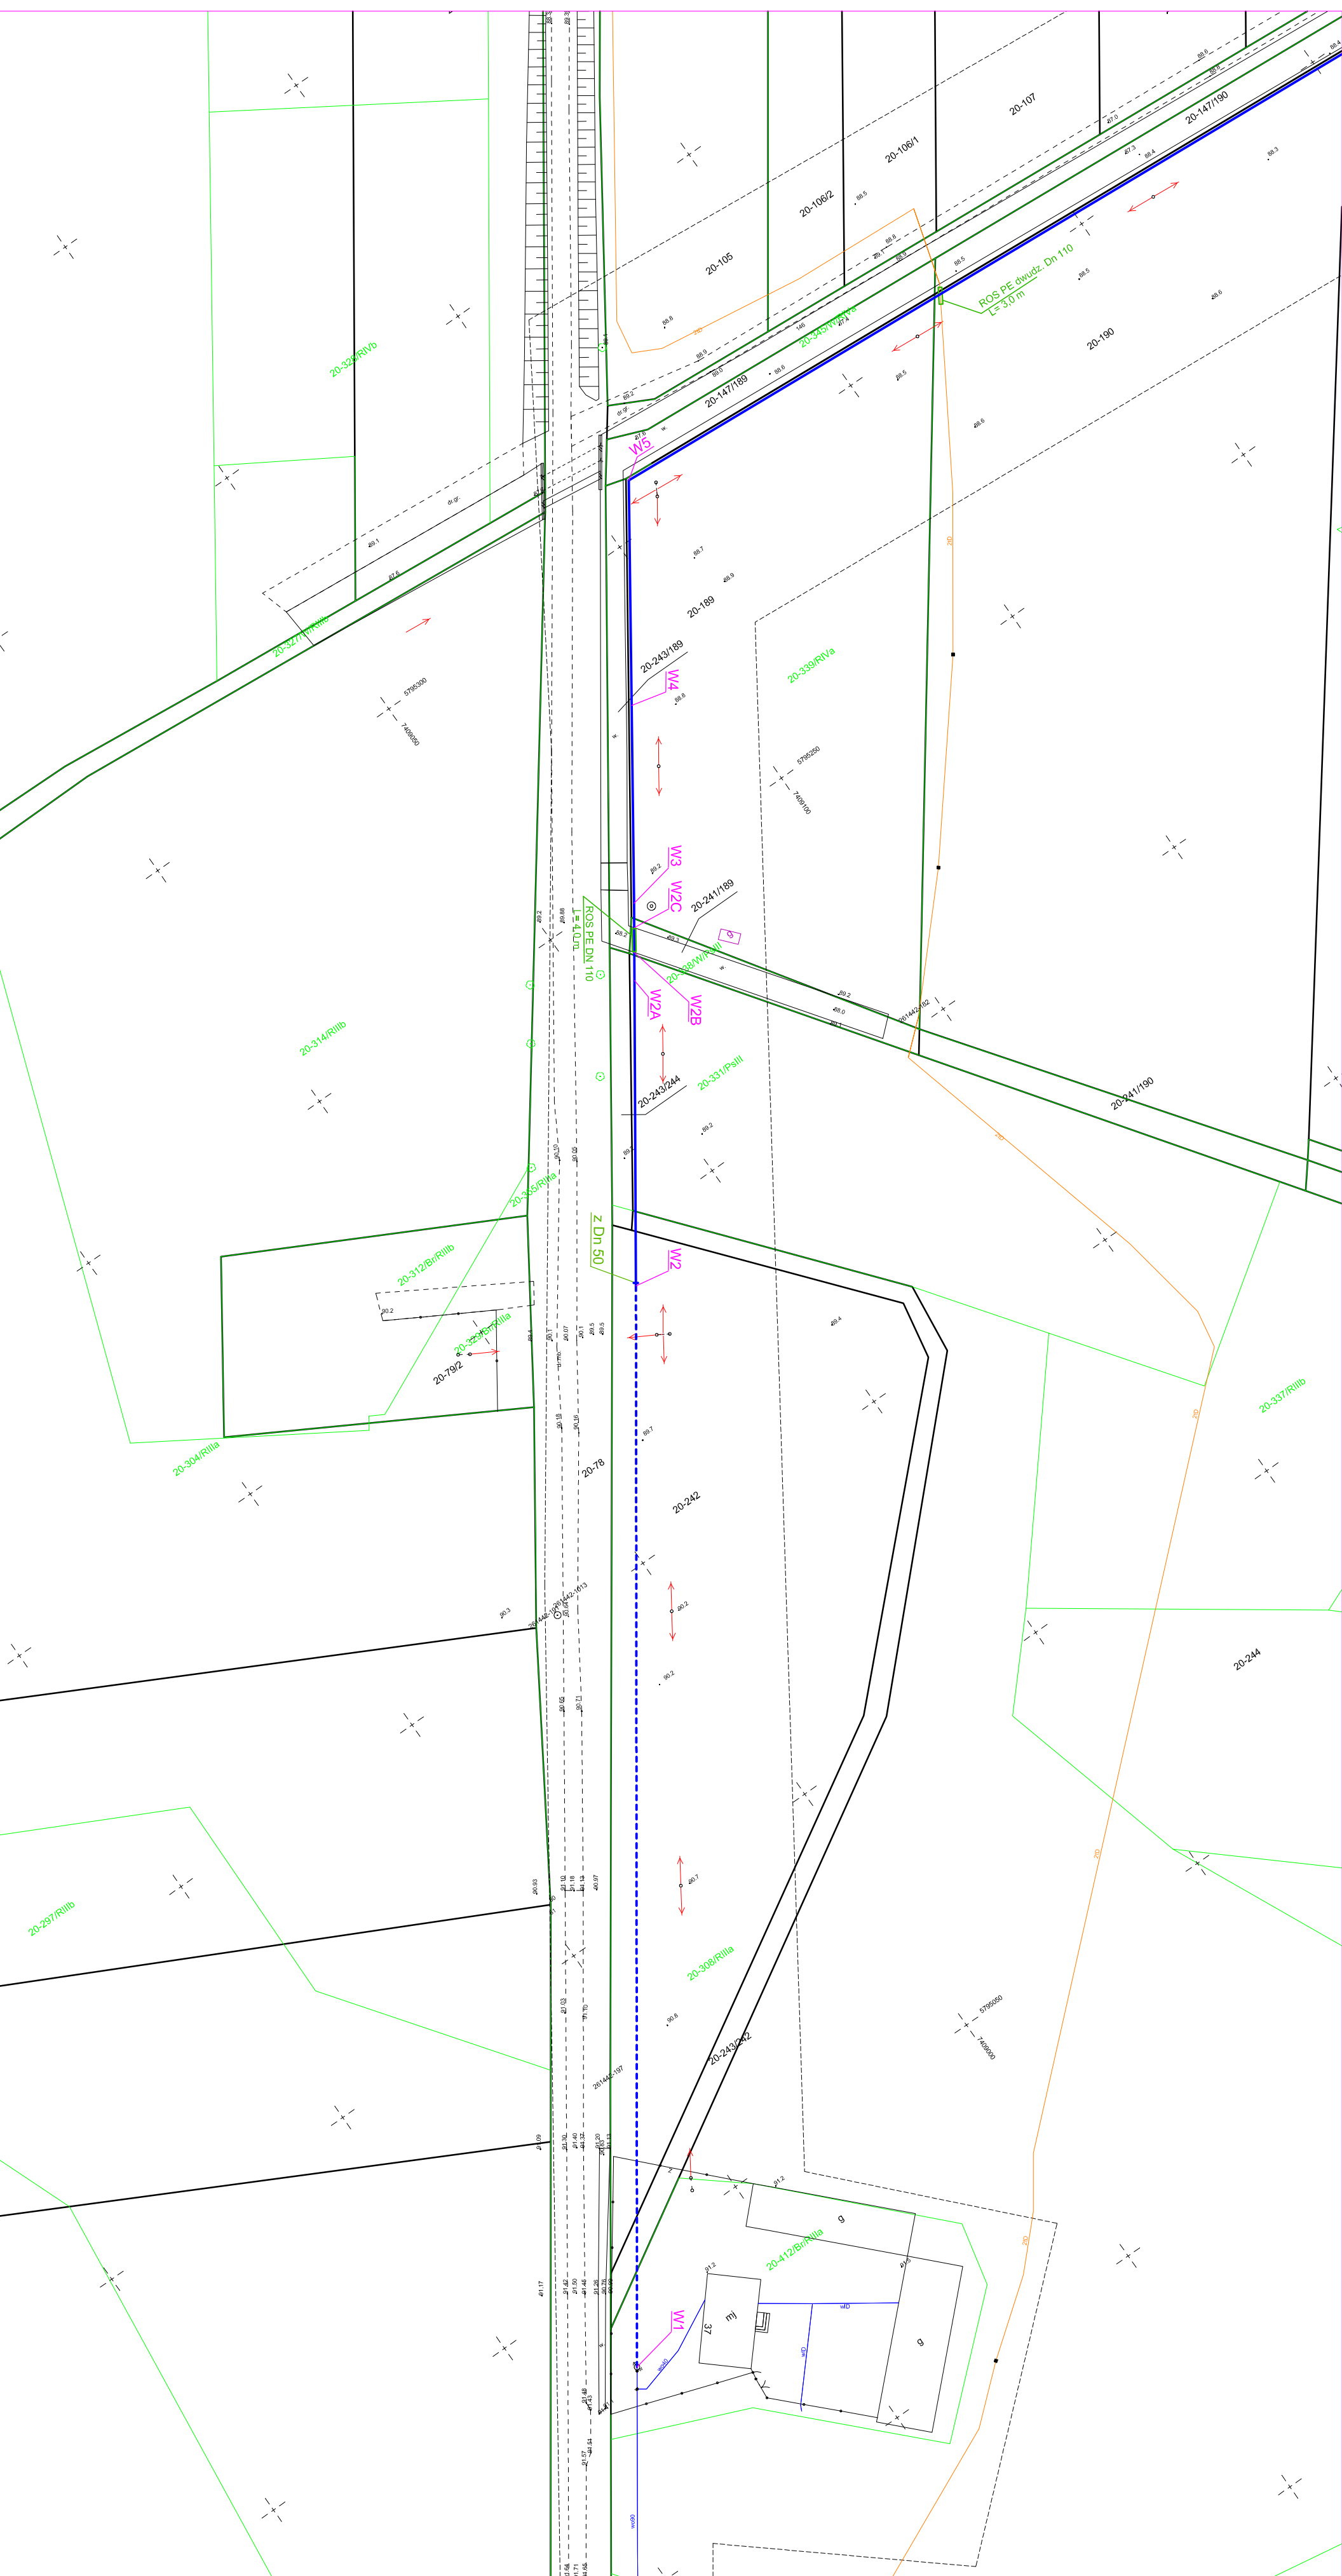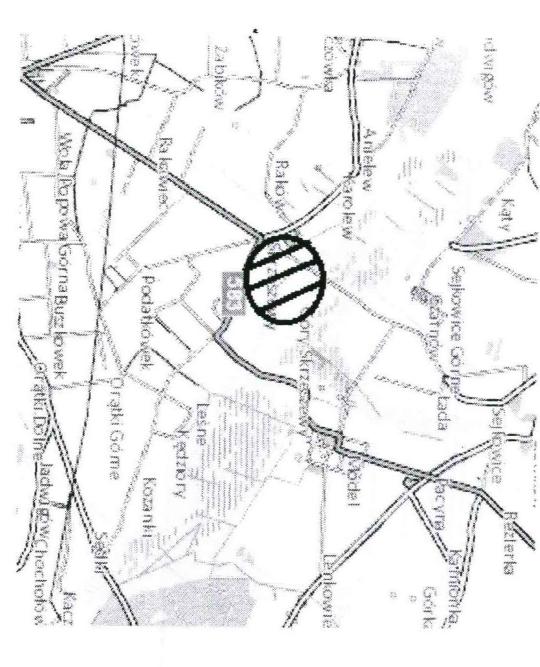

LEGENDA

- projektowane przyłącze wodociągowe PE DN 63/40
- - - - - projektowane przyłącze wodociągowe PE DN 50

Nazwa i adres obiektu budowlanego:		Skrzeszewy	
Budowa przyłącza wodociągowego do budynku mieszkalnego Skrzyszewy 42		Miejscowość	
gmina Paocyna		Miejscowość	
Projekt zagospodarowania terenu		Skala:	1:500
Imię i nazwisko projektanta:		Imię i nazwisko wykonawcy:	Zbigniew Cebula
Data: 2017		Podpis:	