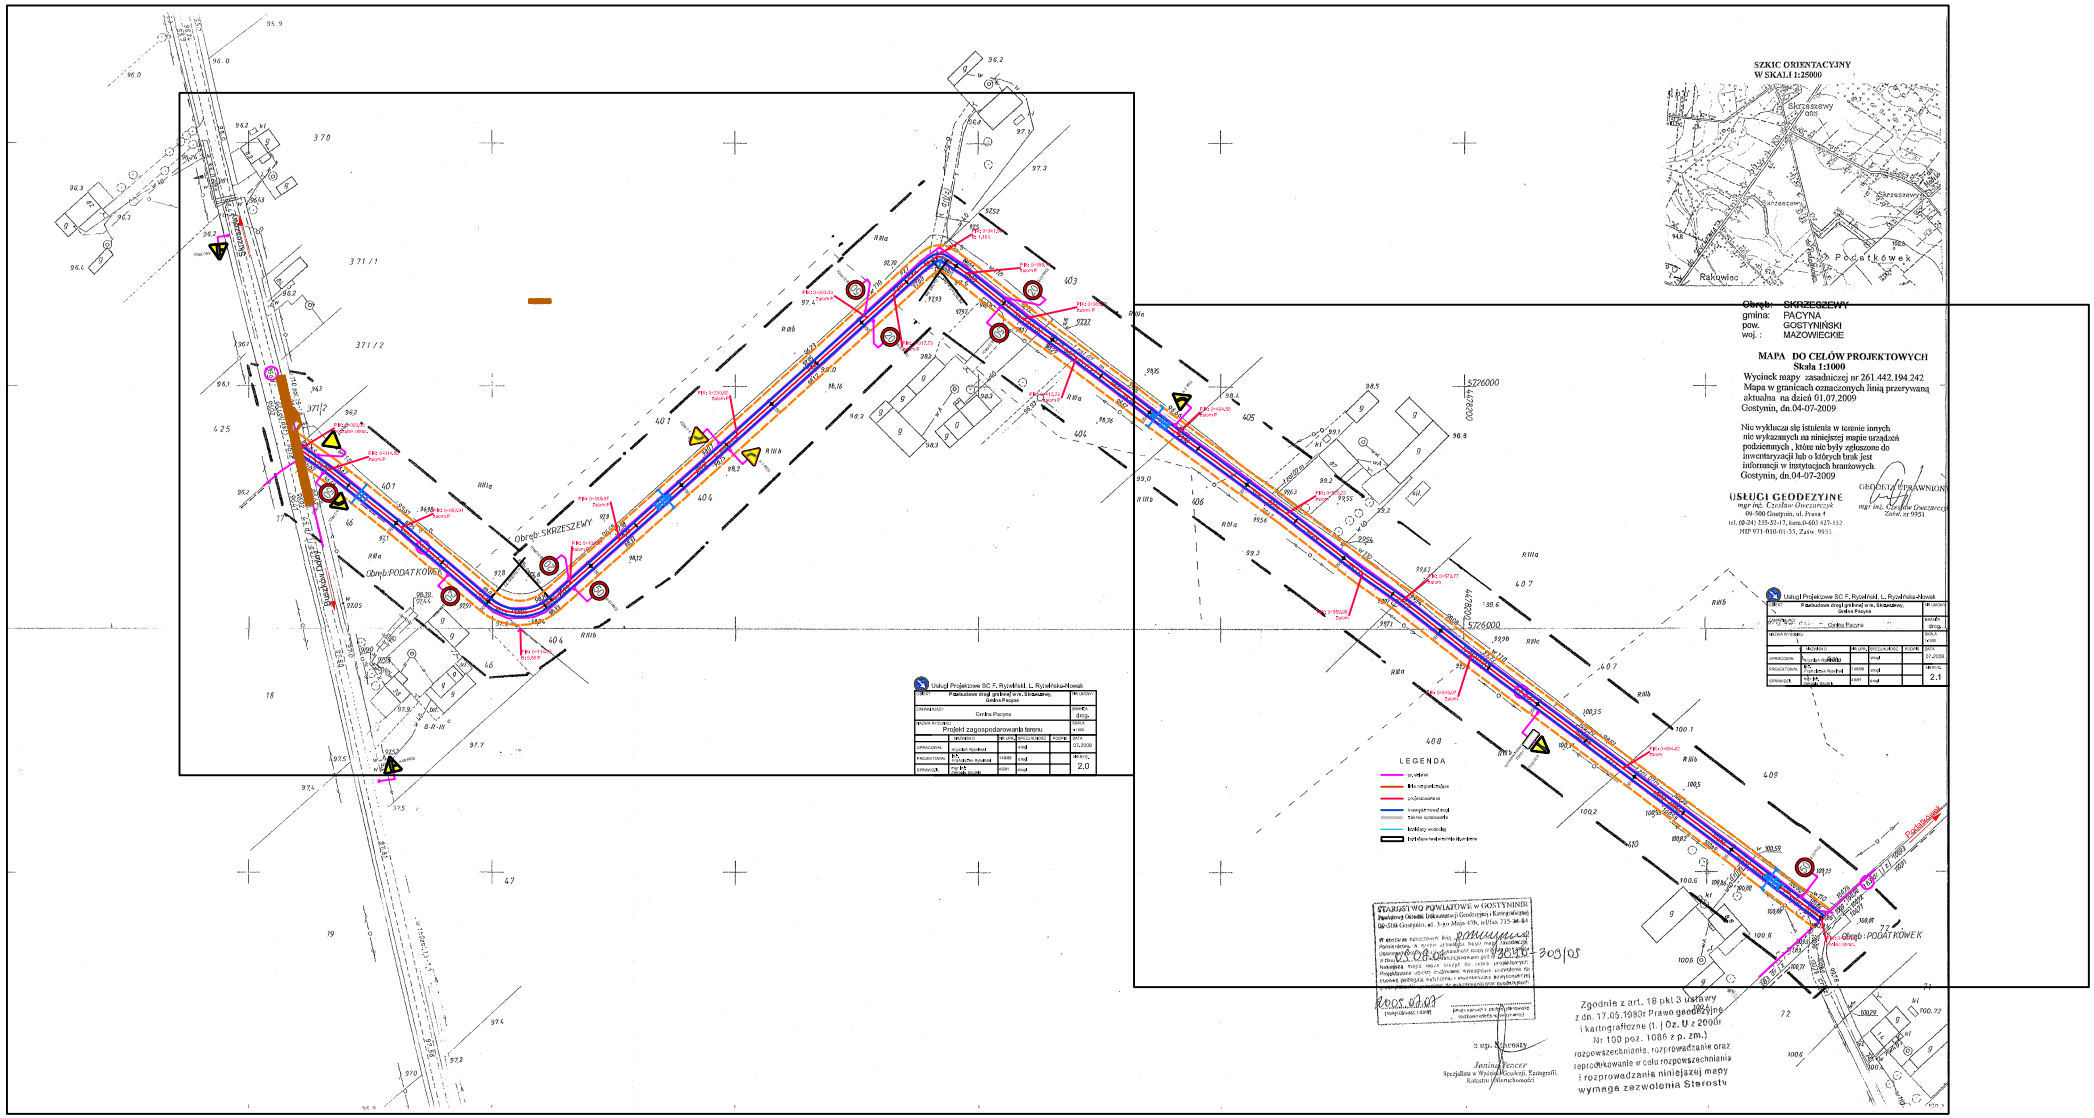
SZKIC ORIENTACYJNY
W SKALI 1:25000
Skrzeszewy
Początków
Rakowiec
Obręb: SKRZESZEWY
gmina: PACYNA
pow. GOSTYNIŃSKI
woj. : MAZOWIECKIE
MAPA DO CELÓW PROJEKTOWYCH
Skala 1:1000
Wycinek mapy zasadniczej nr 261.442.194.242
Mapa w granicach oznaczonych linią przerywaną
aktualna na dzień 01.07.2009
Gostynin, dn.04-07-2009
Nie wyklucza się istnienia w terenie innych
nie wykazanych na niniejszej mapie urządzeń
podziemnych , które nie były zgłoszone do
inwentaryzacji lub o których brak jest
informacji w instytucjach branżowych.
Gostynin, dn.04-07-2009
GEODEZJA UPRAWNIONA
USŁUGI GEODEZYJNE
mgr inż. Czesław Owczarczyk
09-500 Gostynin, ul. Prusa 4
tel. 0-24-) 235-83-13, kom.0-603 427-152
NIP 971-010-01-53, Zezw. 9951
Usługi Projektowe SC F. Rycerski, L. Rycerska-Nowak
Projekt zagospodarowania terenu
LEGENDA
STAROSTWO POWIATOWE w GOSTYNINIE
Obręb: PODATKOWEK
Zgodnie z art. 18 pkt 3 ustawy
z dn. 17.05.1989r Prawo geodezyjne
i kartograficzne (t. j Dz. U z 2000r
Nr 100 poz. 1086 z p. zm.)
rozpowszechnianie, rozprowadzanie oraz
reprodrkowanie w celu rozpowszechniania
i rozprowadzania niniejszej mapy
wymaga zezwolenia Starostv