


PROJEKT


PROFILE 1:1000/100

STAROSTWO POWIATOWE
w GOSTYNINIE
Wydział Architektury, Budownictwa i Inwestycji
ul. Dmowskiego 13, 09-500 Gostynin
tel. (0-24) 235 22 74, fax 235 79 8

projektant: *[Signature]*
inż. Robert Rybicki
ul. Bratysława
09-500 Gostynin
tel. 235 79 8

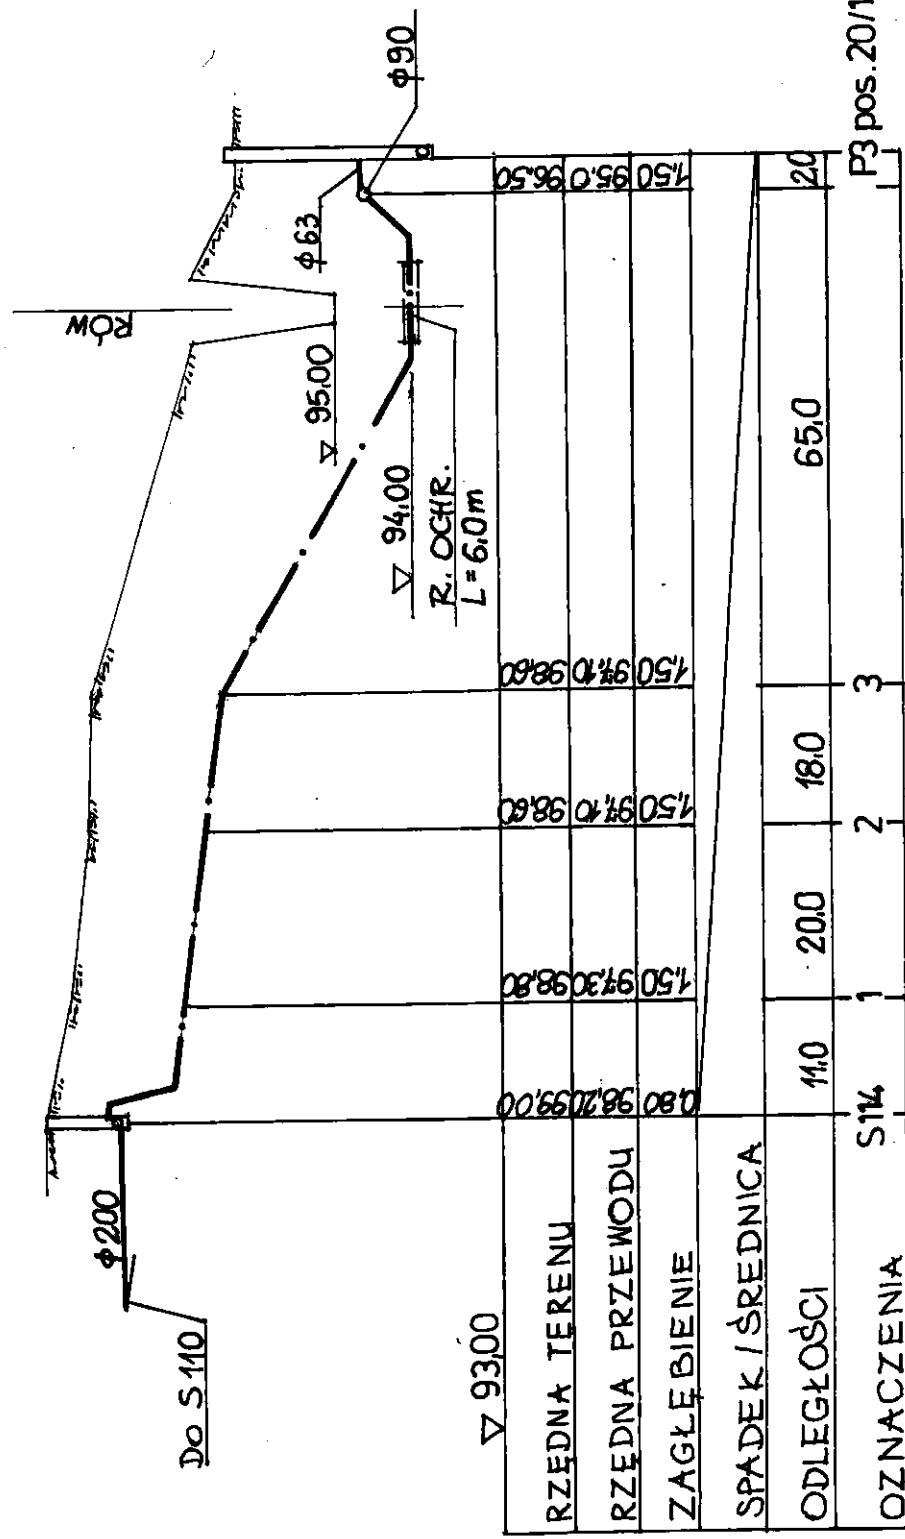

Obiekt: KANALIZACJA SANITARNA Z OCZYSZCZALNIĄ 192280	Data: 10.08.2010	Skala: 1:1000/100	№ rys.: 1
Investor: Gmina Pacyna ul. Wyzwolenia 7	Projekt: specj. urządź. sanit. Ludwik Borek nr upr. 201/73		
Adres: PACYNA, MODEŁ, 3 ANCIET gm. Pacyna	<i>[Signature]</i> Branża: SANITARNA		
Treść rys.: PROFILE			

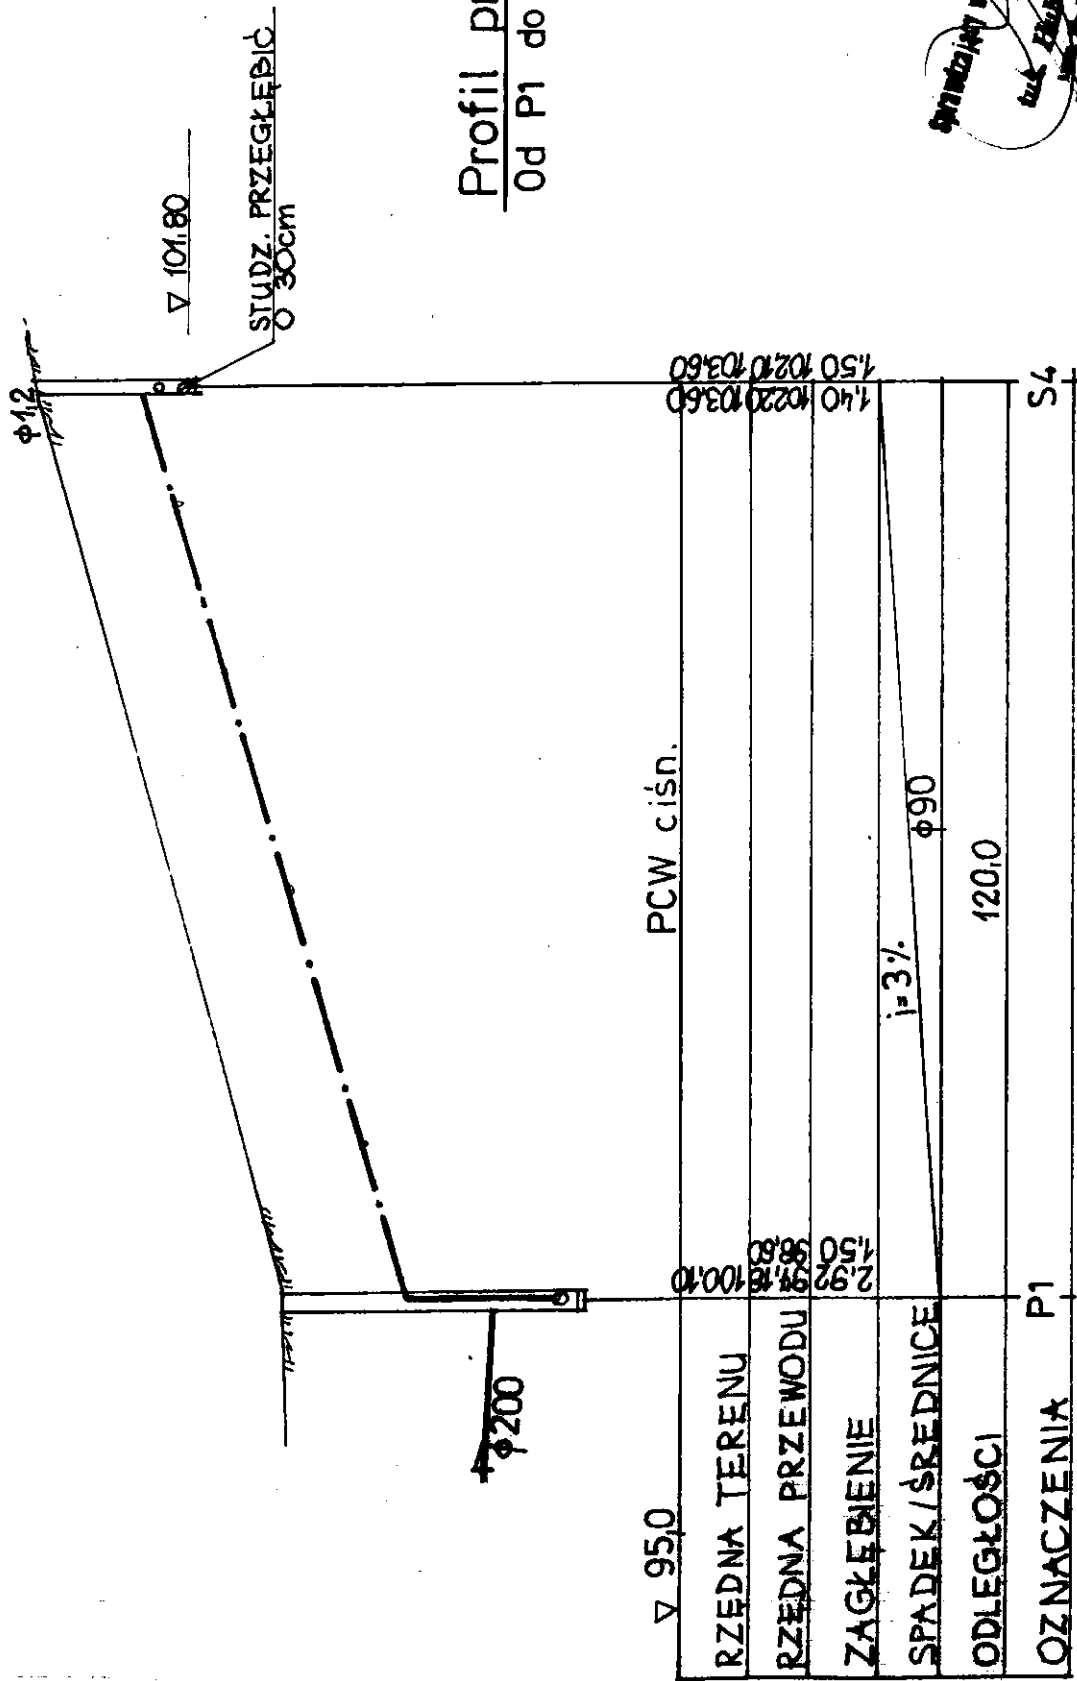


Profil przewodu tłoczego
Od P1 do S4


STAROSTWO POWIATOWE
w GOSTYNINIE
Wydział Architektury, Budownictwa i Inwestycji
ul. Dmowskiego 13, 09-500 Gostynin
tel. (0-24) 235 22 74, fax 235 79 84


Objekt: KANALIZACJA SANITARNA	Skala: 1:100	Nr rys: 18A
Z OCZYSZCZALNIĄ ŚCIEKÓW, 08.20%	Projektant: Ludwik Borek	
Treść rys.: PROFILE		


Profil kan. sanitarnej

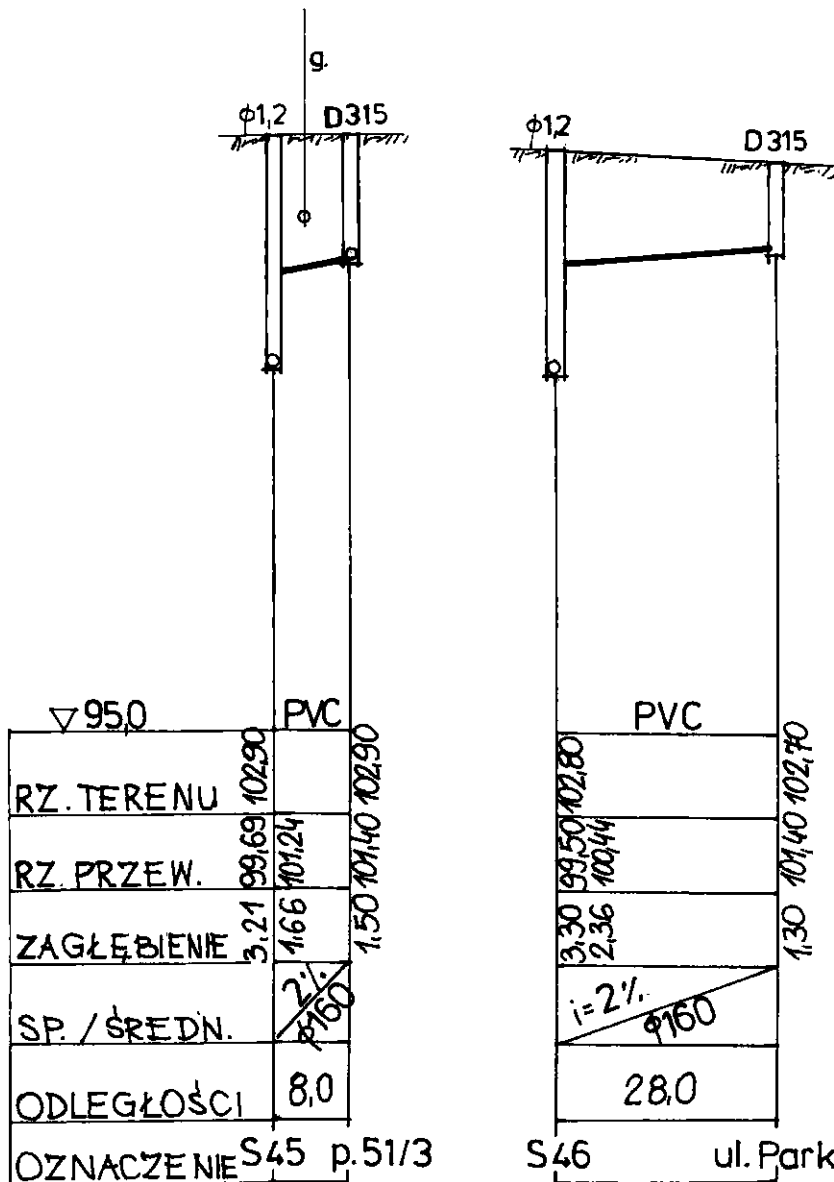


inż. Hubert Rynkowski
 Upr. Nr 5570/N-V 6610/84
 Upr. Rzeczozn. PZITS Nr 1214

Obiekt: Buowa kanal. sanit. z przyłączami w m. Pacyna, Model, Rezierka wraz z oczyszczalnią ścieków i przepompownią	Data:	Skala:	Nr rys:
Inwestor: Gmina Pacyna ul. Wyzwolenia 7	10.08.	1: 1000	
Adres: PACYNA, MODEL, JANOUK gm. Pacyna	Projekt: specj. urząd. sanit. Ludwik Borek nr upr. 201/73 <i>PROJEKTANT - 24</i>		
Treść rys: PROFIL	Branża: SANITARNA		

Wlot do cieku wodnego

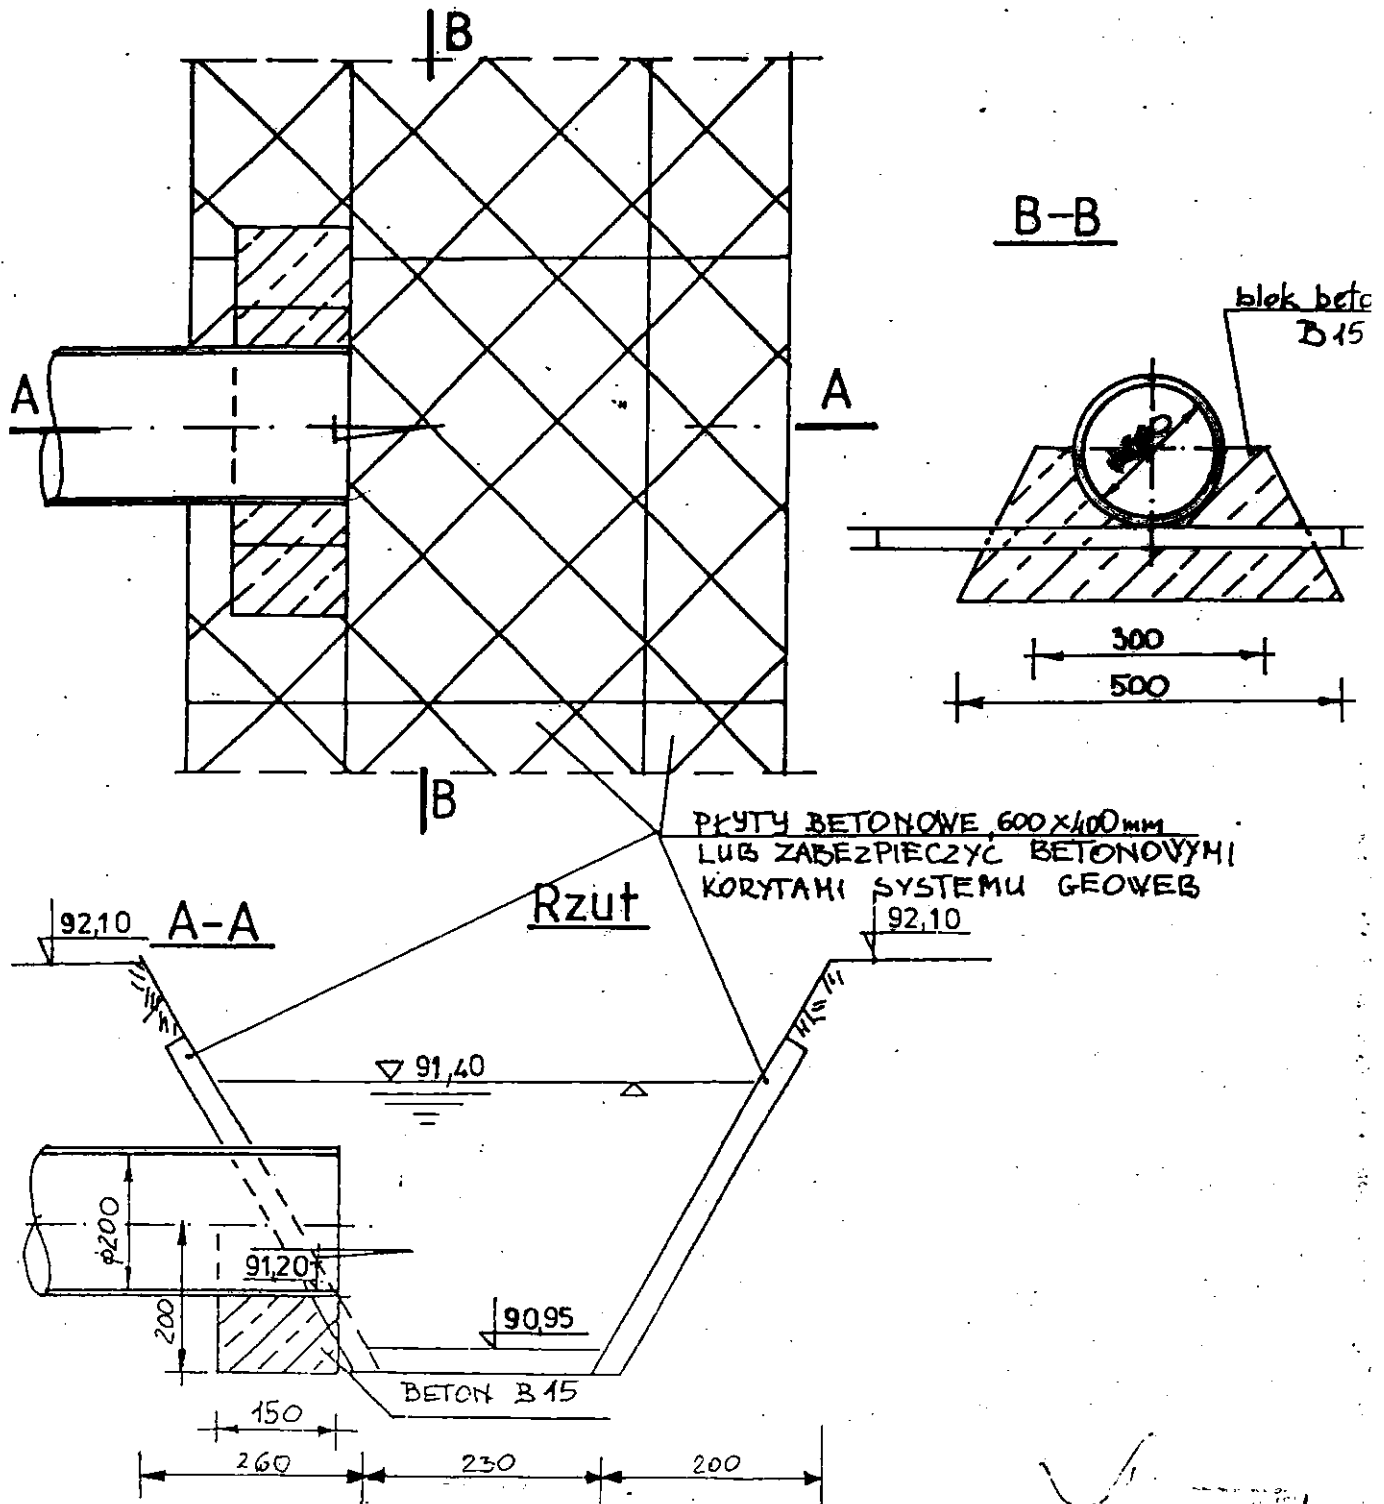

Obiekt: Budowa sieci kanalizacji sanitarnej z przyłączyami, z oczyszczalnią ścieków i przepompowniami	Data: 10.08.	Skala: 1:1000/100	Nr rys.
Inwestor: Gmina Pacyna ul. Wyzwolenia 7 09-541 Pacyna	Projekt: specj. urządz. sanit.		
Adres: Pacyna, Model, Janówek	Ludwik Borek		
	Nr upr. 201/73		
Treść rys.: WLOT DO CIEKU WODN.	Branża: sanitarna		

PROJEKTANT

Ludwik Borek

9

19

-25-