


Mazowiecki Zarząd Dróg Wojewódzkich  
 w Warszawie  
 ul. Kruczkowskiego 3, 00-380 Warszawa  
 Załącznik nr. 1  
 do Decyzji nr. 112/02/2009  
 z dnia 26.02.2009r.

# Gm. PACYNA woj. płockie

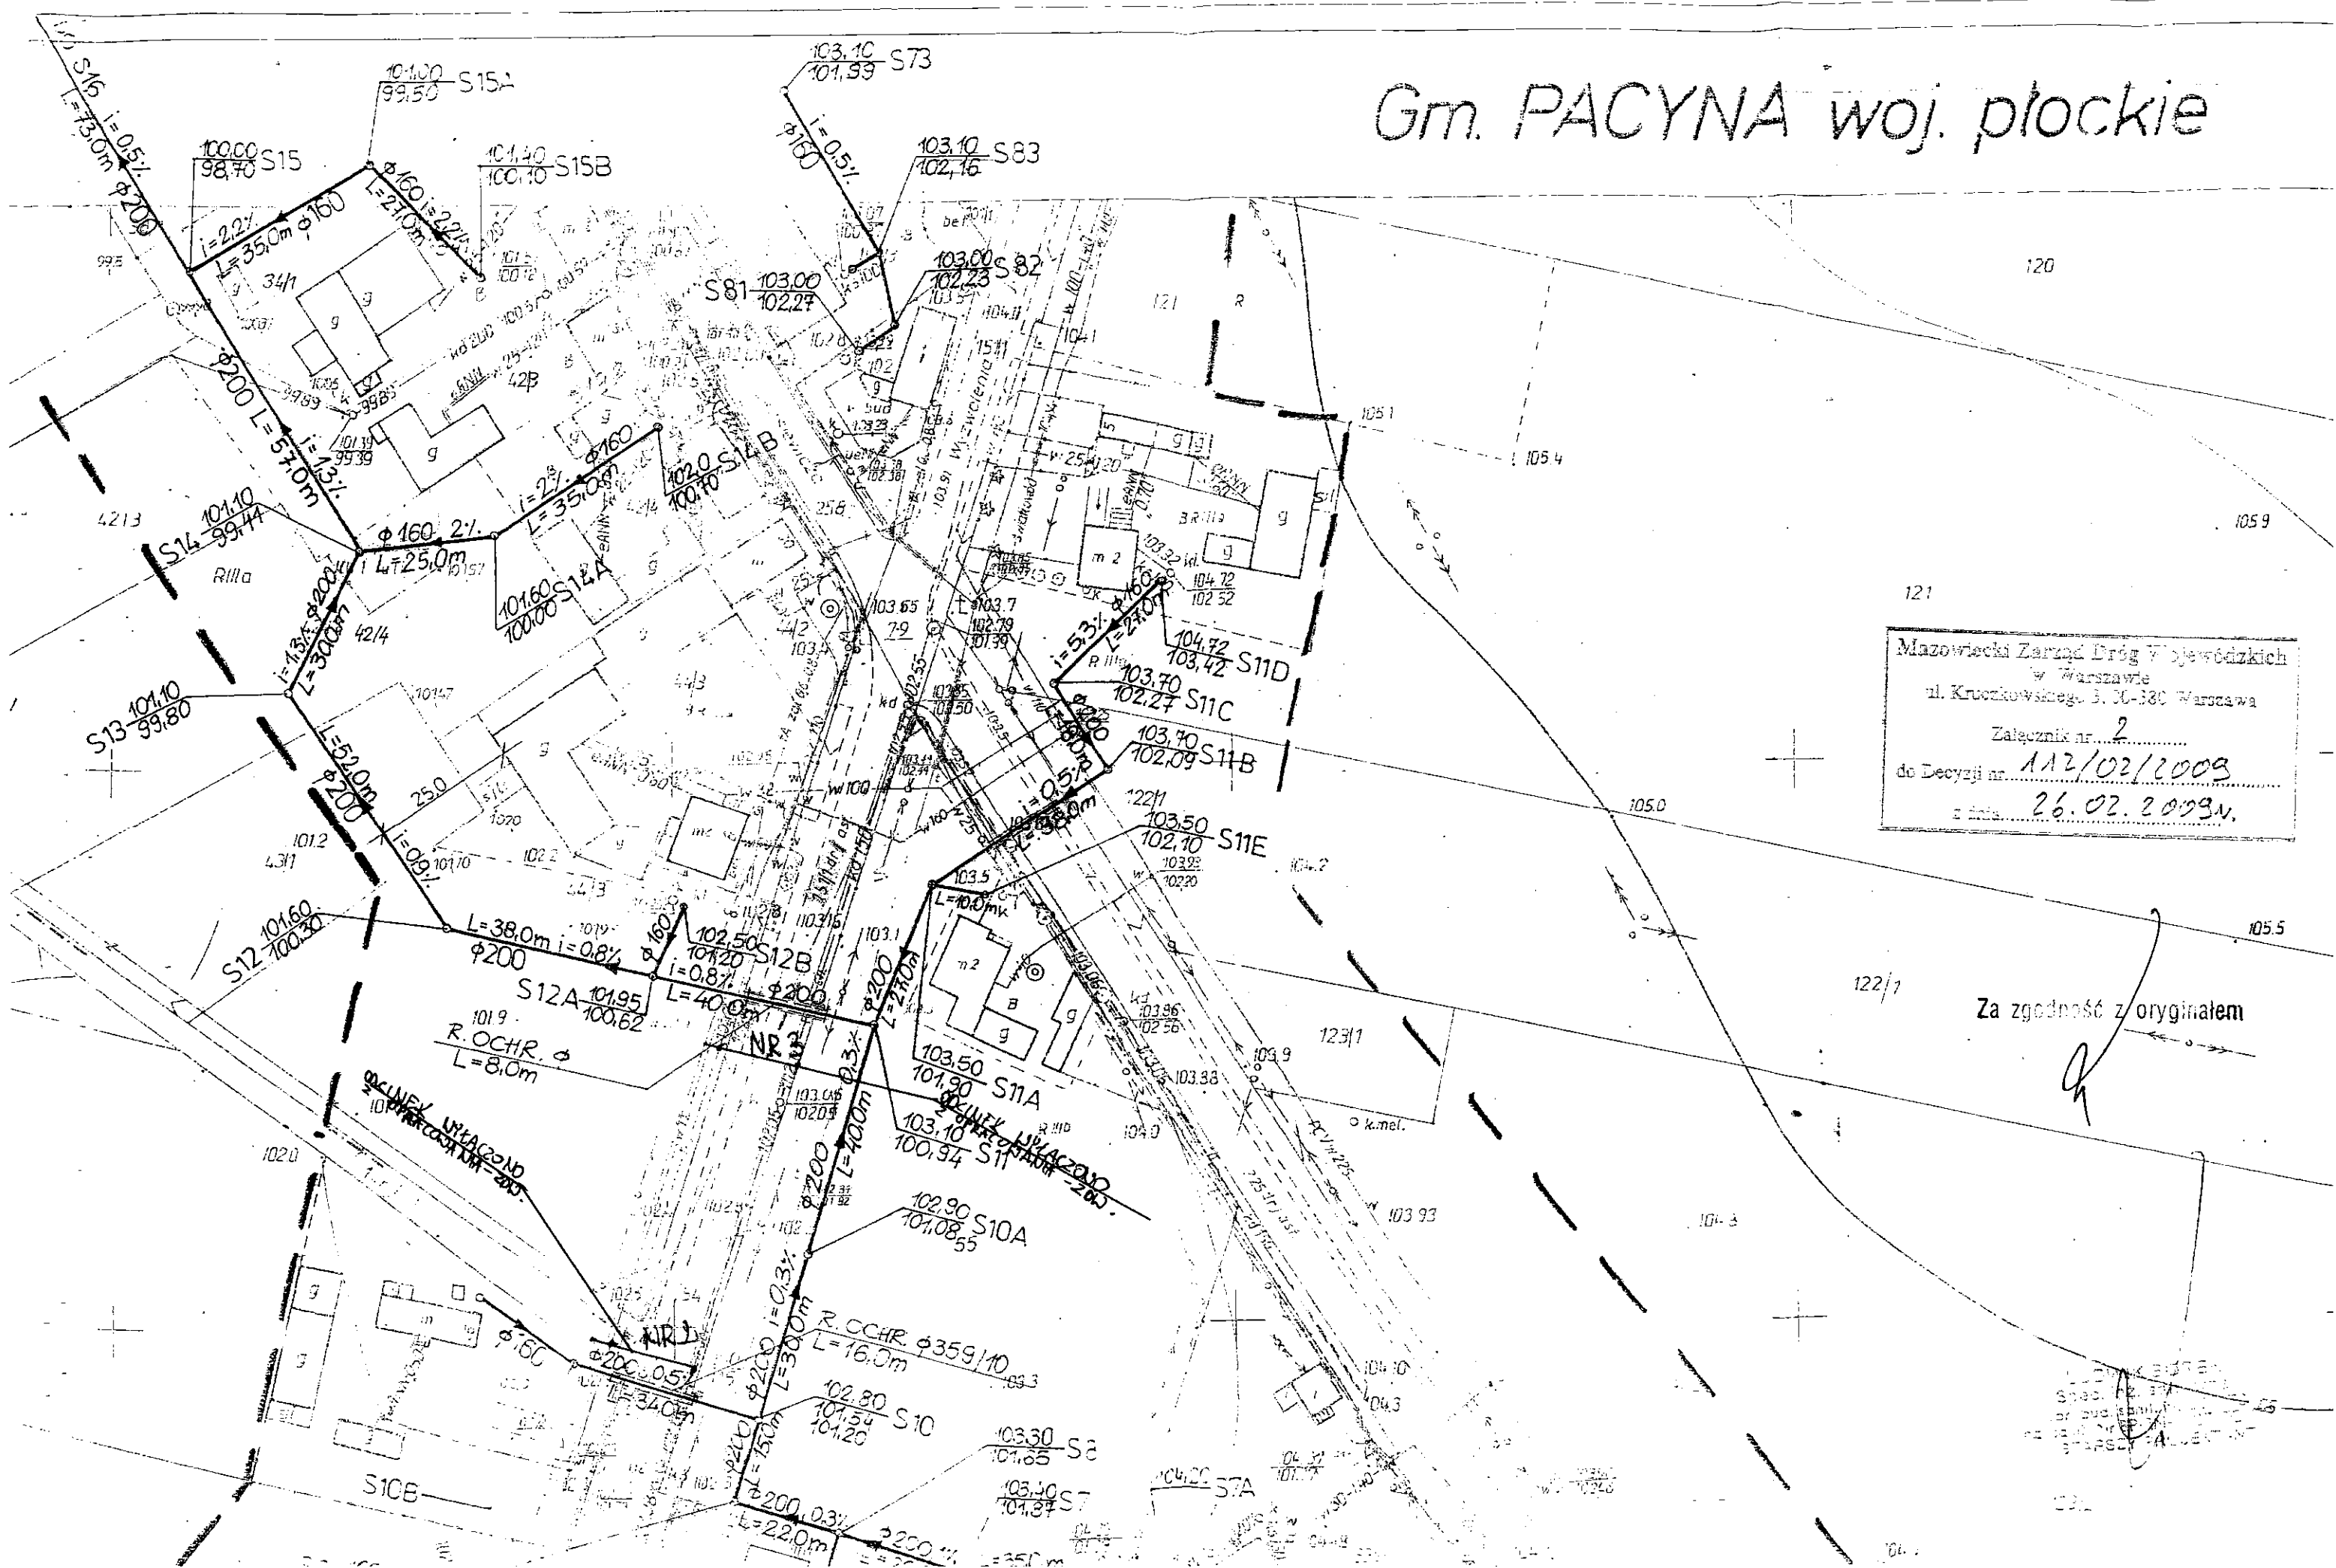

Mazowiecki Zarząd Dróg Wojewódzkich  
 w Warszawie  
 ul. Kruczkowskiego 3, 00-580 Warszawa  
 Załącznik nr. 2  
 do Decyzji nr. 112/02/2009  
 z dnia 26.02.2009r.

Za zgodność z oryginałem

*Handwritten signature*

*Small illegible text at the bottom right corner.*