

MAPA EWIDENCYJNA
w skali 1:5000


WOJEWÓDZTWO: PŁOCKIE
GMINA: PACYNA

wieś: PACYNA

grunty wsi JANÓWEK

1. Materiały źródłowe: fotomapa wykonana przez WBGiUR w Warszawie w 1963 roku.
2. Pomiar uzupełniający: wykonano w 1988 roku przez WBGiTR w Płocku Oddział Rejonowy w Gostyninie

STAROSTWO POWIATOWE
w GOSTYNINIE
Wydział Architektury, Budownictwa i Inwestycji
ul. Dmowskiego 13, 09-500 Gostynin
tel. (0-24) 235 22 74 fax 235 70 85

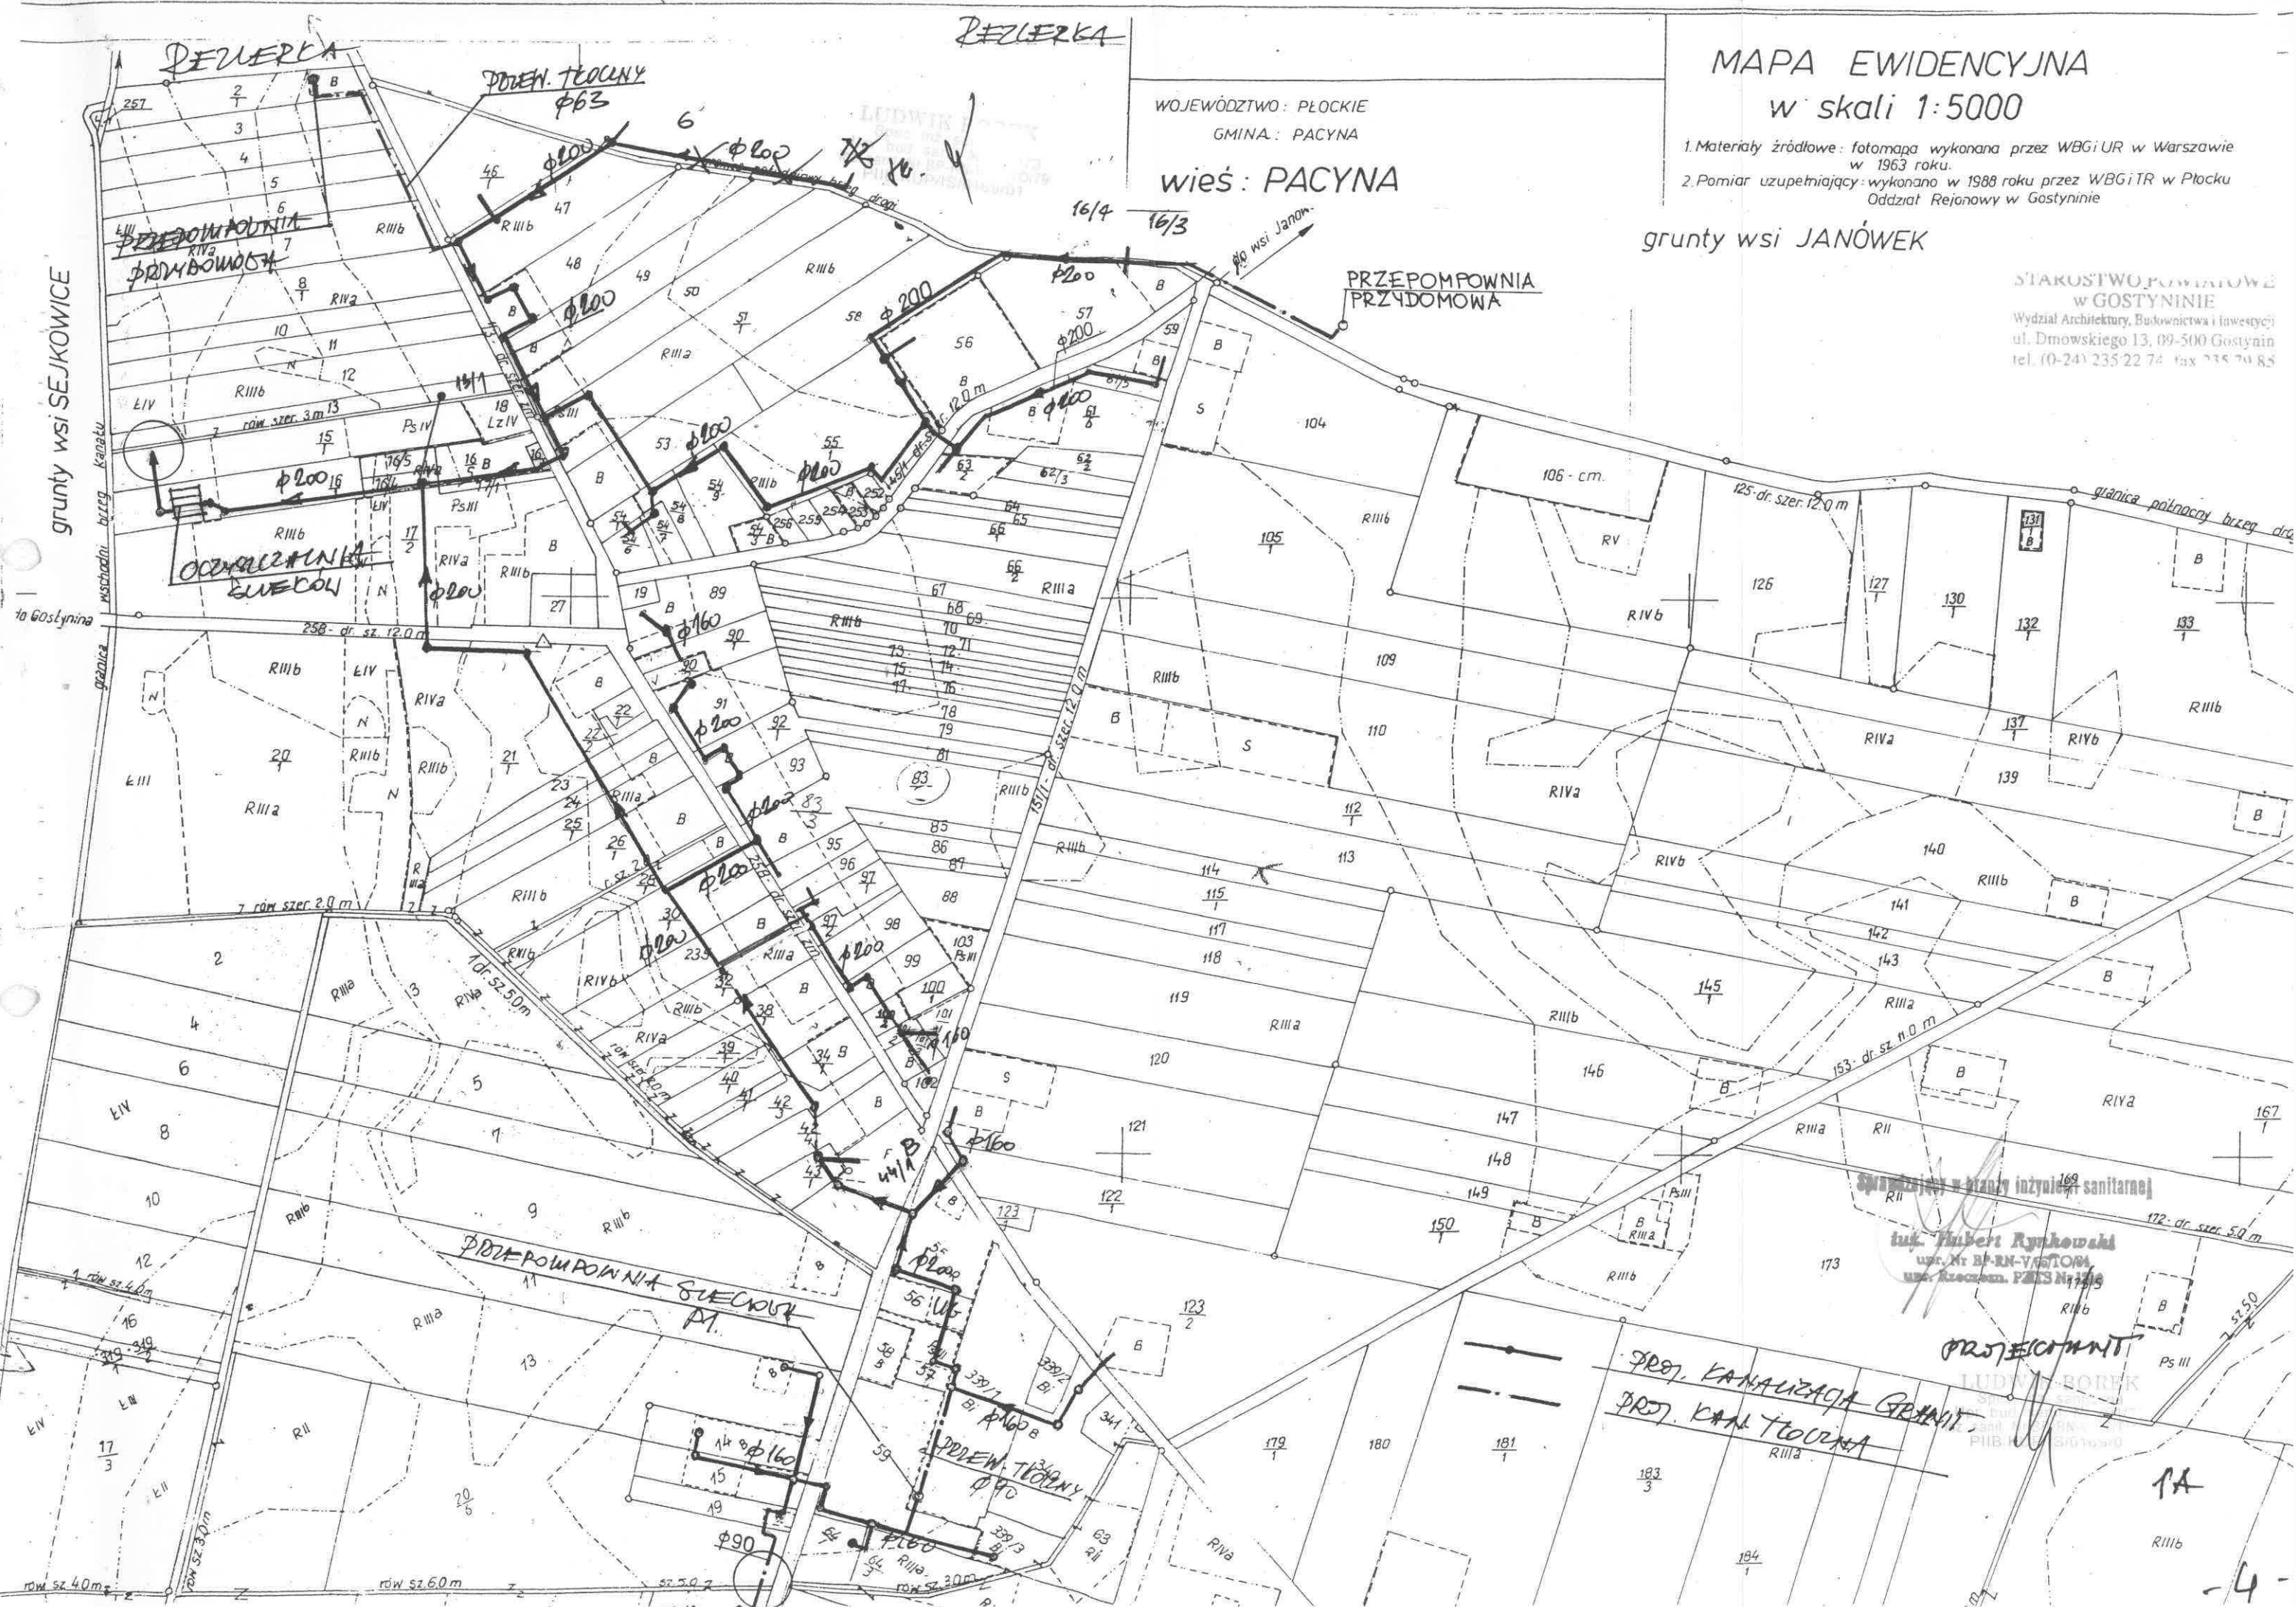

Sprawdzony w branży inżynierii sanitarnej

Ing. Hubert Rynkowski
ul. nr 14-15/100A
ul. Rzeczna, PŁOCK Nr 17/16

PROJEKTYNT

LUDWIK BOREK

PROJ. KANALIZACJA GRUNT.
PROJ. KANALIZACJA

1A