


RZUT PRZYZIEMIA
INWENTARYZACJA
SKALA 1:50

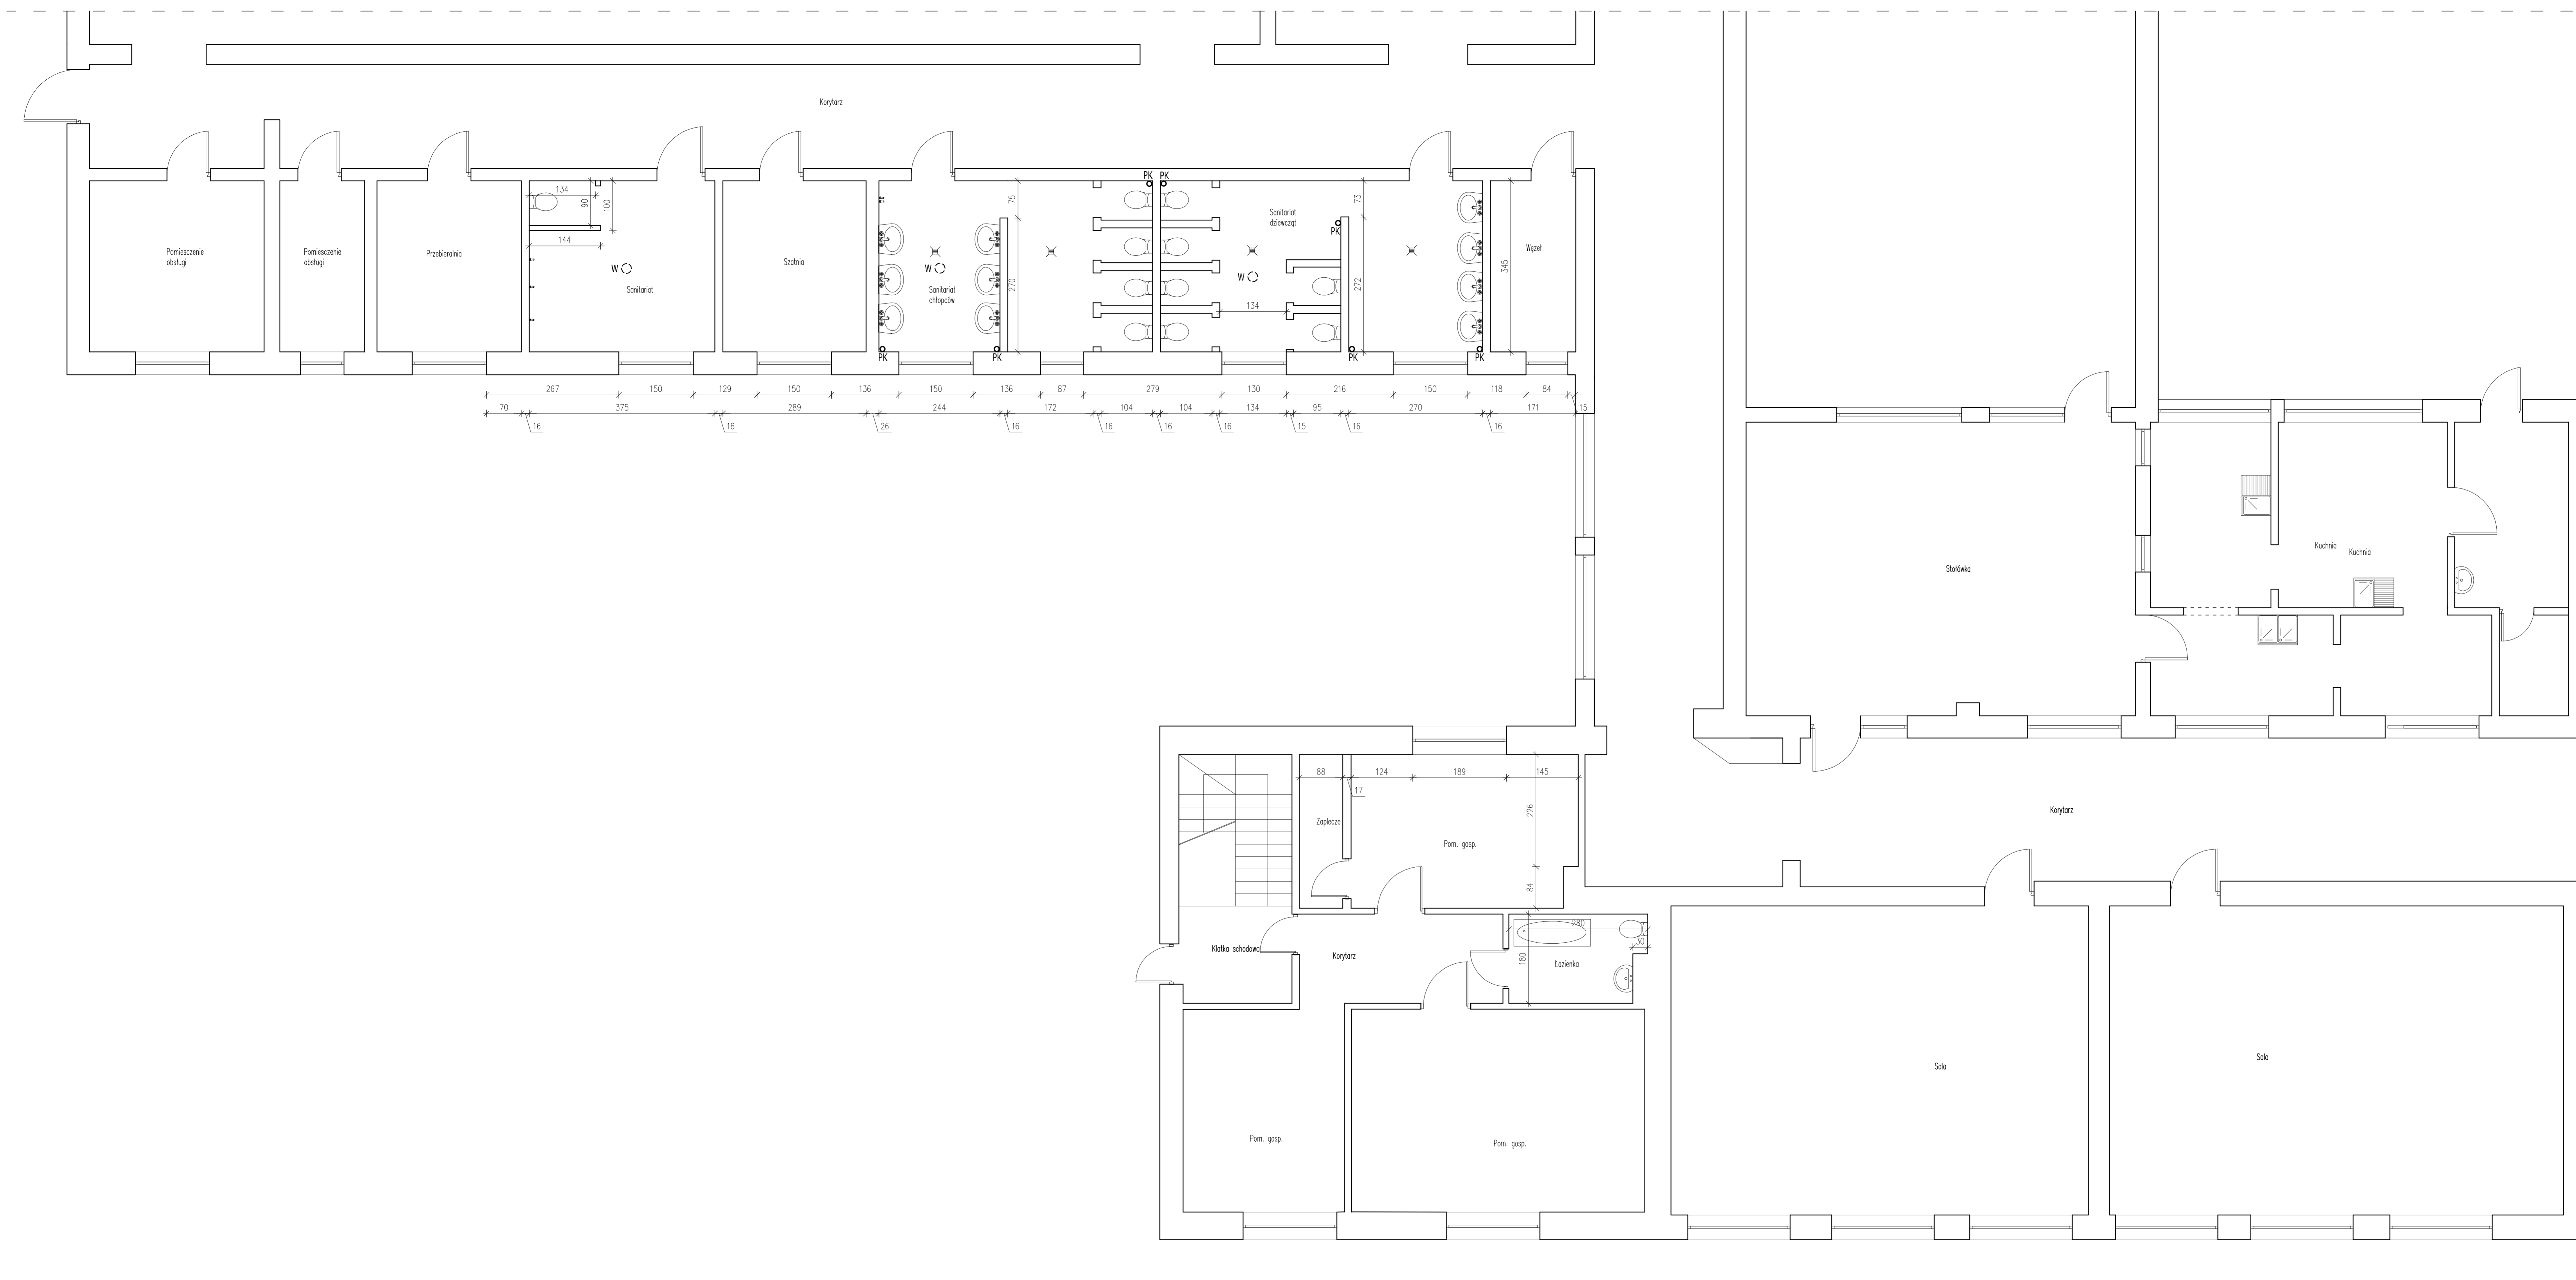

DŁUGA CZĘŚĆ BIURU WŁ. DŁUGA OPRZĘDZENIA

DYREKCJA INWESTYCJI W KUTNIE Sp. z o.o. 99-300 Kutno, ul. Wojska Polskiego 10a tel./fax (24) 355 23 55 email: diktow@wpd.pl			
PRACOWNIA INŻYNIERSKA I PROJEKTYWNA Prace biurowe i techniczne oraz instalacje sanitarne i elektryczne w budynku Zespołu Szkół Ogólnokształcących w Pacynie ul. Kopycińskiego 5			
INWESTOR:	Gmina Pacyna 09-541 Pacyna, ul. Wyzwolenia 7		DATA:
NAZWA WYKONANIA:	RZUT PRZYZIEMIA - inwentaryzacja		SKALA:
OPROJEKTOVAJ:	OPRACOWANIE:	PROJEKT:	STR. WYKONANIA:
mgr inż. Tomasz Reszkowski	mgr inż. Tomasz Reszkowski	mgr inż. Tomasz Reszkowski	2