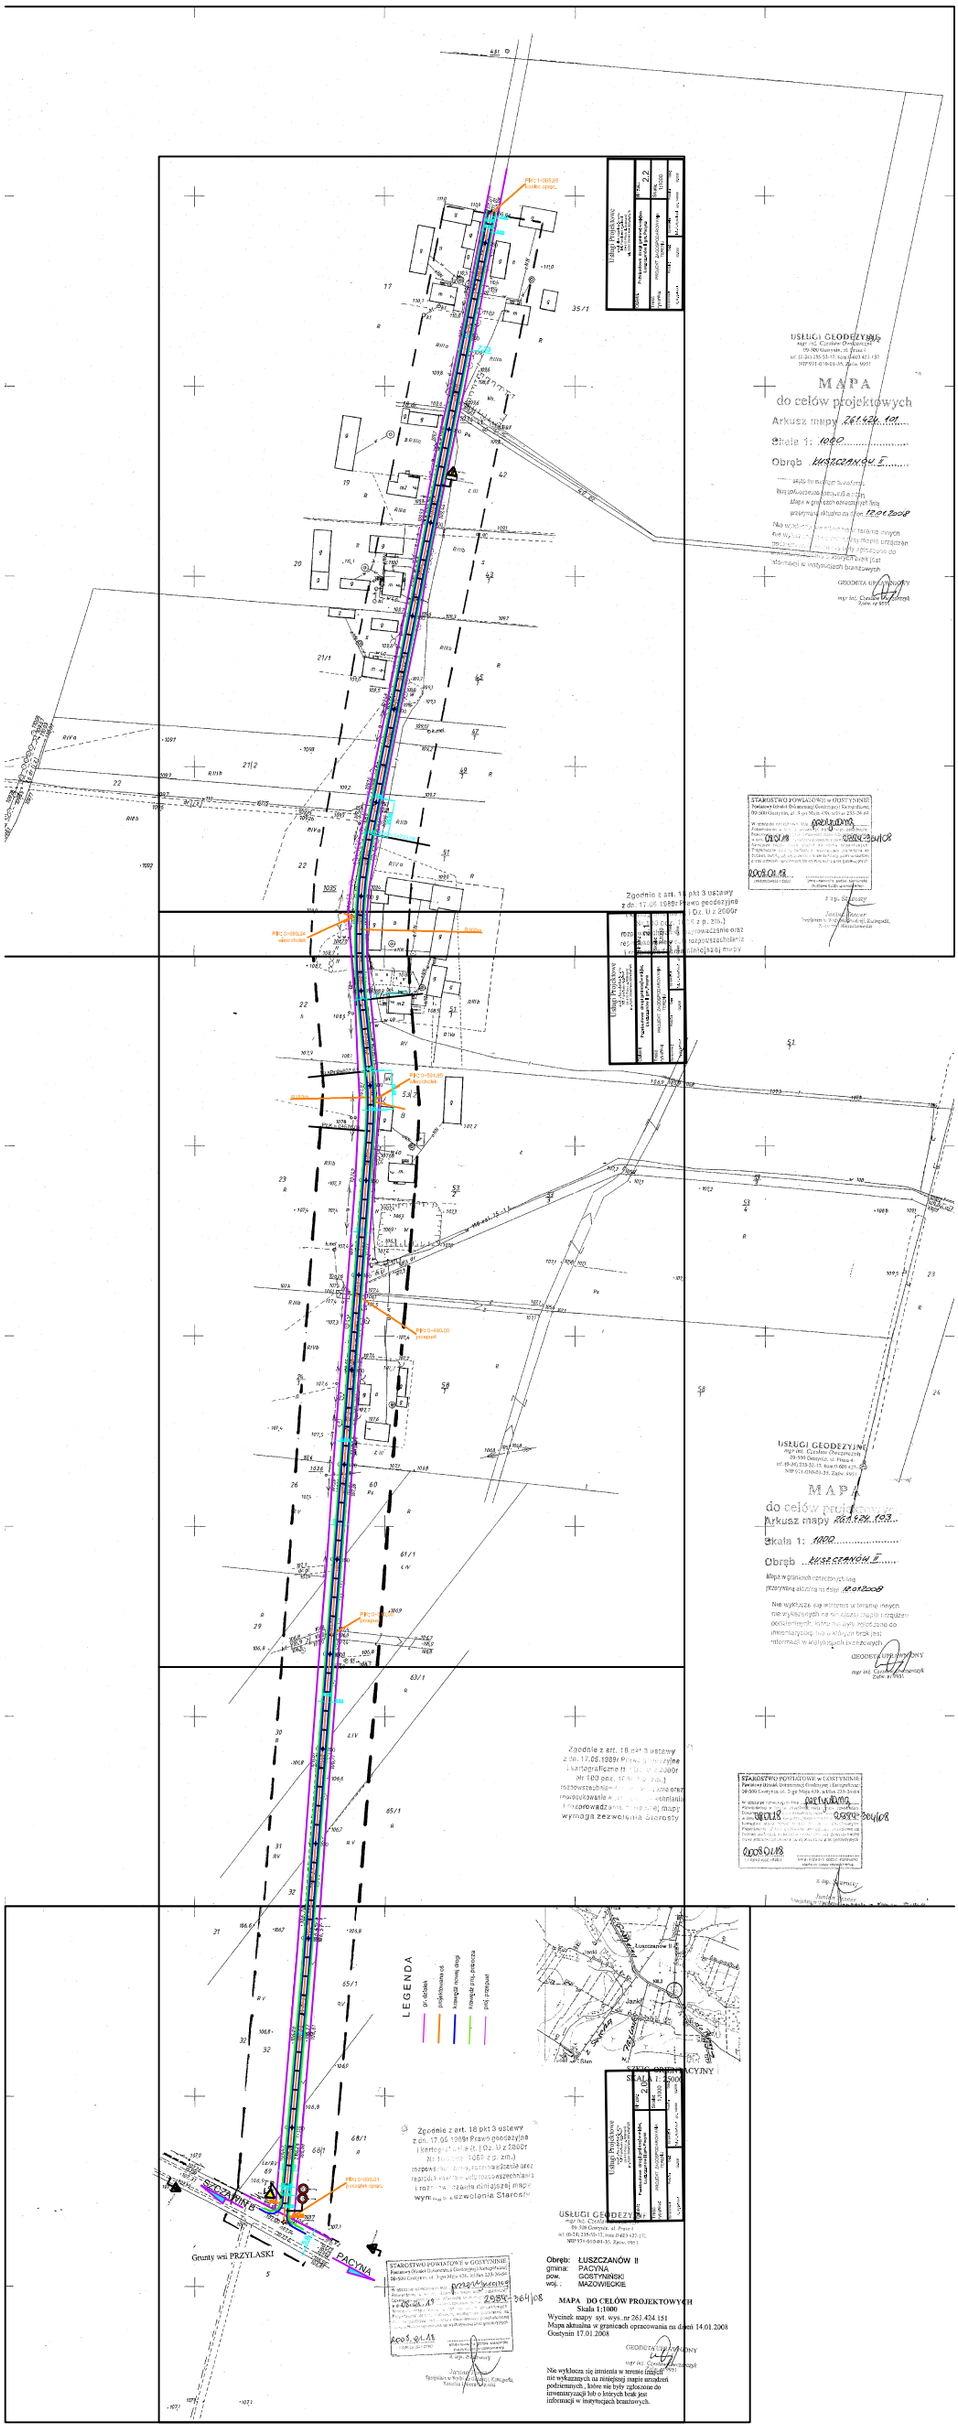
USŁUGI GEODEZYJNE
MAPA
do celów projektowych
Arkusz mapy 261.424.101
Skala 1: 1000
Obręb ŁUSZCZANÓW II
STAROSTWO POWIATOWE w GOSTYNINIE
USŁUGI GEODEZYJNE
MAPA
do celów projektowych
Arkusz mapy 261.424.103
Skala 1: 1000
Obręb ŁUSZCZANÓW II
STAROSTWO POWIATOWE w GOSTYNINIE
Zgodnie z art. 18 pkt 3 ustawy z dn. 17.05.1989 Prawo geodezyjne i kartograficzne (Dz. U. z 2000r Nr 100 poz. 1086 z p. zm.) niniejszy mapa nie wymaga zezwolenia Starosty
LEGENDA
gr. działek
projektowana os.
projektowana droga
projektowana ścieżka
projektowana jezdnia
USŁUGI GEODEZYJNE
Obręb: ŁUSZCZANÓW II
gmina: PACYNA
pow. GOSTYNIŃSKI
woj.: MAZOWIECKIE
MAPA DO CELÓW PROJEKTOWYCH
Skala 1:1000
Wycinek mapy zgd. wyk. nr 261.424.151
Mapa aktualna w granicach opracowania na dzień 14.01.2008
Gostynin 17.01.2008
Nie wyklucza się istnienia w terenie innych nie wykazanych na niniejszej mapie urządzeń podziemnych, które nie były zgłoszone do inwentaryzacji lub o których brak jest informacji w instytucjach branżowych.
Grunty wsi PRZYLASKI
PACYNA
ŁUSZCZANÓW II