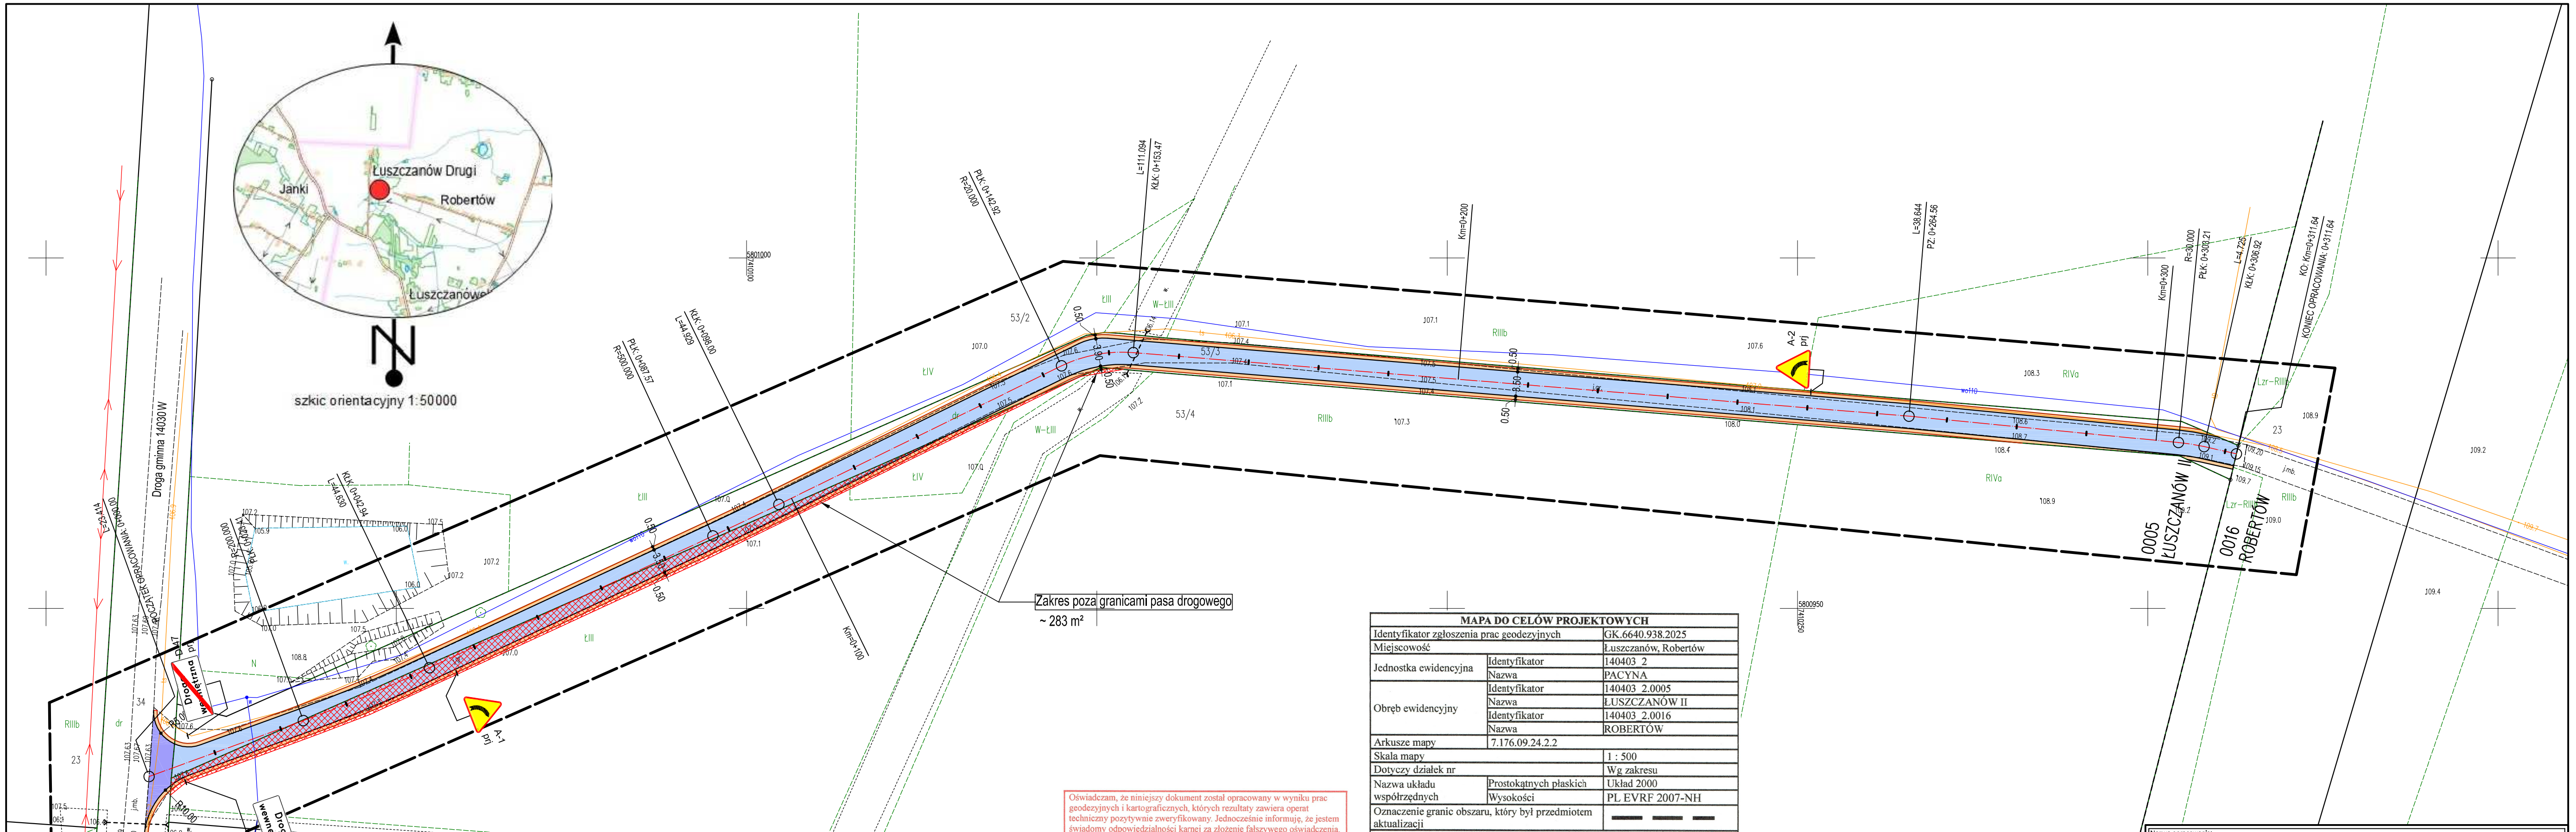

MAPA DO CELÓW PROJEKTOWYCH		
Identyfikator zgłoszenia prac geodezyjnych		GK.6640.938.2025
Miejscowość		Łuszczanów, Robertów
Jednostka ewidencyjna	Identyfikator	140403_2
	Nazwa	PACYNA
Obręb ewidencyjny	Identyfikator	140403_2.0005
	Nazwa	ŁUSZCZANÓW II
	Identyfikator	140403_2.0016
	Nazwa	ROBERTÓW
Arkusze mapy	7.176.09.24.2.2	
Skala mapy		1 : 500
Dotyczy działek nr		Wg zakresu
Nazwa układu współrzędnych	Prostokątnych płaskich	Układ 2000
	Wysokości	PL EVRF 2007-NH
Oznaczenie granic obszaru, który był przedmiotem aktualizacji		— — —

GEO - INWEST
USŁUGI GEODEZYJNE Michał Uliński
09-500 Gostynin, ul. Wojska Polskiego 27
tel./fax: 024-235-51-95, tel. 506-566-500, 508-541-151
NIP 9710635592, REGON 140819332
e-mail: geo.inwest@op.pl

Nazwa wykonawcy prac geodezyjnych

12.09.2025
mgr inż. Michał Uliński

Data oraz imię i nazwisko osoby, która opracowała mapę

10.09.2025
mgr inż. Michał Uliński
Geodeta uprawniony
Nr ewid. 2082

Imię i nazwisko, nr uprawnień oraz data i podpis kierownika prac geodezyjnych

Oświadczam, że niniejszy dokument został opracowany w wyniku prac geodezyjnych i kartograficznych, których rezultaty zawiera operat techniczny pozytywnie zweryfikowany. Jednocześnie informuję, że jestem świadomy odpowiedzialności karnej za złożenie fałszywego oświadczenia.

Identyfikator zgłoszenia prac geodezyjnych	GK.6640.938.2025
Organ służby geodezyjnej, który otrzymał zgłoszenie	Starosta Gostyniński
Wykonawca prac geodezyjnych	GEO-INWEST USŁUGI GEODEZYJNE Michał Uliński
Nr oraz data sporządzenia dokumentu zawierającego wynik pozytywnej weryfikacji	Protokół Weryfikacji Nr GK.6640.938.2025_1 z dnia 18.09.2025r
Imię i nazwisko oraz nr uprawnień zawodowych kierownika prac	Jan Uliński Nr uprawnień 2082

Nie wyklucza się istnienia w terenie innych nie uwidocznionych na niniejszej mapie urządzeń podziemnych, które nie były zgłoszone do inwentaryzacji, lub o których brak jest informacji w instytucjach branżowych.

LEGENDA

- Proj. nawierzchnia jezdni z betonu asfaltowego
- Proj. nawierzchnia pobocza z kruszywa łamanego
- Proj. nawierzchnia zjazdów z betonu asfaltowego

Nazwa opracowania: PRZEBUDOWA ODCINKA DROGI W MIEJSCOWOŚCI ŁUSZCZANÓW DRUGI			
Adres obiektu:	Gmina Pacyna, Łuszczanów Drugi		
Inwestor:	Gmina Pacyna	Branża:	Inżynieria ruchu
Przedmiot rysunku:	Stała organizacja ruchu	Nr: O1	Skala: 1:500
			Data: 11.2025
Projektant branża drogowa:	mgr inż. K. Jaźwiński	Nr uprawnień: LOD/2252/POOD/13	Podpis: